


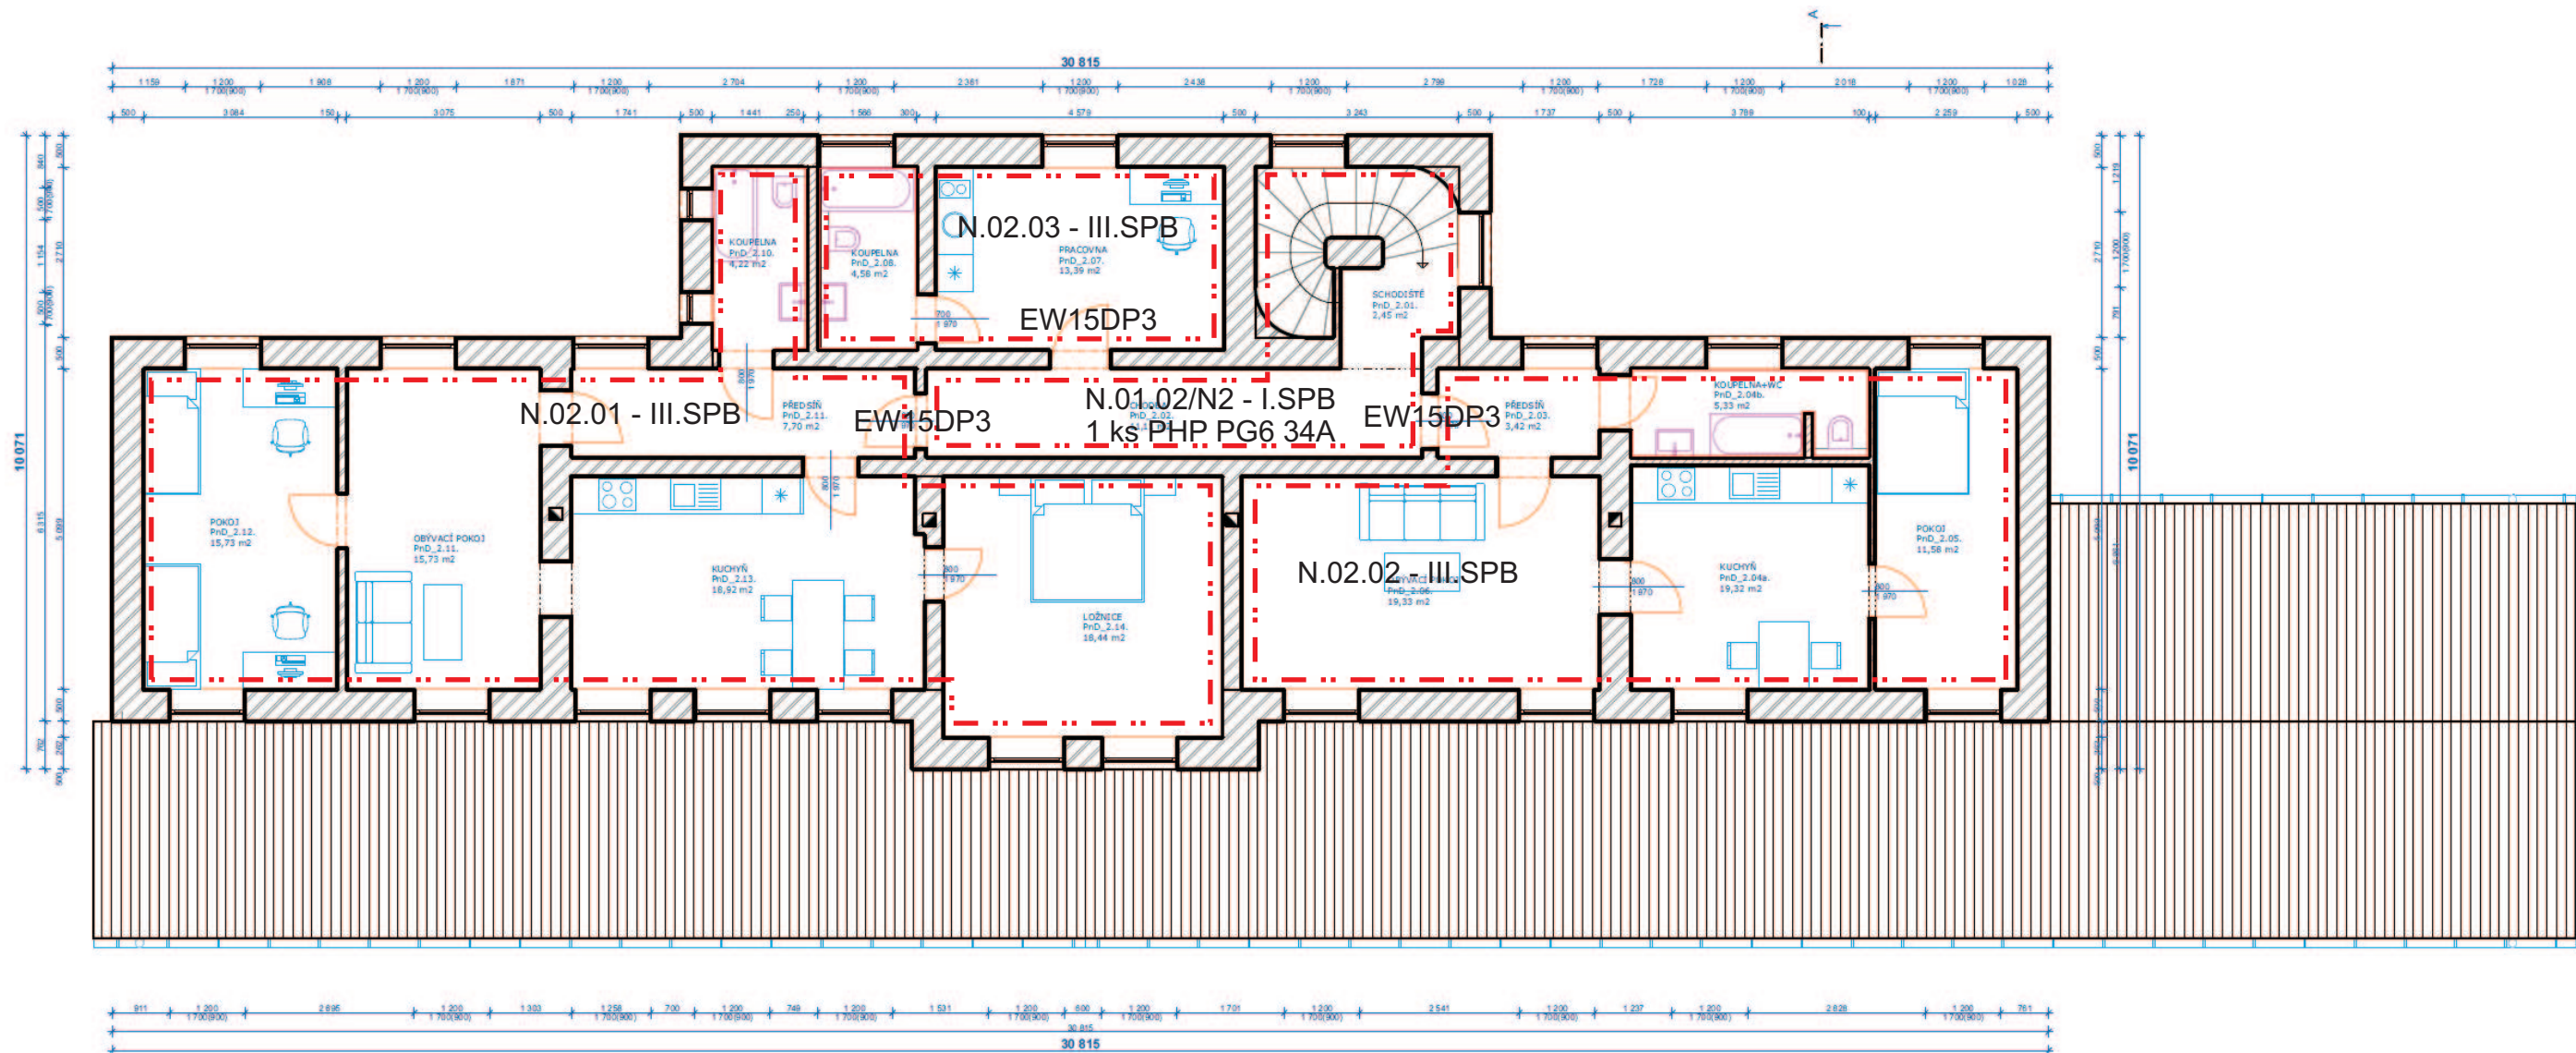

Tabulka místností ZNP			
Č.	Název místnosti	Plocha (m²)	Poznámka
PnD 2.01	SCHODIŠTĚ	2,45	
PnD 2.02	CHODBA	11,11	
PnD 2.03	PŘEDSÍŇ	3,42	
PnD 2.04a	KUCHYŇ	16,92	
PnD 2.04b	KOUPELNA+WC	5,33	
PnD 2.05	POKOJ	11,58	
PnD 2.06	OBYVACÍ POKOJ	15,73	
PnD 2.07	PRACOVNA	13,39	
PnD 2.08	KOUPELNA	4,58	
PnD 2.10	KOUPELNA	4,58	
PnD 2.11	OBYVACÍ POKOJ	15,73	
PnD 2.12	POKOJ	11,58	
PnD 2.13	KUCHYŇ	16,92	
PnD 2.14	LOŽNICE	16,44	
úžitná plocha		165,44 m²	
obytvá plocha		80,81 m²	
zastavěná plocha		201,72 m²	

LEGENDA MATERIÁLŮ:	
	TEPELNÁ IZOLACE MIN.VATOU zateplení střešy -100mm+160mm
	TEPELNÁ IZOLACE
	STÁVAJÍCÍ ZDIVO Z CÍHEL PLYNÝCH NA MALTU
	ZB ZÁKLADOVÉ KONSTRUKCE, C20/25
	ŠTERKOVÝ PODSÝP
	BETON.DLAŽBA

- požární stěny oddělující bytové jednotky z plných cihel tl. minimálně 150 mm
požární odolnost REI 90DP1

- požární strop je tvořen dřevěnými trámy se záklopem s VC omítkou na rákosovém podhledu požární odolnost REI 45 DP2

na stropě místností PnD 2.03, 2.07 a 2.11 a na stropě chodby ve II. NP bude instalováno zařízení autonomní detekce a signalizace požáru

±0,000 = 311,300 m n.m.

PROJEKT SLOUŽÍ PRO ÚZEMNÍ ROZHODNUTÍ, STAVEBNÍ POVOLENÍ, NE PRO VLASTNÍ REALIZACI

TECH.KONTROLA: Ing. Michal Puszkaller PROJEKTANT: Ing. Michal Puszkaller

INVESTOR: SVAZEK OBČÍ ÚDOLÍ DESNÉ, Šumpešská 775, 788 14 Rapotín

AKCE: Rekonstrukce nádražních budov Svazku obcí údolí Desné

SO 03 - NÁDRAŽNÍ BUDOVA PETROV NAD DESNOU parc.č. 1454, 1456, 1457, 1458/1, 1460, 1462, k.ú. Petrov nad Desnou

NÁZEV VÝKRESU: 2724/1, 471, 472, k.ú. Velké Losiny

PŮDORYS Z.NP - nový stav

AIBP, s.r.o.
Bohutínská 965, 789 61 Bludov
IČO: 25323750
DIČ: CZ25323750

ČÍSLO ZAKÁZKY

DATUM 01/2018

STUPĚŇ DSP

ČÁST

FORMÁT 3x44

MĚŘÍTKO 1:75

ČÍSLO PŘÍLOHY

1.02