


POHLED NA KONSTRUKCI PRO FLASHWALL
(měř. 1:50)

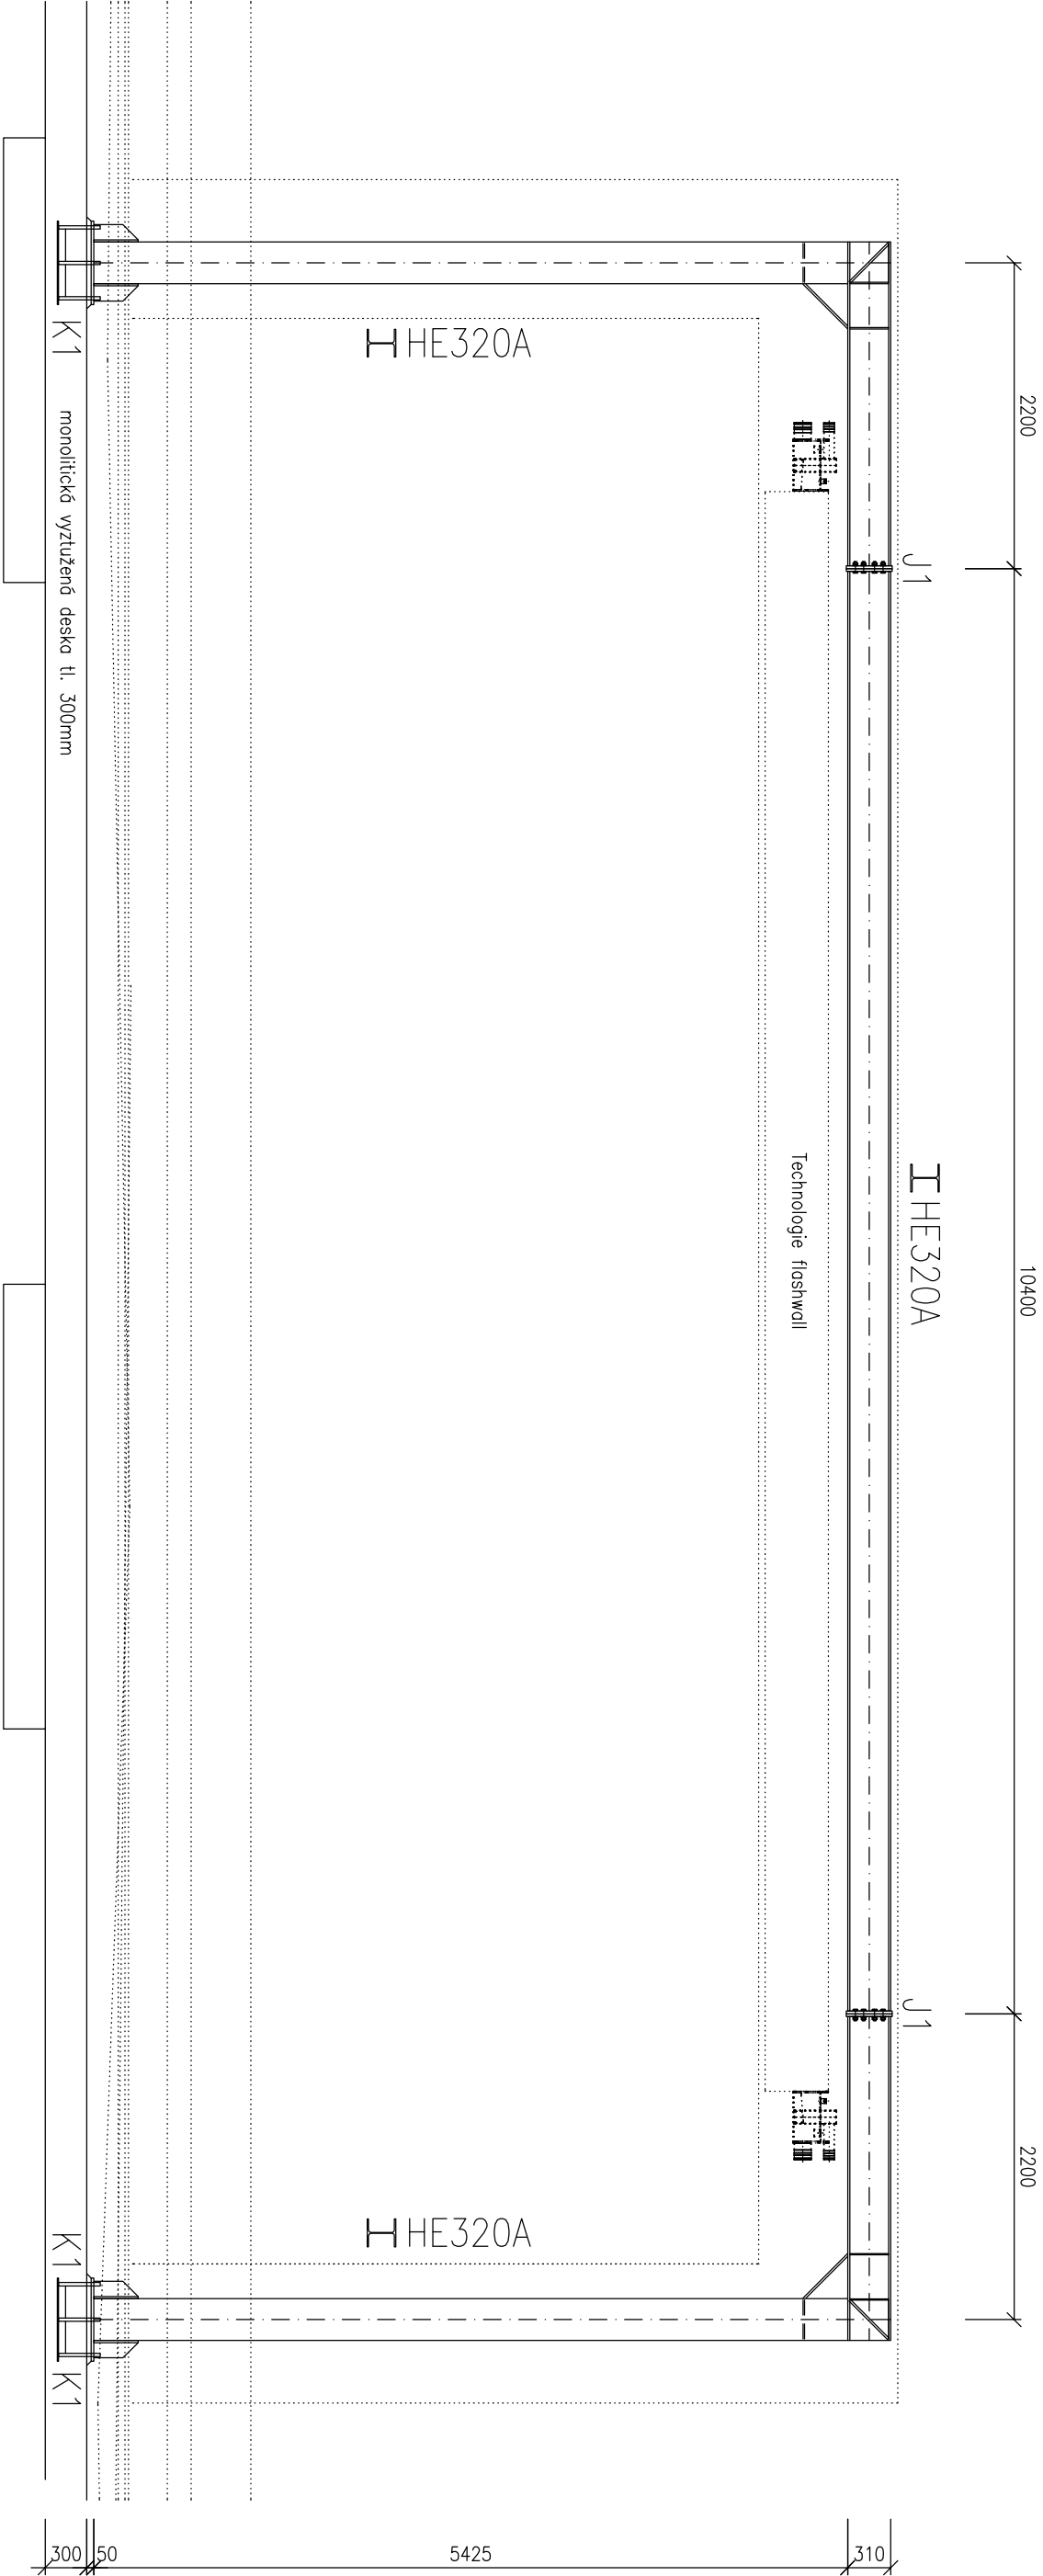


POŽADAVKY NA MONOLITICKOU STROPNÍ DESKU:
Návrhové reakce v kotvení oblasti K1:

$M_y = 38 \text{ kNm}$
 $M_z = 10,3 \text{ kNm}$
 $R_x = 20 \text{ kN}$
 $R_y = 24 \text{ kN}$
 $R_z = 70 \text{ kN}$

Zabetonovaná kotvení deska s novateřnými závitovými tyčemi M24
Uložení přesně rektifikováti, polohu zkontrolovat po uložení betonové směsi.

PŮDORYS KONSTRUKCE PRO FLASHWALL
(měř. 1:50)

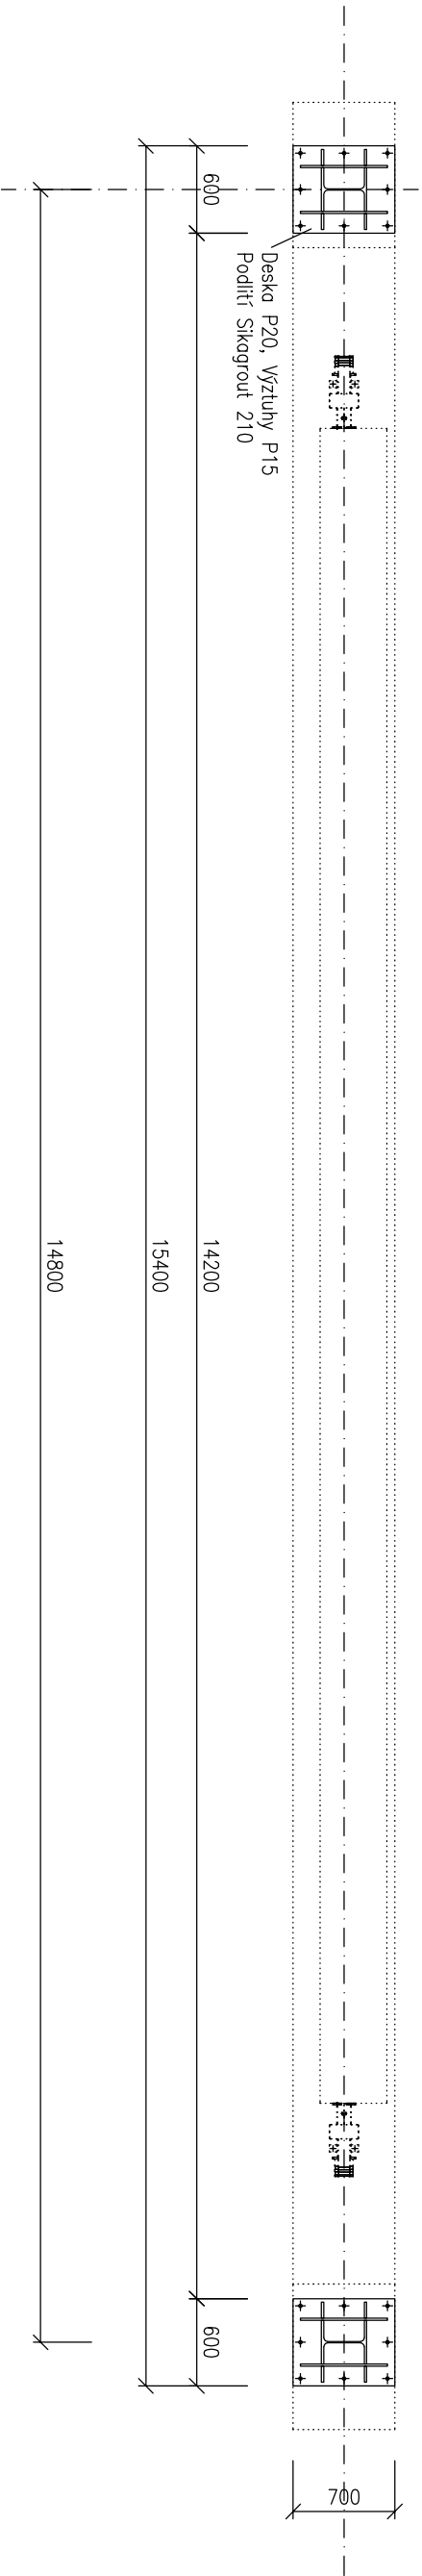

Zodp. projekt.		Vypracoval		Ved. projekt.	
Ing. Jiří Felius		Ing. Tomáš Chmelař		Milan Melý	
Kraj : Jihomoravský		Obec : Brno - město			
Investor : Statutární město Brno, Dominikánské nám. 1, 601 67 Brno					
 KTS – AME s.r.o. ul. Karla Čapka 60 500 02 Hradec Králové tel.: 495214743 fax: 495213000  AME akce éko					
Akce : Rekonstrukce a dobudování „Janáčkova divadla“ úprava veřejného prostoru před Janáčkovým divadlem					
Oddíl :		SO 20 Vodní prvky			
Obsah :				Č. výkresu 14	
				Měřítko 1:50	
				Paré č.	
				Formát 4 x A4	
				Datum 05/2013	
				Stupeň DPS	
				Zak. č. PR-2013-0005	