




STOUPACÍ VEDENÍ POD BYTEM A

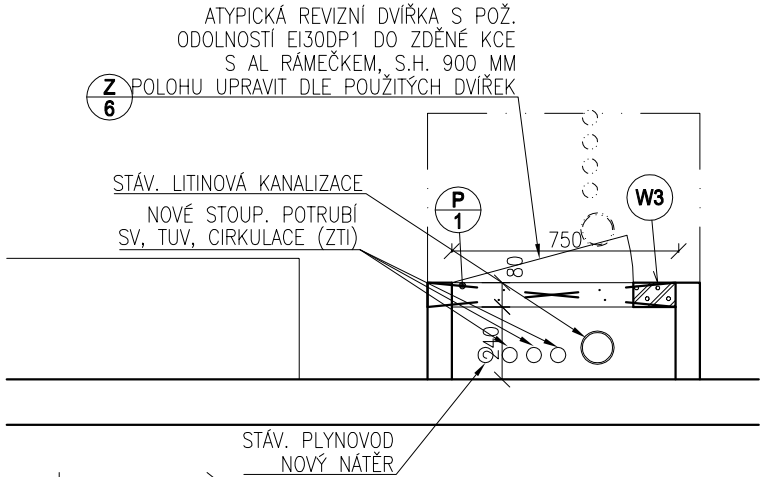


STOUPACÍ VEDENÍ POD BYTEM C

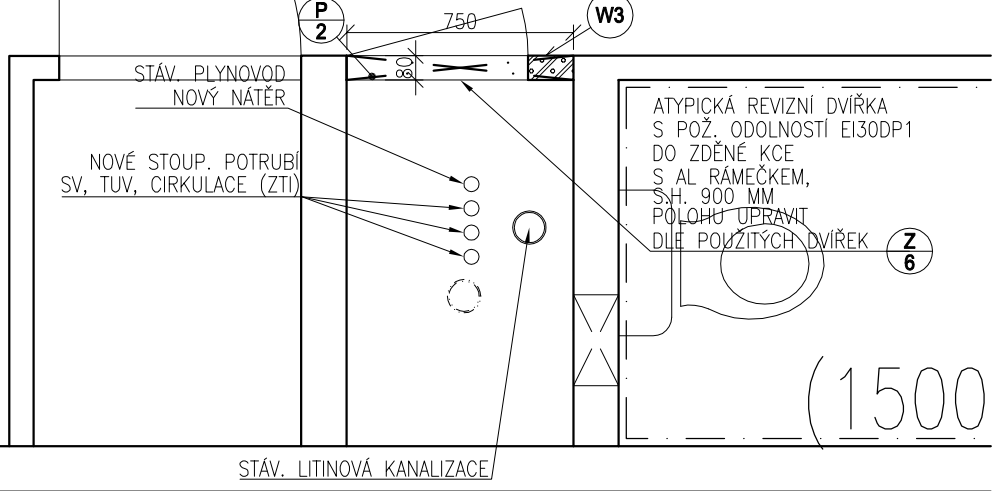

STOUPACÍ VEDENÍ POD BYTEM E

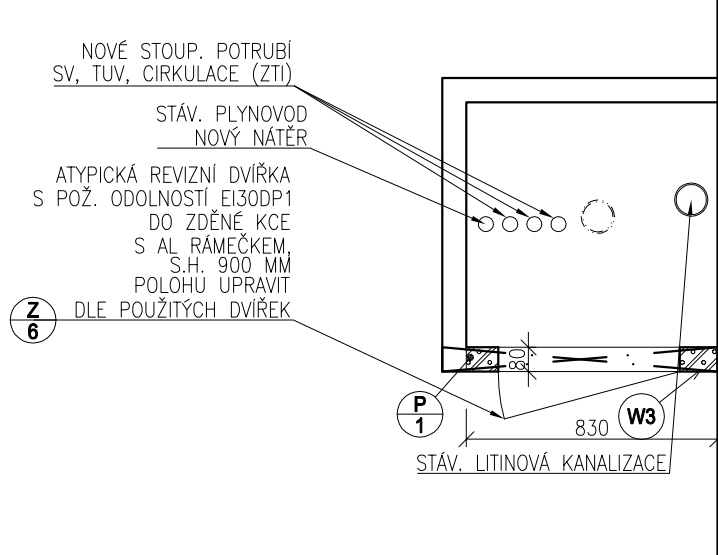


STOUPACÍ VEDENÍ POD BYTEM B

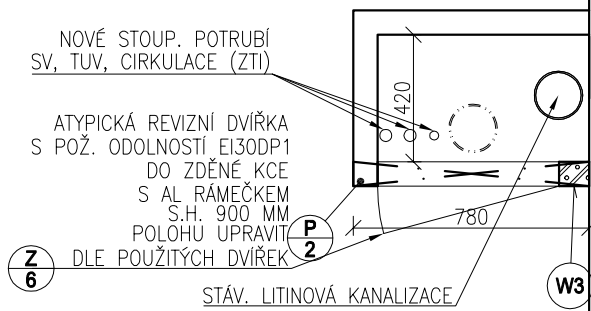

TABULKA PŘEKLADŮ

OZNAČENÍ	TECHNICKÁ SPECIFIKACE POPIS	POČET KS			POZNÁMKA
		1.NP	2.NP-14.NP	CELKEM	
P/01	OCELOVÝ 1xL50x75x6 DÉLKA 850-1050MM	3	0	3	MIN. ULOŽENÍ 120MM
P/02	OCELOVÝ 1xL50x75x5 DÉLKA 750MM JEDNOSTRANNĚ POPŘ. OBOUSTRANNĚ ZAKONČENÝ ČELNÍ DESKOU, KOTVENÍ 2xCHEM. KOTVA M10 DO ŽELEZOBETONU	2	0	2	

STOUPACÍ VEDENÍ POD BYTEM D

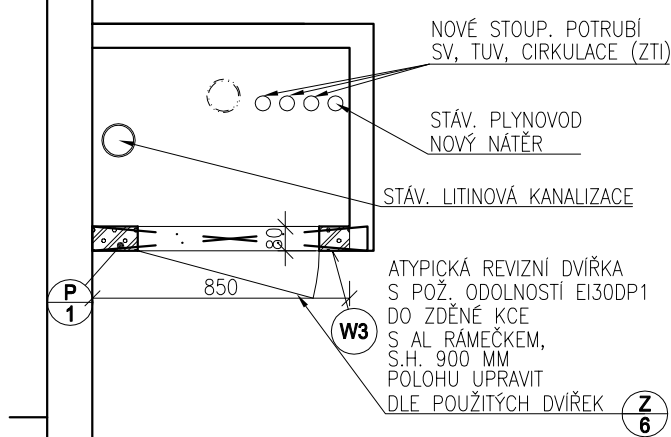

LEGENDA SKLADEB KONSTRUKCÍ:

- W3
- MALBA OMYVATELNÁ (2x NÁTĚR –ODSTÍN BILÁ MAT)
 - PENETRAČNÍ NÁTĚR VYROVNÁVAJÍCÍ SAVOST PODKLADU
 - TENKOVRSŤVÁ VÁPENNÁ ŠTUKOVÁ OMÍTKA TL. 2 MM
 - PENETRAČNÍ NÁTĚR VYROVNÁVAJÍCÍ SAVOST PODKLADU
 - STĚRKOVÁ HMOTA NA BÁZI CEMENTU S VÝZTUŽNOU SKLOVLÁKNITOU MŘÍŽKOU ODOLNOU ALKÁLIÍM (OKO 3,8x3,8MM, 160G/M2) TL. 5 MM
 - ZDIVO Z PÓROBETONOVÝCH TVÁRNIC TL. 50-100 MM NA TENKOVRSŤVOU MALTU, PEVNOST TVÁRNIC P2, P4, OBJ. HMOTNOST 500KG/M3

LEGENDA MATERIÁLŮ:

- STÁVAJÍCÍ KONSTRUKCE
- ZDIVO Z PÓROBETONOVÝCH TVÁRNIC TL. 50-100 MM NA TENKOVRSŤVOU MALTU, PEVNOST TVÁRNIC P2, P4 A OBJ. HMOTNOST 500KG/M3
- PŘEDSAZENÁ SDK STĚNA NA KONSTRUKCI Z KOVOVÝCH PROFILŮ TL. 50 MM SAMOSTATNĚ STOJÍCÍ, OPLÁŠTĚNÁ 2x SDK DESKOU TL. 12,5MM URČENOU DO VLHKA,

Orientace/Direction		Generální projektant/General designer			Autorizační razítko/Authorize by		
		INVIN s.r.o. Sochorova 23 616 00 Brno tel. +420 541 420 905					
Architekt: Architect:	-	Vypracoval: Produced by:	Ing. Zdeněk Hrouda		Projektant části PD Part of documentation designer INVIN s.r.o. Sochorova 23 616 00 Brno tel. +420 541 420 905		
HIP: Main engineer:	Ing. Zdeněk Hrouda	Kreslil: Drew by:	Ing. Zdeněk Hrouda				
Zodp. projektant: Resp. designer:	Ing. Zdeněk Hrouda	Kontroloval: Checked by:	Ing. Zdeněk Hrouda				
Investor: Investor:	Městská část Praha 18, Bechyňská 639, 199 00 Praha 9						
Místo stavby: Construction site:	Praha 18 – LETŇANY	Obec: Town:	Praha	Kraj: Region:	Číslo paré: Number of pare:		
Název stavby: Building name:	BD RÝMAŘOVSKÁ 475 - stoupací vedení						
Stavební objekt: Part of building:							
Část: Part:	D.1.1. ARCHITEKTONICKO-STAVEBNÍ ŘEŠENÍ				Formát: Size: 2xA4 Datum: Date: 11/2016 Stupeň: Stage: DSP		
Název dokumentu: Drawing title:	PŮDORYSY JADER 1.NP- NAVRHOVANÝ STAV						
Kód dokumentu: Documentation code:							
					Měřítka: Scale: 1:25		
					Část/Part	Příloha č./No.	Revize/Revision
					-	D.1.1.B. 02	-