


TYPICKÉ BYTOVÉ PODLAŽÍ:

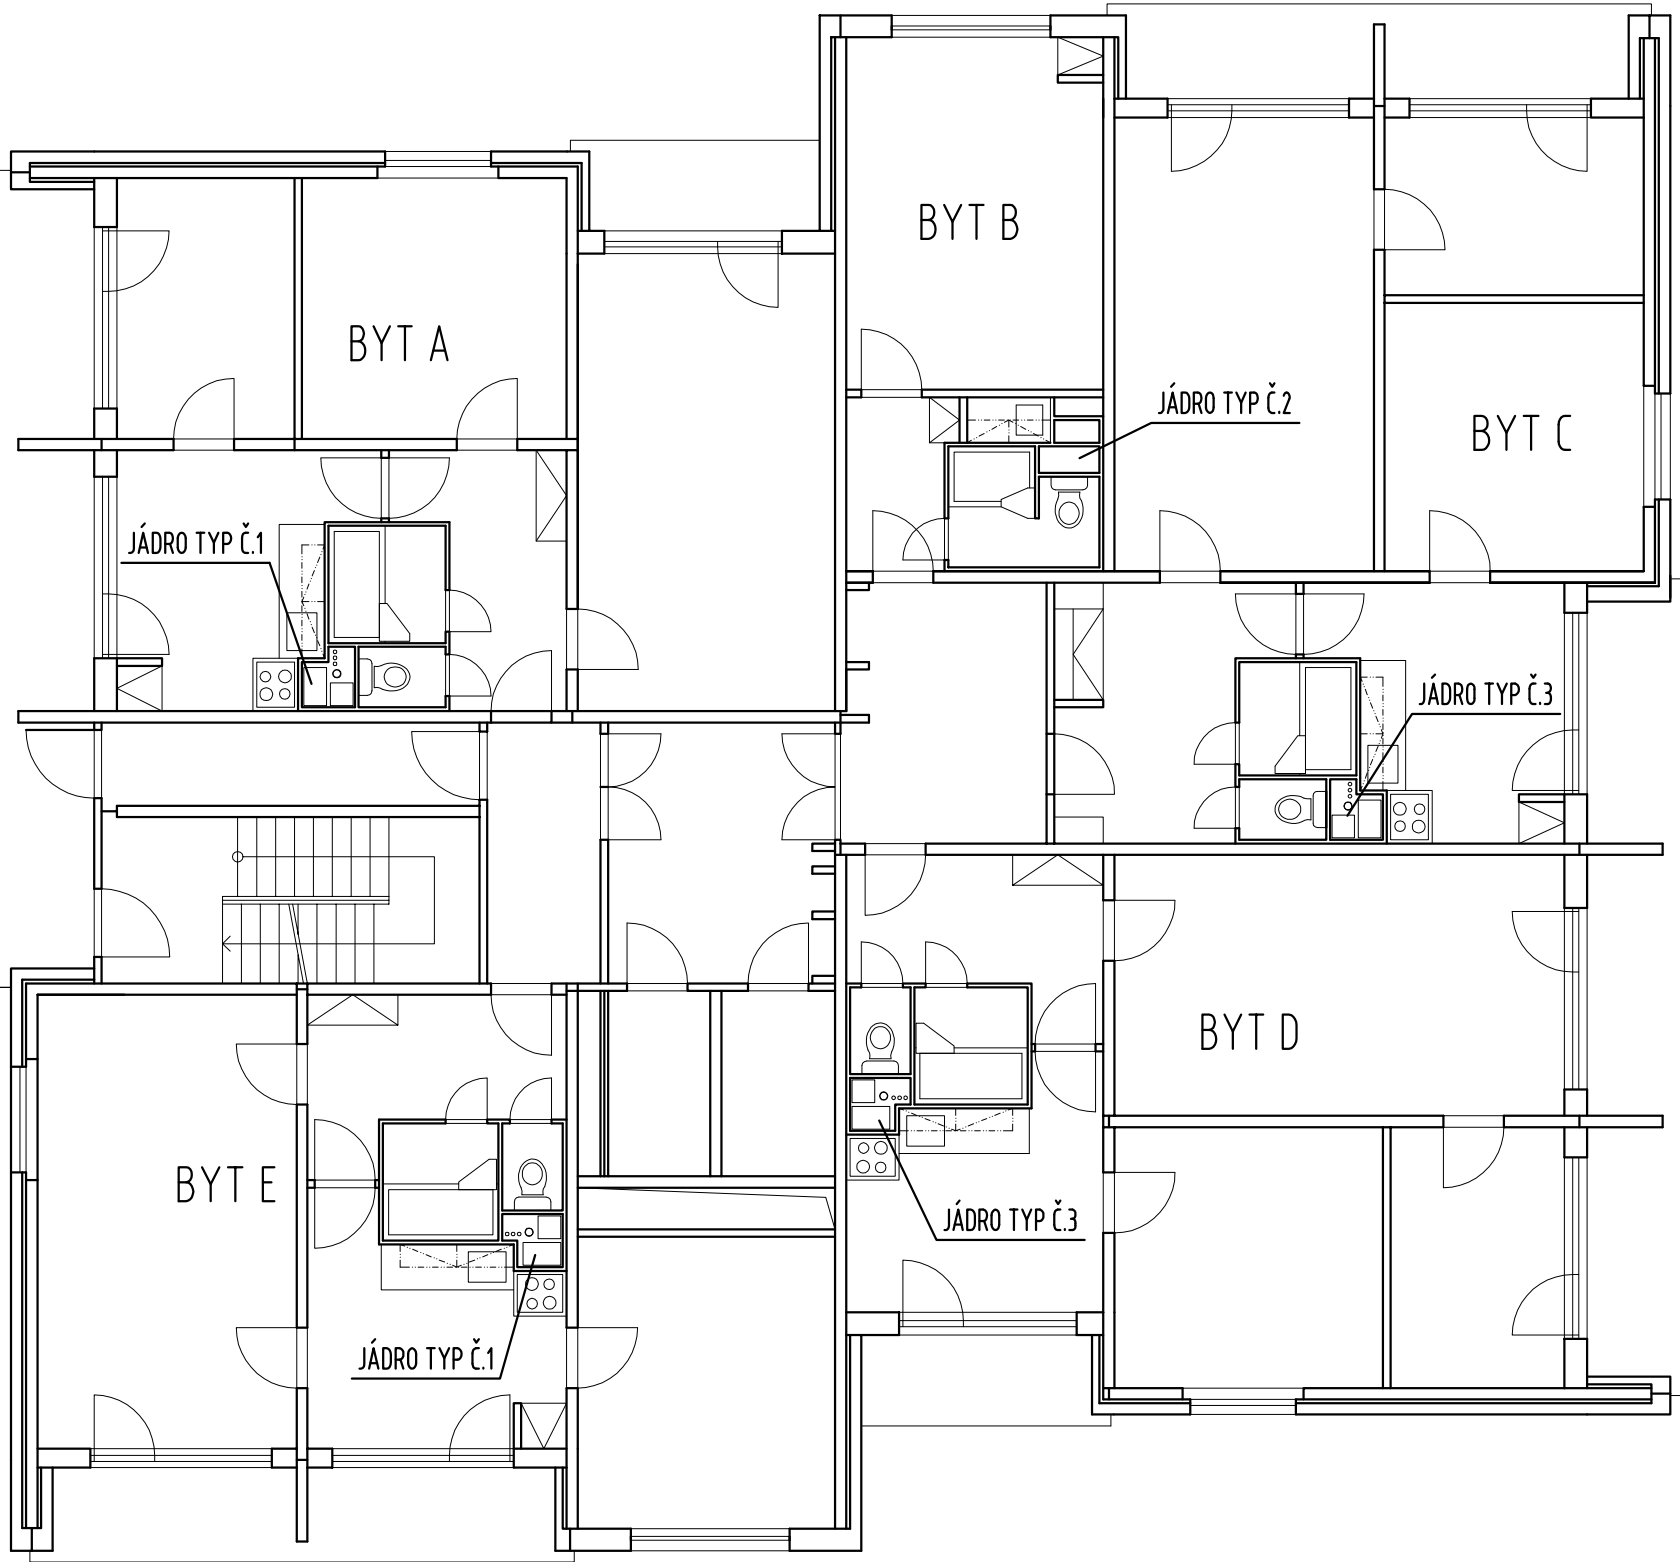

LEGENDA BYTŮ :

PODLAŽÍ, TYP BYTU, ČÍSLO BYTU:

PODLAŽÍ	ČÍSLO BYTU				
	TYP BYTU				
	A	B	C	D	E
2.NP	č.1	č.2	č.3	č.4	č.5
3.NP	č.6	č.7	č.8	č.9	č.10
4.NP	č.11	č.12	č.13	č.14	č.15
5.NP	č.16	č.17	č.18	č.19	č.20
6.NP	č.21	č.22	č.23	č.24	č.25
7.NP	č.26	č.27	č.28	č.29	č.30
8.NP	č.31	č.32	č.33	č.34	č.35
9.NP	č.36	č.37	č.38	č.39	č.40
10.NP	č.41	č.42	č.43	č.44	č.45
11.NP	č.46	č.47	č.48	č.49	č.50
12.NP	č.51	č.52	č.53	č.54	č.55
13.NP	č.56	č.57	č.58	č.59	č.60
14.NP	č.61	č.62	č.63	č.64	č.65

Orientace/Direction		Generální projektant/General designer		Autorizační razítko/Authorize by	
		INVIN s.r.o. Sochorova 23 616 00 Brno tel. +420 541 420 905			
Architekt: Architect:		Vypracoval: Produced by:		Projektant části PD Part of documentation designer	
HIP: Main engineer:		Kreslil: Drew by:		INVIN s.r.o.	
Zodp. projektant: Resp. designer:		Kontroloval: Checked by:		Sochorova 23	
Investor: Investor:		Městská část Praha 18, Bechyňská 639, 199 00 Praha 9		616 00 Brno	
Místo stavby: Construction site:		Praha 18 - LETŇANY		Číslo paré: Number of pare:	
Název stavby: Building name:		BD RÝMAŘOVSKÁ 475 - stoupací vedení		Formát: Size:	
Stavební objekt: Part of building:		Obec: Praha		Kraj: -	
Část: Part:		D.1.1. ARCHITEKTONICKO-STAVEBNÍ ŘEŠENÍ		Datum: Date:	
Název dokumentu: Drawing title:		PŮDORYS TYPICKÉHO PODLAŽÍ 2.NP-14.NP - STÁVAJÍCÍ STAV		Stupeň: Stage:	
Kód dokumentu: Documentation code:		- D.1.1.B.		Měřítko: Scale:	
		03		Revize/Revision	