


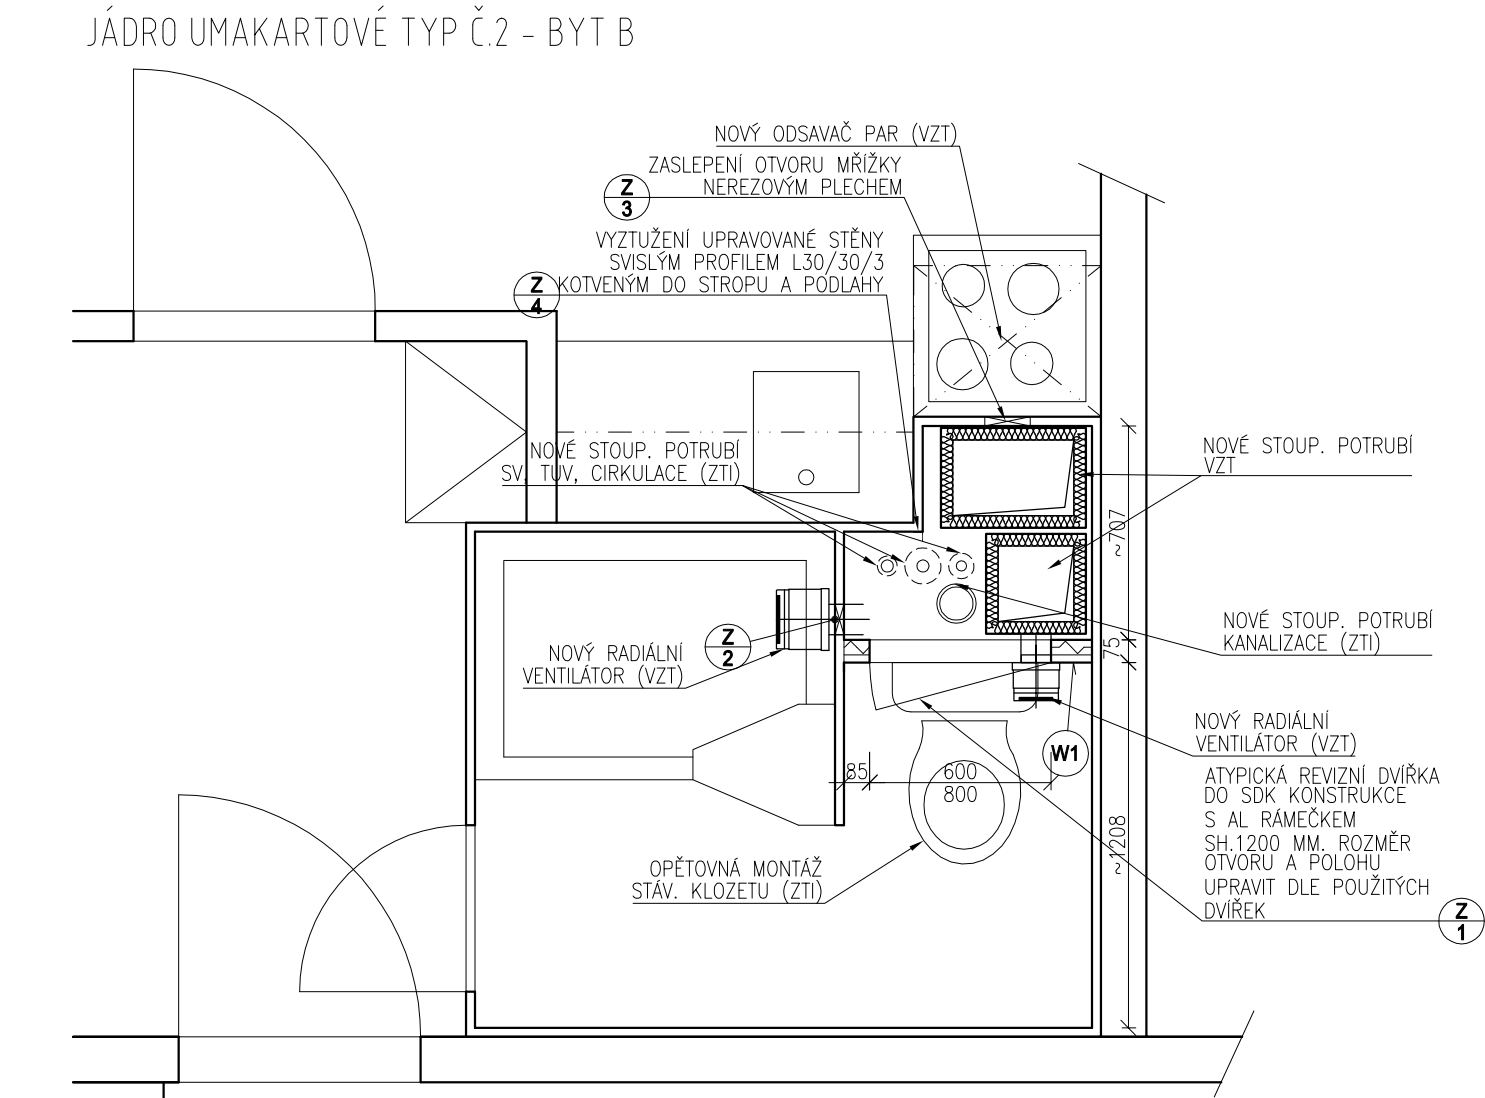

LEGENDA MATERIÁLŮ:

- STÁVAJÍCÍ KONSTRUKCE
- ZDIVO Z PÓROBETONOVÝCH TVÁRNIC TL. 50–100 MM NA TENKOVrstvou MALTU, PEVNOST TVÁRNIC P2, P4 A OBJ. HMOTNOST 500KG/M3
- PŘEDSAZENÁ SDK STĚNA NA KONSTRUKCI Z KOVOVÝCH PROFILŮ TL. 50 MM SAMOSTATNĚ STOJÍCÍ, OPLÁŠTĚNÁ 2x SDK DESKOU TL. 12,5MM URČENOU DO VLHKA,

POZNÁMKY

UPOZORNĚNÍ: ZOBRAZENÉ PŮDORYSY SOCIÁLNÍCH ZÁZEMÍ, JEJICH ROZMĚRY A VYBAVENÍ JSOU POUZE INFORMATIVNÍ A MOHOU SE LIŠIT OD SKUTEČNOSTI NA STAVBĚ. VZHLEDEM K MNOŽSTVÍ SOCIÁLNÍCH ZÁZEMÍ A JEJICH ORIGINÁLNÍMU PROVEDENÍ V ROZMĚRECH A VYBAVENÍCH, BYLY ZOBRAZENÉ PŮDORYSY VYBRÁNY JAKO REPREZENTATIVNÍ PŘÍKLADY STÁVAJÍCÍCH PROSTOR, Z NICHŽ BYL ZPRACOVÁN VÝKAZ VÝMĚR.

- Před započetím prací je nutné provést průzkum stávajících vedení, jejich funkčnosti a možného použití popř. nutné výměny částí vedení
- v případě zjištění informací jiných, než se kterými bylo uvažováno v projektu, je nutné neprodleně kontaktovat projektanta a zdržet se prací, které by mohly mít negativní vliv na stavby či okolí
- Veškeré míry přezkontrolovat na stavbě, zjištěné rozdíly konzultovat s projektantem**
- Veškeré změny proti projektu nutno odsouhlasit s projektantem**
- Všechny práce provádět podle platných norem a předpisů, případné nesrovnalosti je nutné konzultovat s projektantem
- stávající instalace kolidující se stavbou přeložit dle projektů jednotlivých profesí
- závěsy pro instalace elektro budou rozmístěny a kotveny do stropu či stěn dle projektů jednotlivých profesí
- všechny prostupy požárně dělicími konstrukcemi budou řádně utěsněny na požadovanou požární odolnost (viz požární řešení)
- při provádění podlah nutno dodržet rovinnost 2mm na 2m lati a pravoúhlost podlah
- přesné umístění průrazů je nutno konzultovat na stavbě s montérem profese
- na veškeré dřevěné a ocelové prvky, jakož to i na prvky uvedených ve specifikacích bude dodavatelem zpracována dílenská dkumentace, která bude předložena investorovi a architektovi k odsouhlasení
- Všechny práce provádět podle technologických pokynů výrobců jednotlivých materiálů
- Veškeré nosné ocelové a dř. konstrukce musí být požárně ochráněny na pož. odolnost dle požárního řešení.
- materiálové a barevné řešení musí odsouhlasit investor a architekt objektu
- Při bourání je nutné dodržovat všechny bezpečnostní předpisy a normy, zvláště související s bouracími pracemi a pracemi ve výškách. Při pracích musí být pracovníci vybaveni všemi předepsanými pomůckami a prostředky. Musí být seznámeni se všemi bezpečnostními předpisy. Bourací práce je nutné provádět

LEGENDA SKLADEB KONSTRUKCÍ:

- W1** – MALBA OMYVATELNÁ (2X NÁTĚR –ODSTÍN BILÁ MAT)
– PENETRAČNÍ NÁTĚR VYROVNÁVAJÍCÍ SAVOST PODKLADU
– PŘEDSAZENÁ SAMOSTATNĚ STOJÍCÍ SDK STĚNA NA KONSTRUKCI Z KOVOVÝCH PROFILŮ CW 50 MM KOTVENÝCH DO UW PROFILŮ 50 MM KOTVENÝCH DO PODLAHY A STROPU, OPLÁŠTĚNÁ 2x SDK DESKOU TL. 12,5MM URČENOU DO VLHKA, (SPOJE DESEK VYTMELENY A VYZTUŽENY SKELNOU VÝZTUŽNOU PÁSKOU, PŘETMELENÍ SPOJOVACÍCH PROSTŘEDKŮ A PLOŠNÉ PŘEBROUŠENÍ)
- W2** – KERAMICKÝ OBKLAD (FORMÁT A DESIGN DLE STÁVAJÍCÍHO OBKLADU, POKUD JE V PRODEJI POPŘ. DESIGNOVĚ PODOBNÝ STEJNÉHO FORMÁTU), SPÁROVÁNO CEMENTOVOU SPÁROVACÍ HMOTOU BARVY DLE BAREVNÉHO ŘEŠENÍ. VNITŘNÍ KOUTY STĚNA X STĚNA, VNĚJŠÍCH ROHŮ STĚN, NAPOJENÍ SOKLU NA PODLAHU BUDE PROVEDENO TYPOVÝMI LIŠTAMI POPŘ. KAMENICKY (V ZÁVISLOSTI NA DRUHU OBKLADU). DILATAČNÍ SPÁRY BUDOU SPÁROVÁNY SYSTÉMOVÝMI TMELY
– SYSTÉMOVÉ FLEXIBILNÍ LEPIDLO NA OBKLADY
– PENETRAČNÍ NÁTĚR VYROVNÁVAJÍCÍ SAVOST PODKLADU
– PŘEDSAZENÁ SAMOSTATNĚ STOJÍCÍ SDK STĚNA NA KONSTRUKCI Z KOVOVÝCH PROFILŮ CW 50 MM KOTVENÝCH DO UW PROFILŮ 50 MM KOTVENÝCH DO PODLAHY A STROPU, OPLÁŠTĚNÁ 2x SDK DESKOU TL. 12,5MM URČENOU DO VLHKA, (SPOJE DESEK VYTMELENY A VYZTUŽENY SKELNOU VÝZTUŽNOU PÁSKOU, PŘETMELENÍ SPOJOVACÍCH PROSTŘEDKŮ A PLOŠNÉ PŘEBROUŠENÍ)

Orientace/Direction		Generální projektant/General designer		Autorizační razítko/Authorize by	
		INVIN s.r.o. Sochorova 23 616 00 Brno tel. +420 541 420 905			
Architekt: Architect:	-	Vypracoval: Produced by:	Ing. Zdeněk Hrouda	Projektant části PD Part of documentation designer	
HIP: Main engineer:	Ing. Zdeněk Hrouda	Kreslil: Drew by:	Ing. Zdeněk Hrouda	INVIN s.r.o.	
Zodp. projektant: Resp. designer:	Ing. Zdeněk Hrouda	Kontroloval: Checked by:	Ing. Zdeněk Hrouda	Sochorova 23 616 00 Brno tel. +420 541 420 905	
Investor: Investor:	Městská část Praha 18, Bechyňská 639, 199 00 Praha 9				
Místo stavby: Construction site:	Praha 18 – LETŇANY	Obec: Town:	Praha	Kraj: Region:	-
Název stavby: Building name:	BD RÝMAŘOVSKÁ 475 - stoupací vedení				Číslo paré: Number of pare:
Stavební objekt: Part of building:					
Část: Part:	D.1.1. ARCHITEKTONICKO-STAVEBNÍ ŘEŠENÍ				
Název dokumentu: Drawing title:	JÁDRO UMAKARTOVÉ TYP Č.2 - NAVRHOVANÝ STAV				Měřítka: Scale: 1:25
Kód dokumentu: Documentation code:	-	Část/Part	D.1.1.B.	Příloha č./No.	18
				Revize/Revision	-