


PŮDORYS STŘECHY:

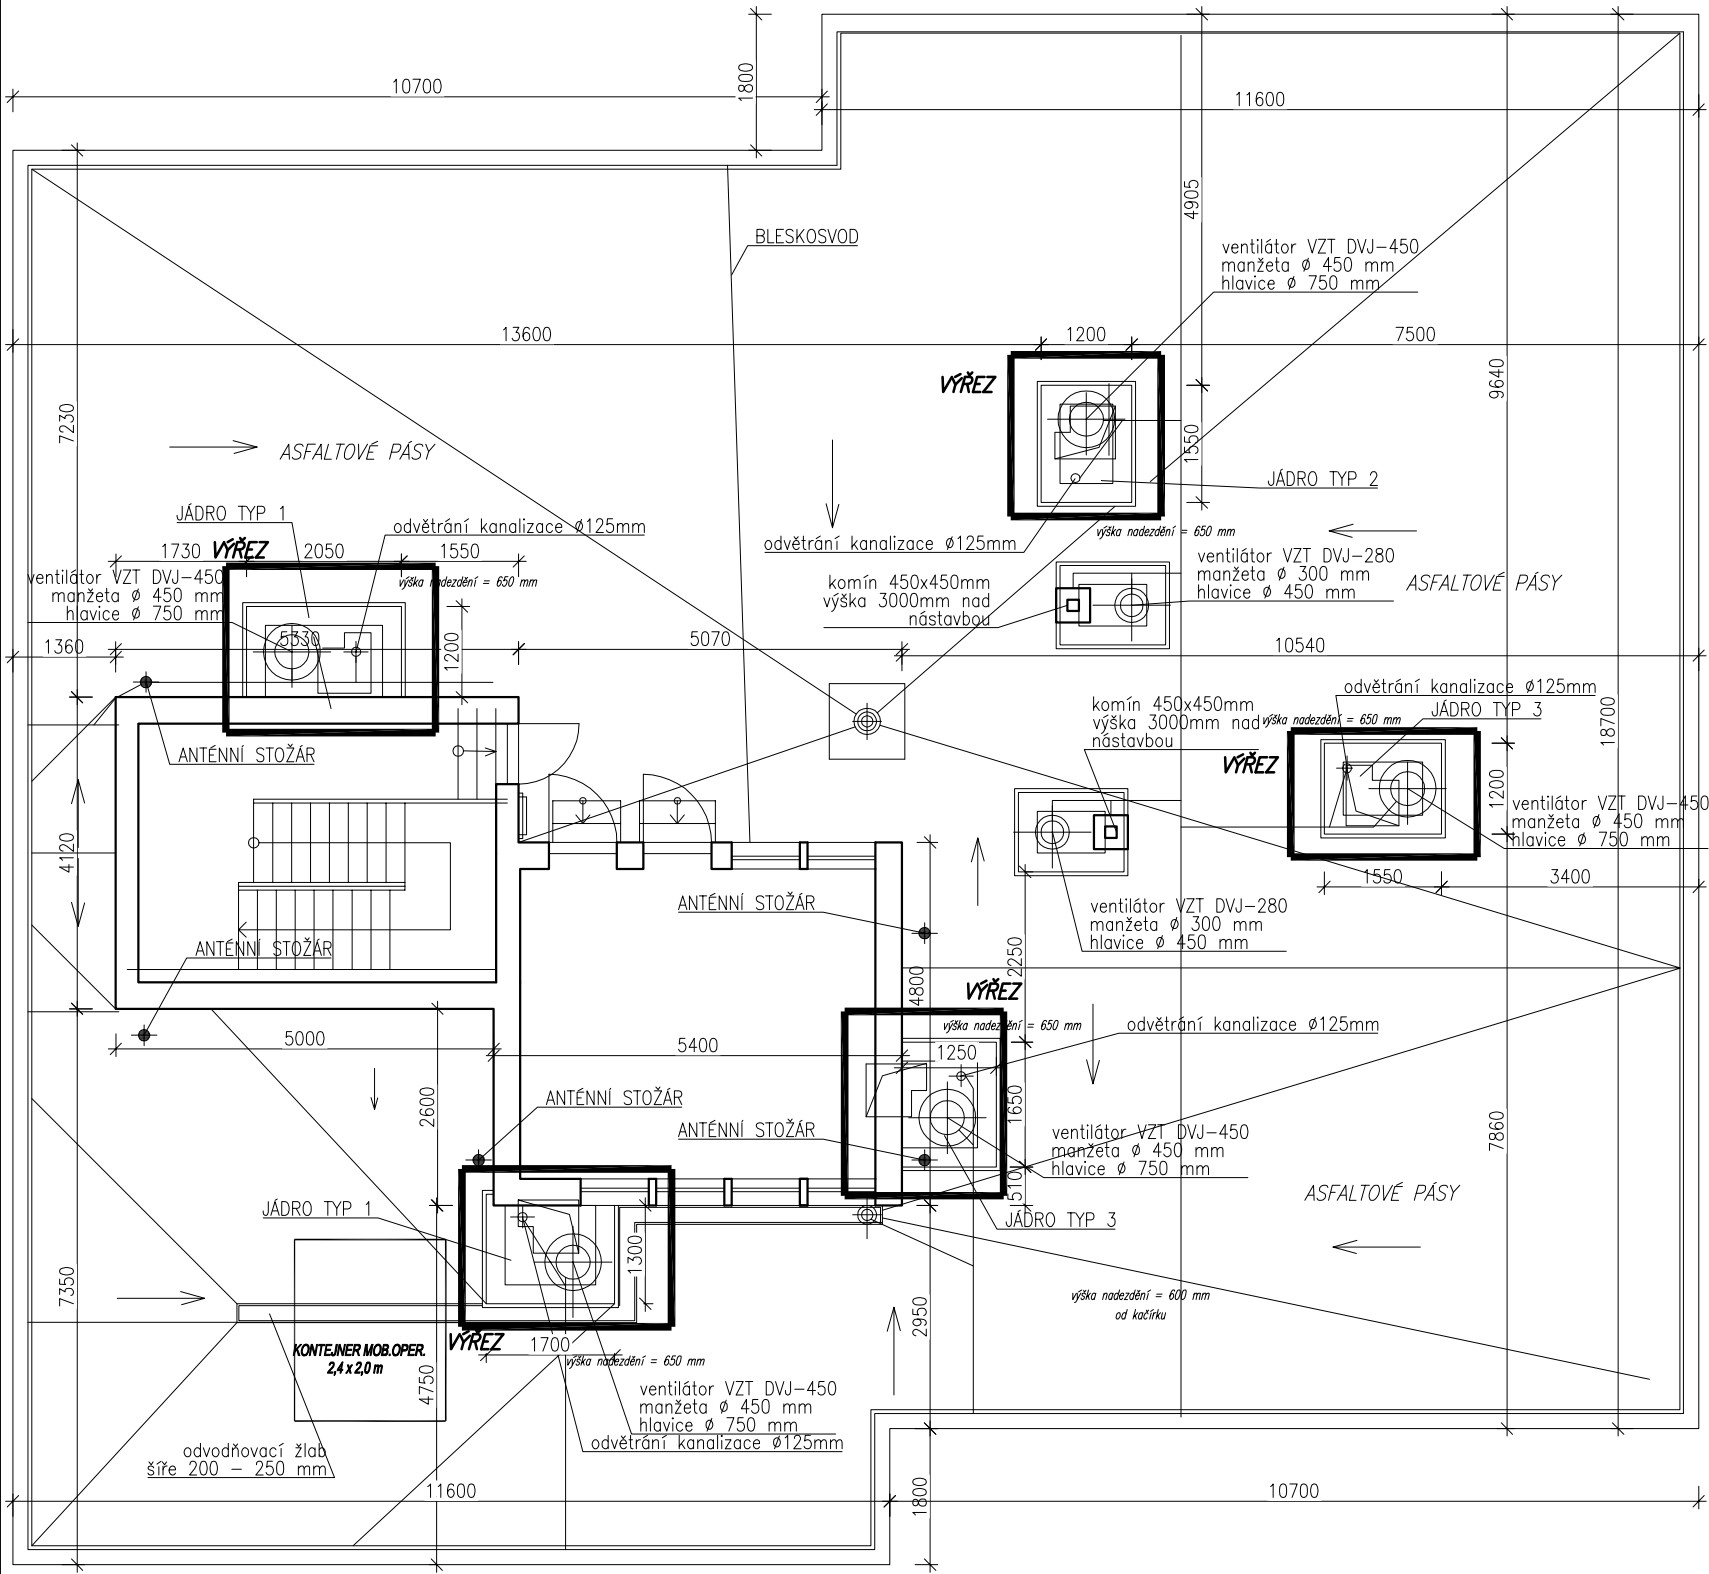

Orientace/Direction		Generální projektant/General designer		Autorizační razítko/Authorize by	
		INVIN s.r.o. Sochorova 23 616 00 Brno tel. +420 541 420 905			
Architekt: Architect:		Vypracoval: Produced by:		Projektant části PD Part of documentation designer	
HIP: Main engineer:		Kreslil: Drew by:		INVIN s.r.o.	
Zodp. projektant: Resp. designer:		Kontroloval: Checked by:		Sochorova 23	
Investor: Investor:		Městská část Praha 18, Bechyňská 639, 199 00 Praha 9		616 00 Brno	
Místo stavby: Construction site:		Praha 18 - LETŇANY	Obec: Town: Praha	Kraj: Region: -	Číslo paré: Number of pare:
Název stavby: Building name:		BD RÝMAŘOVSKÁ 475 - stoupací vedení			Formát: Size: 2xA4
Stavební objekt: Part of building:					Datum: Date: 11/2016
Část: Part:		D.1.1. ARCHITEKTONICKO-STAVEBNÍ ŘEŠENÍ			Stupeň: Stage: DSP
Název dokumentu: Drawing title:		PŮDORYS STŘECHY - STÁVAJÍCÍ STAV			Měřítko: Scale: 1:100
Kód dokumentu: Documentation code:		-	D.1.1.B.	24	Revize/Revision: -