
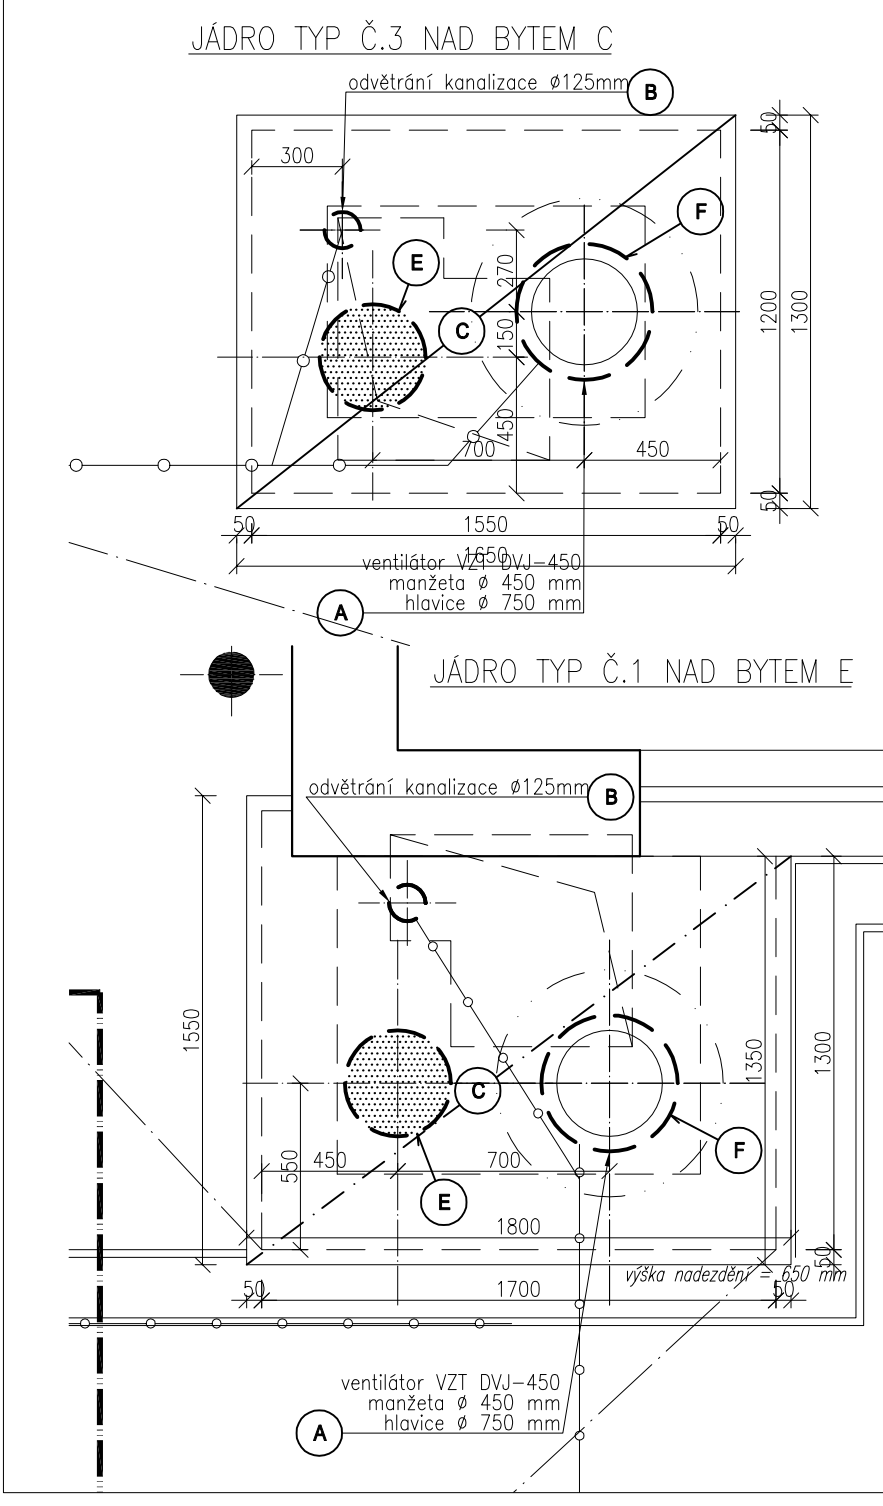
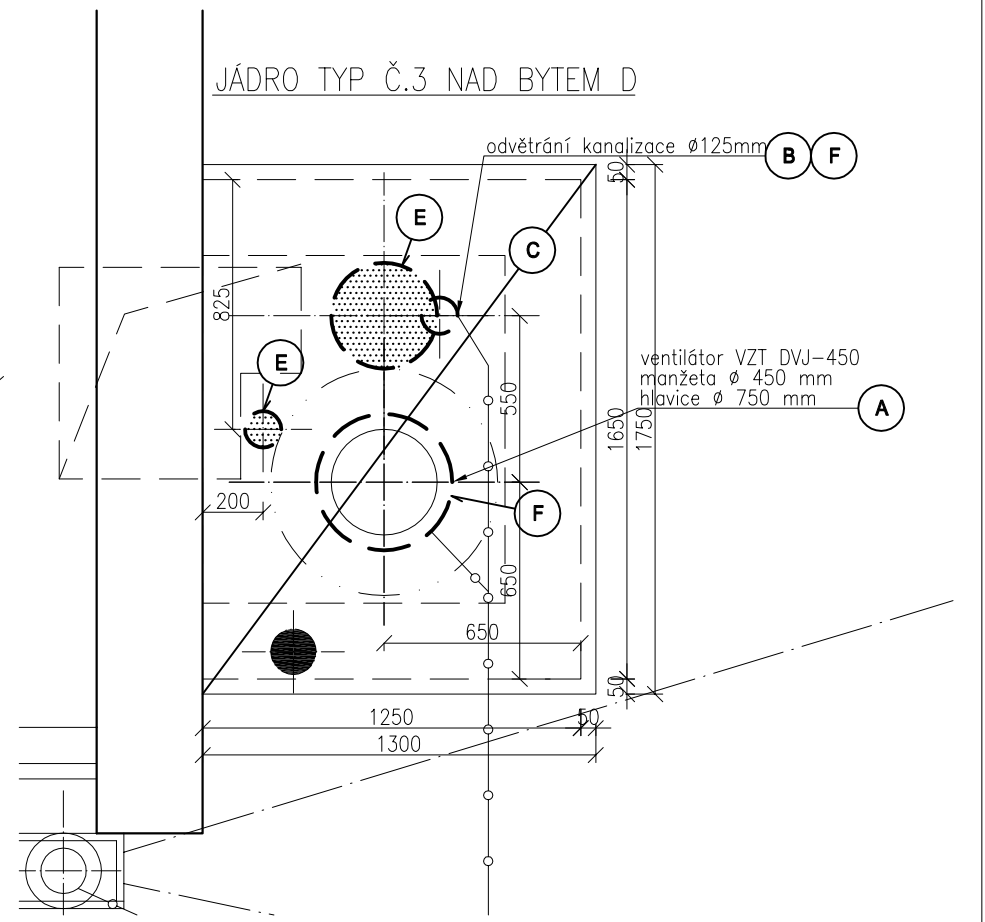
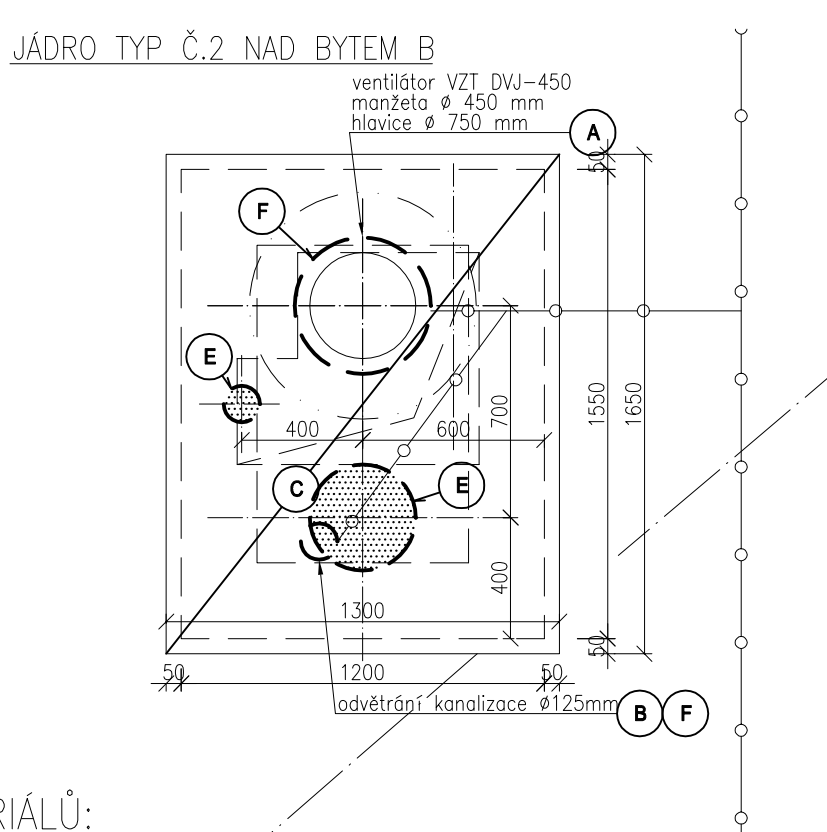


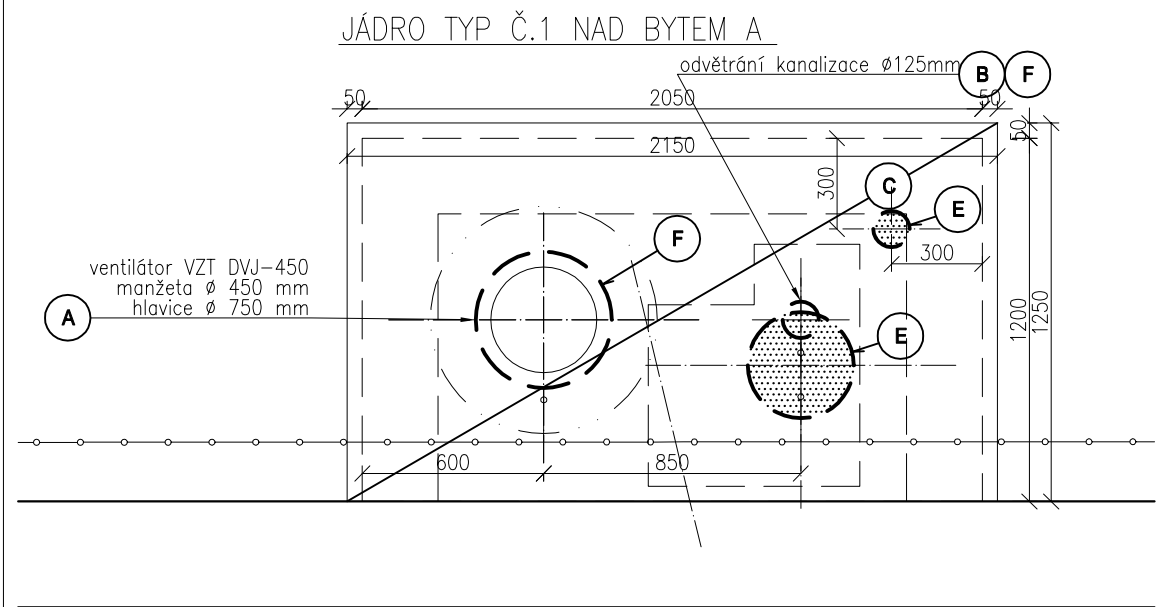


LEGENDA MATERIÁLŮ:

- STÁVAJÍCÍ KONSTRUKCE
- BOURANÉ A ODSTRAŇOVANÉ KONSTRUKCE
- BOURANÉ A ODSTRAŇOVANÉ KONSTRUKCE
- BOURANÉ A ODSTRAŇOVANÉ KONSTRUKCE

LEGENDA BOURACÍCH PRACÍ:

- DEMONTÁŽ STÁVAJÍCÍCH VENTILÁTORŮ DVJ 450 VČ. MANŽETY
- ODSTRANĚNÍ STÁVAJÍCÍ VĚTRACÍ HLAVICE KANALIZACE
- ODSTRANĚNÍ PLECHOVÉ STŘEŠNÍ KRYTINY Z NÁSTAVB INSTALAČNÍCH ŠACHET VČ. KOTEVNÍCH A PODKLADNÍCH KONSTRUKCÍ
- NEOBSAZENO
- PROVEDENÍ NOVÝCH OTVORŮ V ŽELEZOBETONOVÉ STŘEŠNÍ KONSTRUKCI
- NÁSTAVBY PRO VYÚSTĚNÍ VZT A ODVĚTRÁNÍ KANALIZACE
- DOBETONOVÁNÍ STÁVAJÍCÍCH OTVORŮ V ŽELEZOBETONOVÉ STŘEŠNÍ KONSTRUKCI
- NÁSTAVBY PO VYÚSTĚNÍ VZT A ODVĚTRÁNÍ KANALIZACE

JÁDRO TYP Č.1 NAD BYTEM E

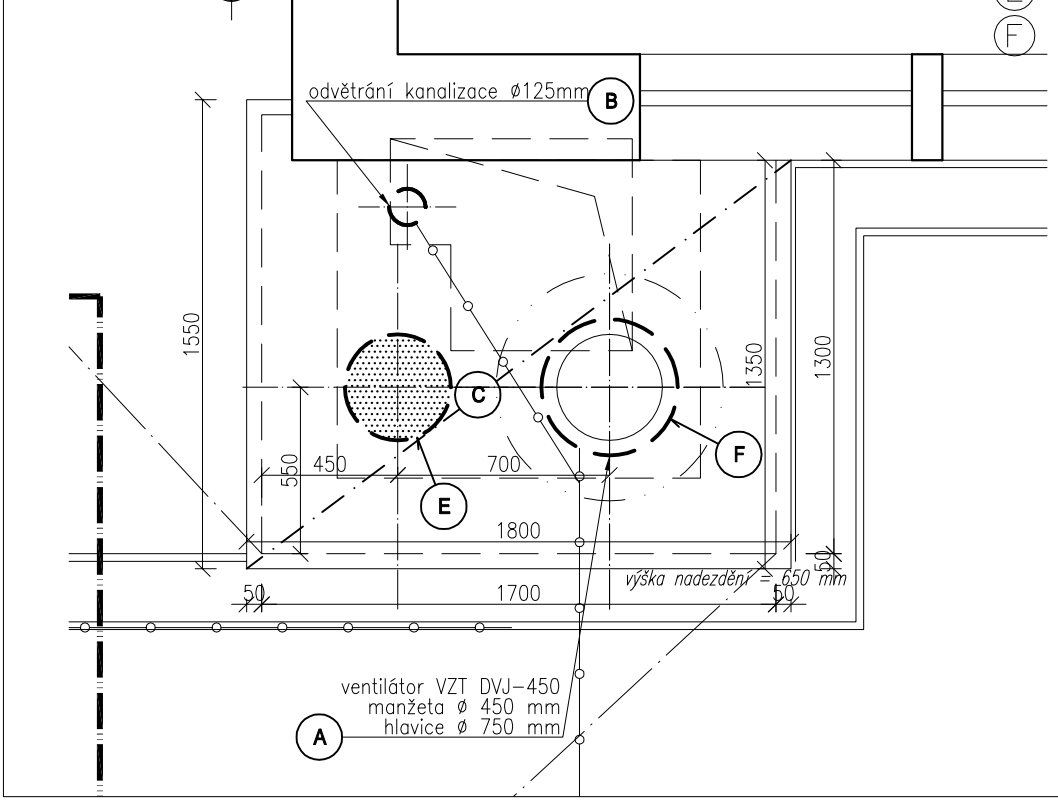

Orientace/Direction		Generální projektant/General designer		Autorizační razítko/Authorize by	
		INVIN s.r.o. Sochorova 23 616 00 Brno tel. +420 541 420 905			
Architekt: Architect:	-	Vypracoval: Produced by:	Ing. Zdeněk Hrouda	Projektant části PD Part of documentation designer	
HIP: Main engineer:	Ing. Zdeněk Hrouda	Kreslil: Drew by:	Ing. Zdeněk Hrouda	INVIN s.r.o. Sochorova 23 616 00 Brno tel. +420 541 420 905	
Zodp. projektant: Resp. designer:	Ing. Zdeněk Hrouda	Kontroloval: Checked by:	Ing. Zdeněk Hrouda		
Investor: Investor:	Městská část Praha 18, Bechyňská 639, 199 00 Praha 9				
Místo stavby: Construction site:	Praha 18 – LETŇANY	Obec: Town:	Praha	Kraj: Region:	-
Název stavby: Building name:	BD RÝMAŘOVSKÁ 475 - stoupací vedení				Číslo paré: Number of pare:
Stavební objekt: Part of building:					
Část: Part:	D.1.1. ARCHITEKTONICKO-STAVEBNÍ ŘEŠENÍ				
Název dokumentu: Drawing title:	PŮDORYSY JADER NA STŘEŠE - BOURACÍ PRÁCE				Měřítka: Scale:
Kód dokumentu: Documentation code:	-				1:25
				Část/Part	Příloha č./No.
				D.1.1.B.	25
					Revize/Revision
				-	-