


PŮDORYS STŘECHY:

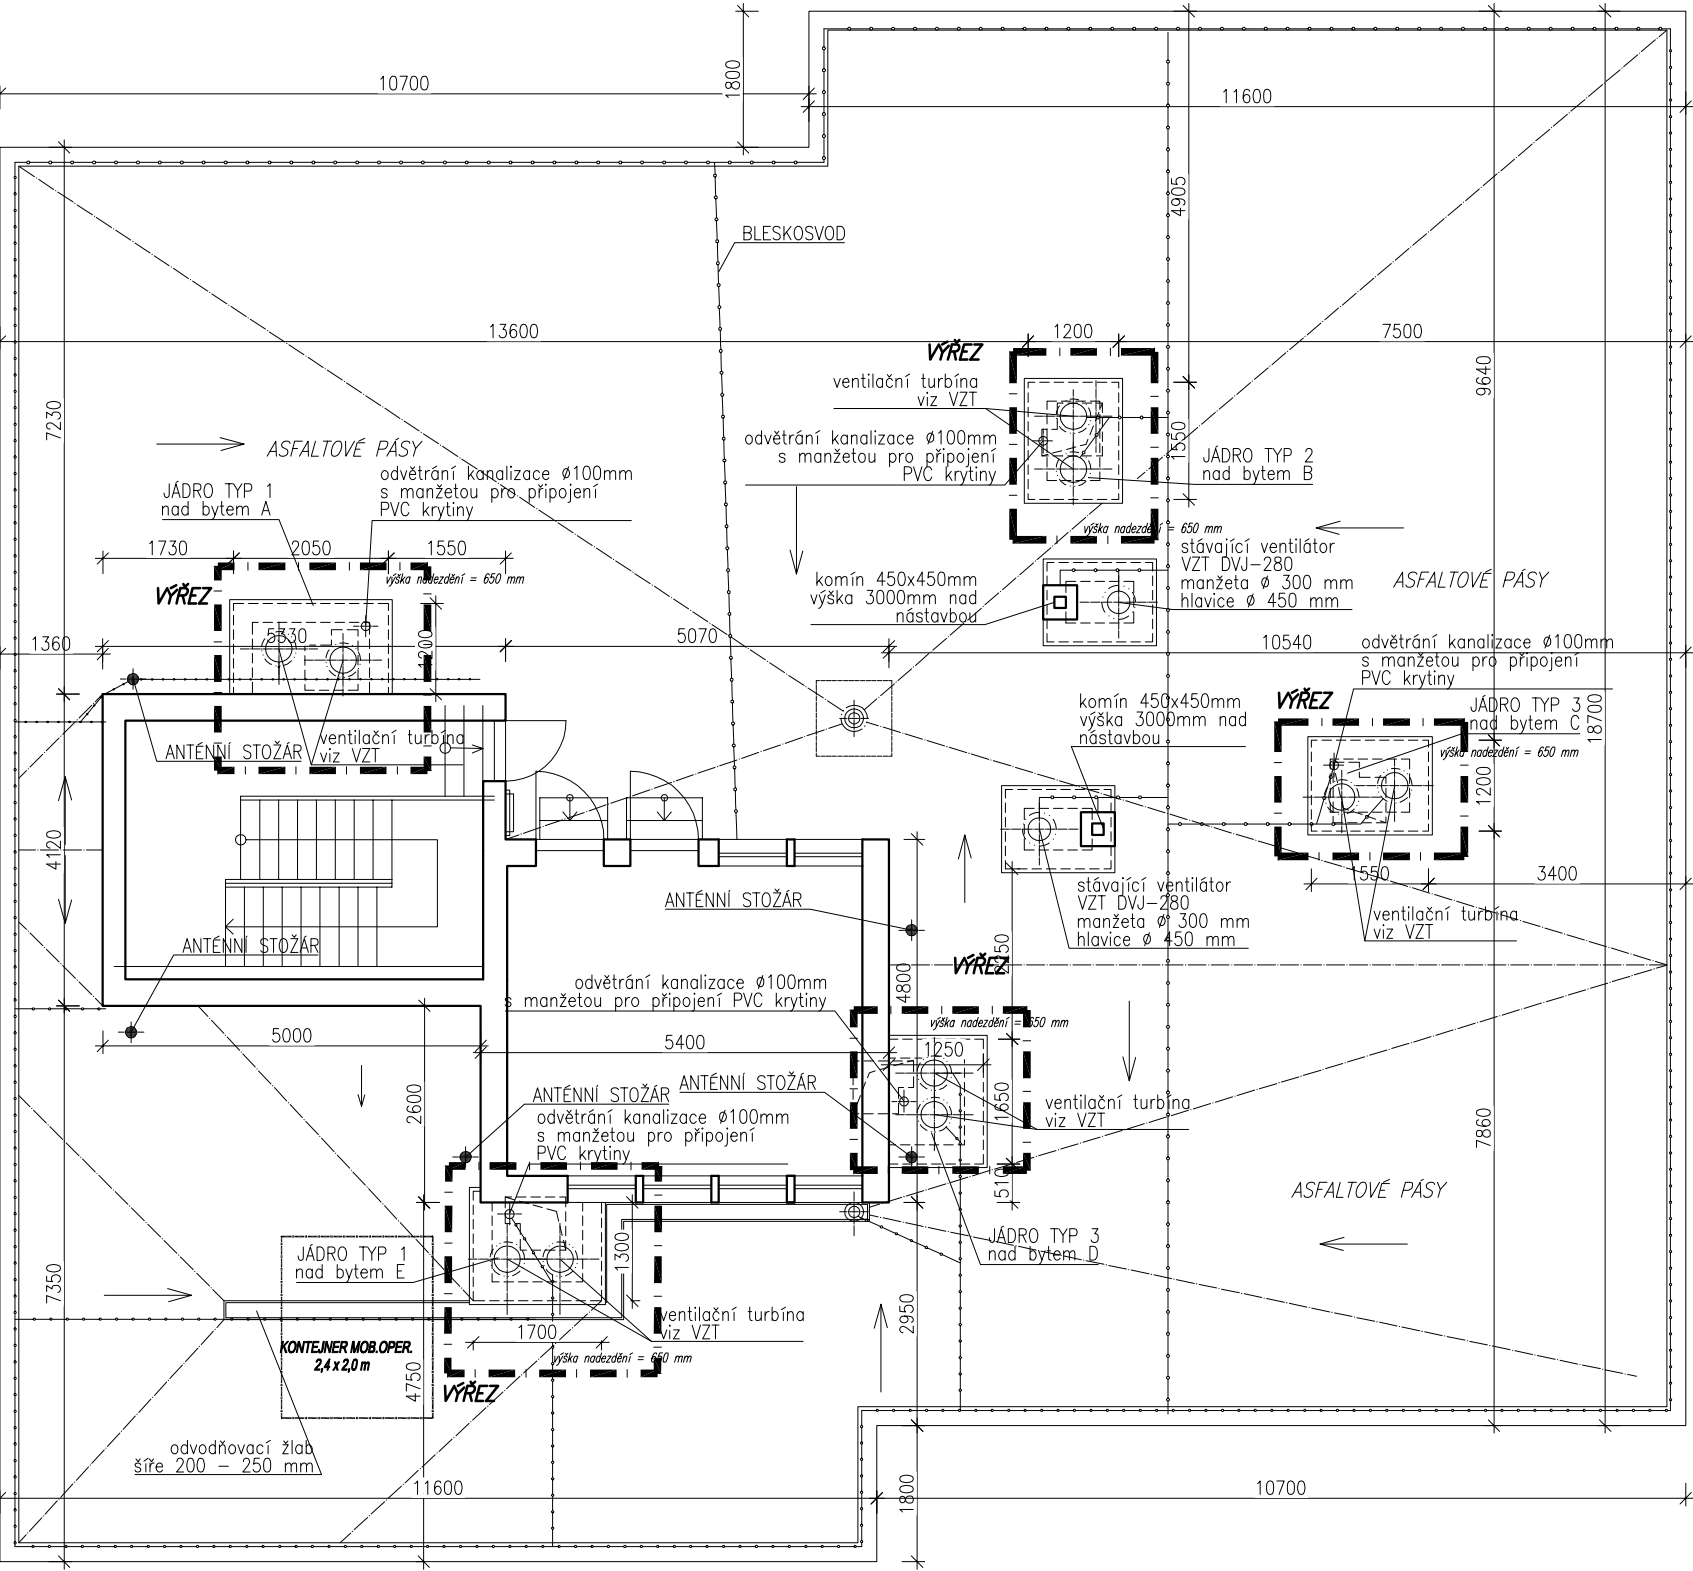

LEGENDA MATERIÁLŮ:

STÁVAJÍCÍ KONSTRUKCE

POZNÁMKY

- UPOZORNĚNÍ: ZOBRAZENÉ PŮDORYSY SOCIÁLNÍCH ZÁZEMÍ, JEJICH ROZMĚRY A VYBAVENÍ JSOU POUZE INFORMATIVNÍ A MOHOU SE LIŠIT OD SKUTEČNOSTI NA STAVBĚ. VZHLED K MNOŽSTVÍ SOCIÁLNÍCH ZÁZEMÍ A JEJICH ORIGINALNÍMU PROVEDENÍ V ROZMĚRECH A VYBAVENÍCH, BYLY ZOBRAZENÉ PŮDORYSY VYBRÁNY JAKO REPREZENTATIVNÍ PŘÍKLADY STÁVAJÍCÍCH PROSTOR, Z NICHŽ BYL ZPRACOVÁN VÝKAZ VÝMĚR.
- Před započatím prací je nutné provést průzkum stávajících vedení, jejich funkčnosti a možného použití popř. nutné výměny části vedení
 - v případě zjištění informací jiných, než se kterými bylo uvažováno v projektu, je nutné neprodleně kontaktovat projektanta a zdržet se prací, které by mohly mít negativní vliv na stavby či okolí
 - **Veškeré míry překontrolovat na stavbě, zjištěné rozdíly konzultovat s projektantem**
 - **Veškeré změny proti projektu nutno odsouhlasit s projektantem**
 - Všechny práce provádět podle platných norem a předpisů, případné nesrovnalosti je nutné konzultovat s projektantem
 - stávající instalace kolidující se stavbou přeložit dle projektů jednotlivých profesí
 - závěsy pro instalace elektro budou rozmístěny a kotveny do stropu či stěn dle projektů jednotlivých profesí
 - všechny prostupy požárně dělícími konstrukcemi budou řádně utěsněny na požadovanou požární odolnost (viz požární řešení)
 - při provádění podlah nutno dodržet rovinnost 2mm na 2m lati a pravoúhlost podlah
 - přesné umístění průrazů je nutno konzultovat na stavbě s montérem profese
 - na veškeré dřevěné a ocelové prvky, jakož to i na prvky uvedených ve specifikacích bude dodavatelem zpracována dílenská dokumentace, která bude předložena investorovi a architektovi k odsouhlasení
 - Všechny práce provádět podle technologických pokynů výrobců jednotlivých materiálů
 - Veškeré nosné ocelové a dř. konstrukce musí být požárně ochráněny na pož. odolnost dle požárního řešení.
 - materiálové a barevné řešení musí odsouhlasit investor a architekt objektu
 - Při bourání je nutné dodržovat všechny bezpečnostní předpisy a normy, zvláště související s bouracími pracemi a pracemi ve výškách. Při pracích musí být pracovníci vybaveni všemi předepsanými pomůckami a prostředky. Musí být seznámeni se všemi bezpečnostními předpisy. Bourací práce je nutné provádět za stálé přítomnosti způsobilé osoby.

Orientace/Direction		Generální projektant/General designer		Autorizační razítko/Authorize by	
		INVIN s.r.o. Sochorova 23 616 00 Brno tel. +420 541 420 905			
Architekt: Architect:	-	Vypracoval: Produced by:	Ing. Zdeněk Hrouda	Projektant části PD Part of documentation designer	
HIP: Main engineer:	Ing. Zdeněk Hrouda	Kreslil: Drew by:	Ing. Zdeněk Hrouda	INVIN s.r.o.	
Zodp. projektant: Resp. designer:	Ing. Zdeněk Hrouda	Kontroloval: Checked by:	Ing. Zdeněk Hrouda	Sochorova 23 616 00 Brno tel. +420 541 420 905	
Investor: Investor:	Městská část Praha 18, Bechyňská 639, 199 00 Praha 9				
Místo stavby: Construction site:	Praha 18 - LETŇANY	Obec: Town:	Praha	Kraj: Region:	-
Název stavby: Building name:	BD RÝMAŘOVSKÁ 475 - stoupací vedení			Číslo paré: Number of pare:	
Stavební objekt: Part of building:					
Část: Part:	D.1.1. ARCHITEKTONICKO-STAVEBNÍ ŘEŠENÍ			Formát: Size:	
Název dokumentu: Drawing title:	SCHÉMA PŮDORYSU STŘECHY - NAVRHOVANÝ STAV			Datum: Date:	
Kód dokumentu: Documentation code:				Stupeň: Stage:	
				Měřítka: Scale:	
				1:100	
				Část/Part	Příloha č./No.
				- D.1.1.B.	26
				Revize/Revision	-