


PŮDORYS STŘECHY:

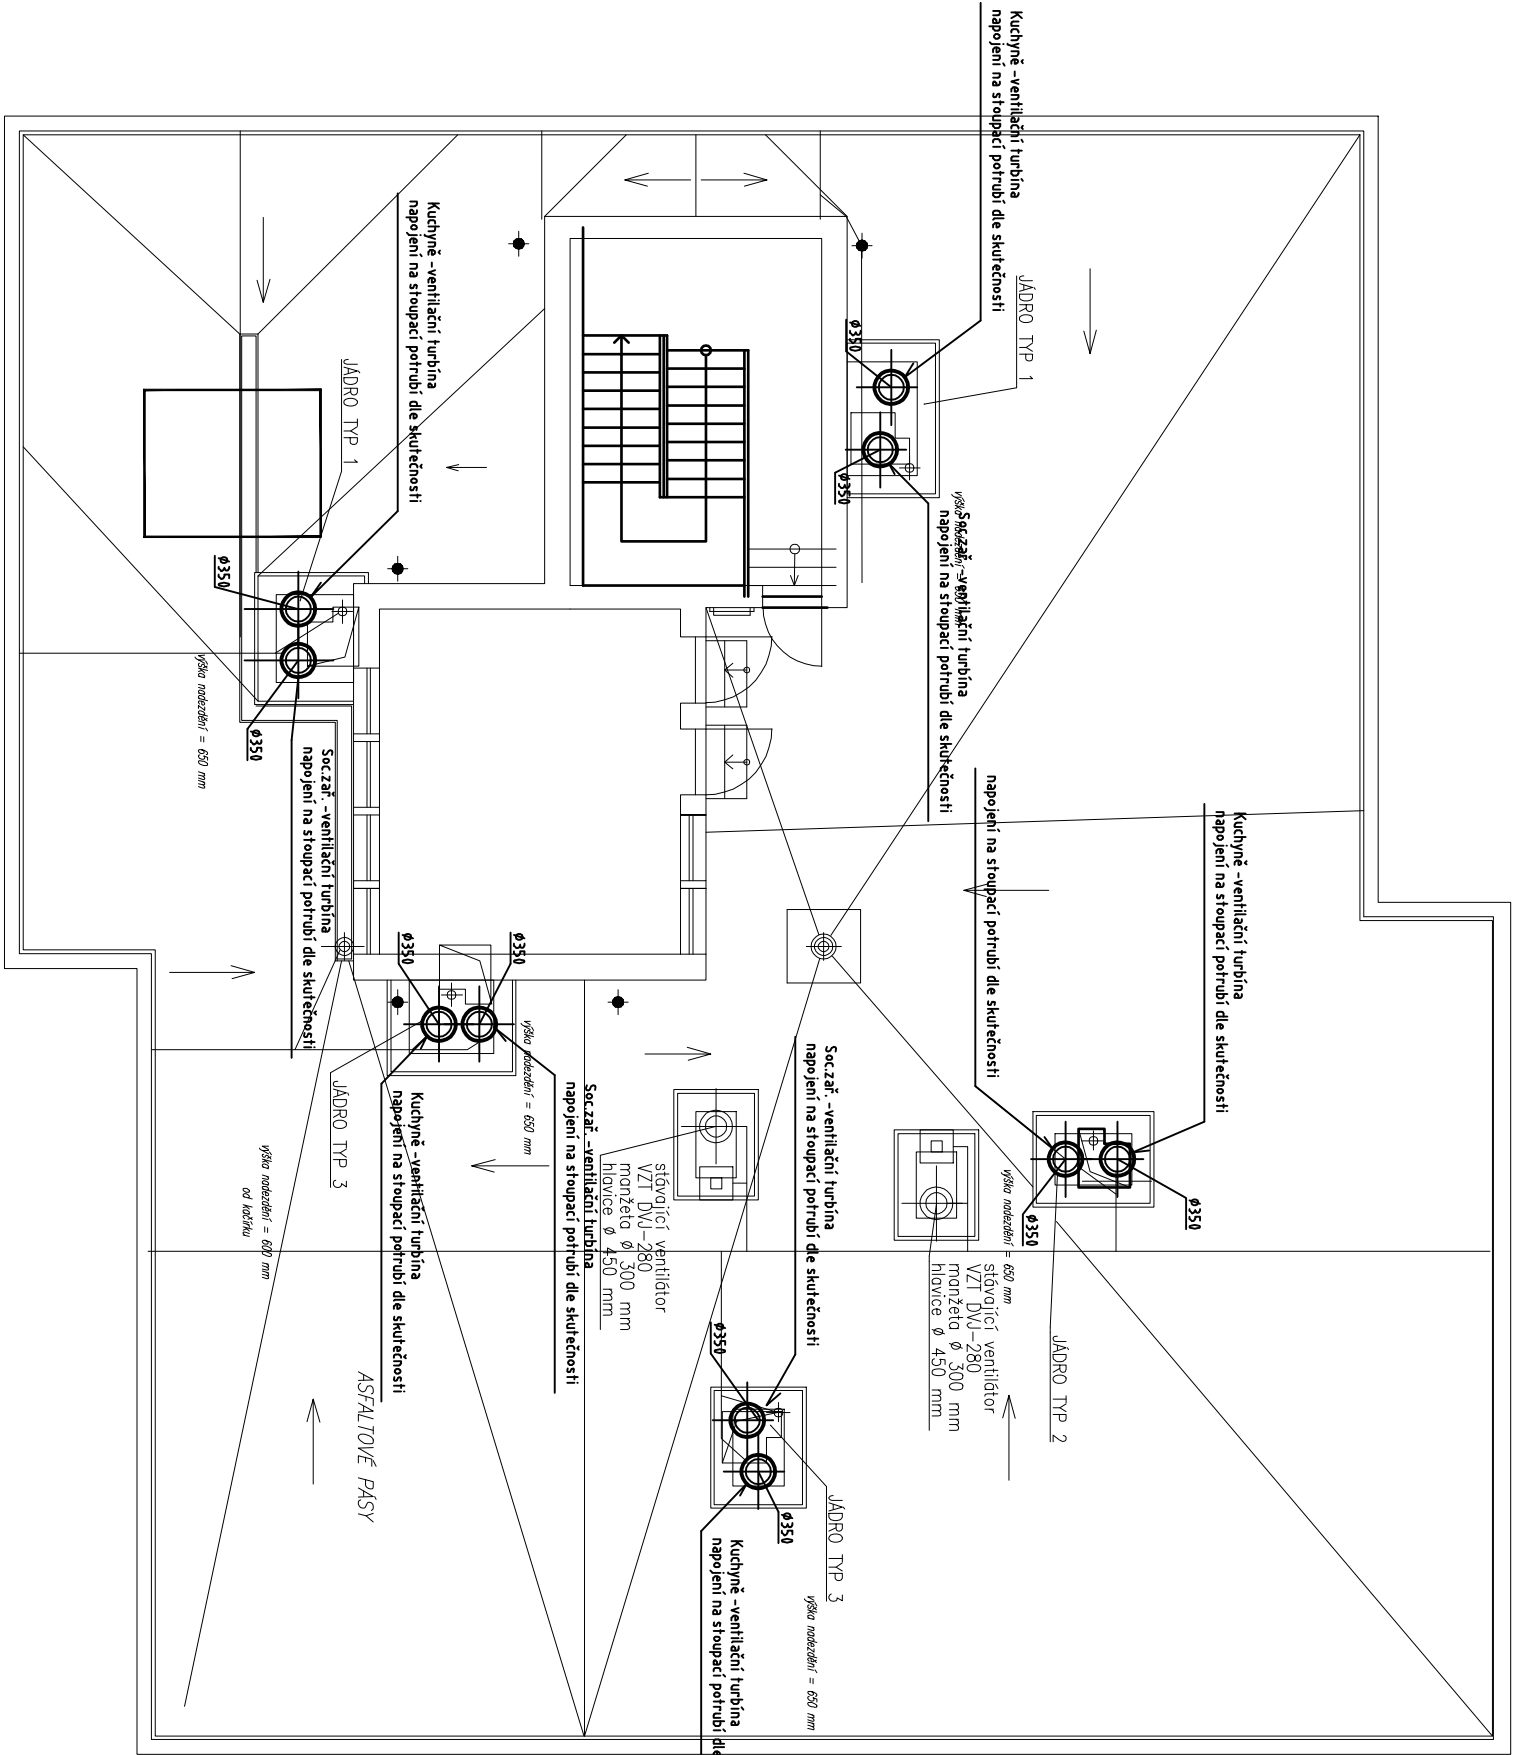

Orientace/Direction		Generál projektant/General designer		Autorizaceí razítko/Authorized by	
		INVN s.r.o. Sochorova 23 626 00 Brno tel. +420 541 620 905			
Architekt Architect		-		Výpracovní Prepared by	
Typ Type		Ing. Zdeněk Hroch		Ing. Zdeněk Hroch	
Technický Technical		Ing. Zdeněk Hroch		Ing. Zdeněk Hroch	
Zápis, projektant Record, designer		Michal Kudac		Michal Kudac	
Investor Investor		Městské části Praha 10, Běchynské 639, 199 00 Praha 9			
Místo stavby Construction site		Praha 10 - LETNANY		Číslo parčí Number of parts	
Město stavby Building name		BD RÝMAŇOVSKÁ 4/5 - stoupaací vedení		Forma Form	
Stavba Part of building		R1A.6 VZROSTENÁ		Datum Date	
Město stavby Drawing title		PŮDORYS STŘECHY		Stavba Stage	
Město stavby Drawing title		PŮDORYS STŘECHY		Měřítko Scale	
Město stavby Drawing title		PŮDORYS STŘECHY		Měřítko Scale	
