


Situace ZOV + návrh DIO ETAPA 1

LEGENDA STÁVAJÍCÍHO STAVU, GEODETICKÁ DOKUM.


187	Katastrální mapa
	Zaměření stávajícího stavu objektu a okolí
	Geodetické značky z digitálního zaměření

LEGENDA:	
	Oblast staveniště
	Svislé dočasné dopravní značení

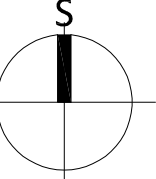

LEGENDA: Zaměření v dané lokalitě bylo provedeno firmou GSG spol. s r.o. Před zahájením prací je nutné, aby investor požádal majitele (provozovatele) jednotlivých inž. sítí o vyřízení v terénu, aby nedošlo k jejich poškození.

POZN.: Návrh je proveden dle technických podmínek TP 66 - Zásady pro označování pracovních míst na pozemních komunikacích a schématu B16 - Standardní pracovní místo - zúžení vozovky na jeden jízdní pruh. Řízení provozu světelné signalizačním zařízením.

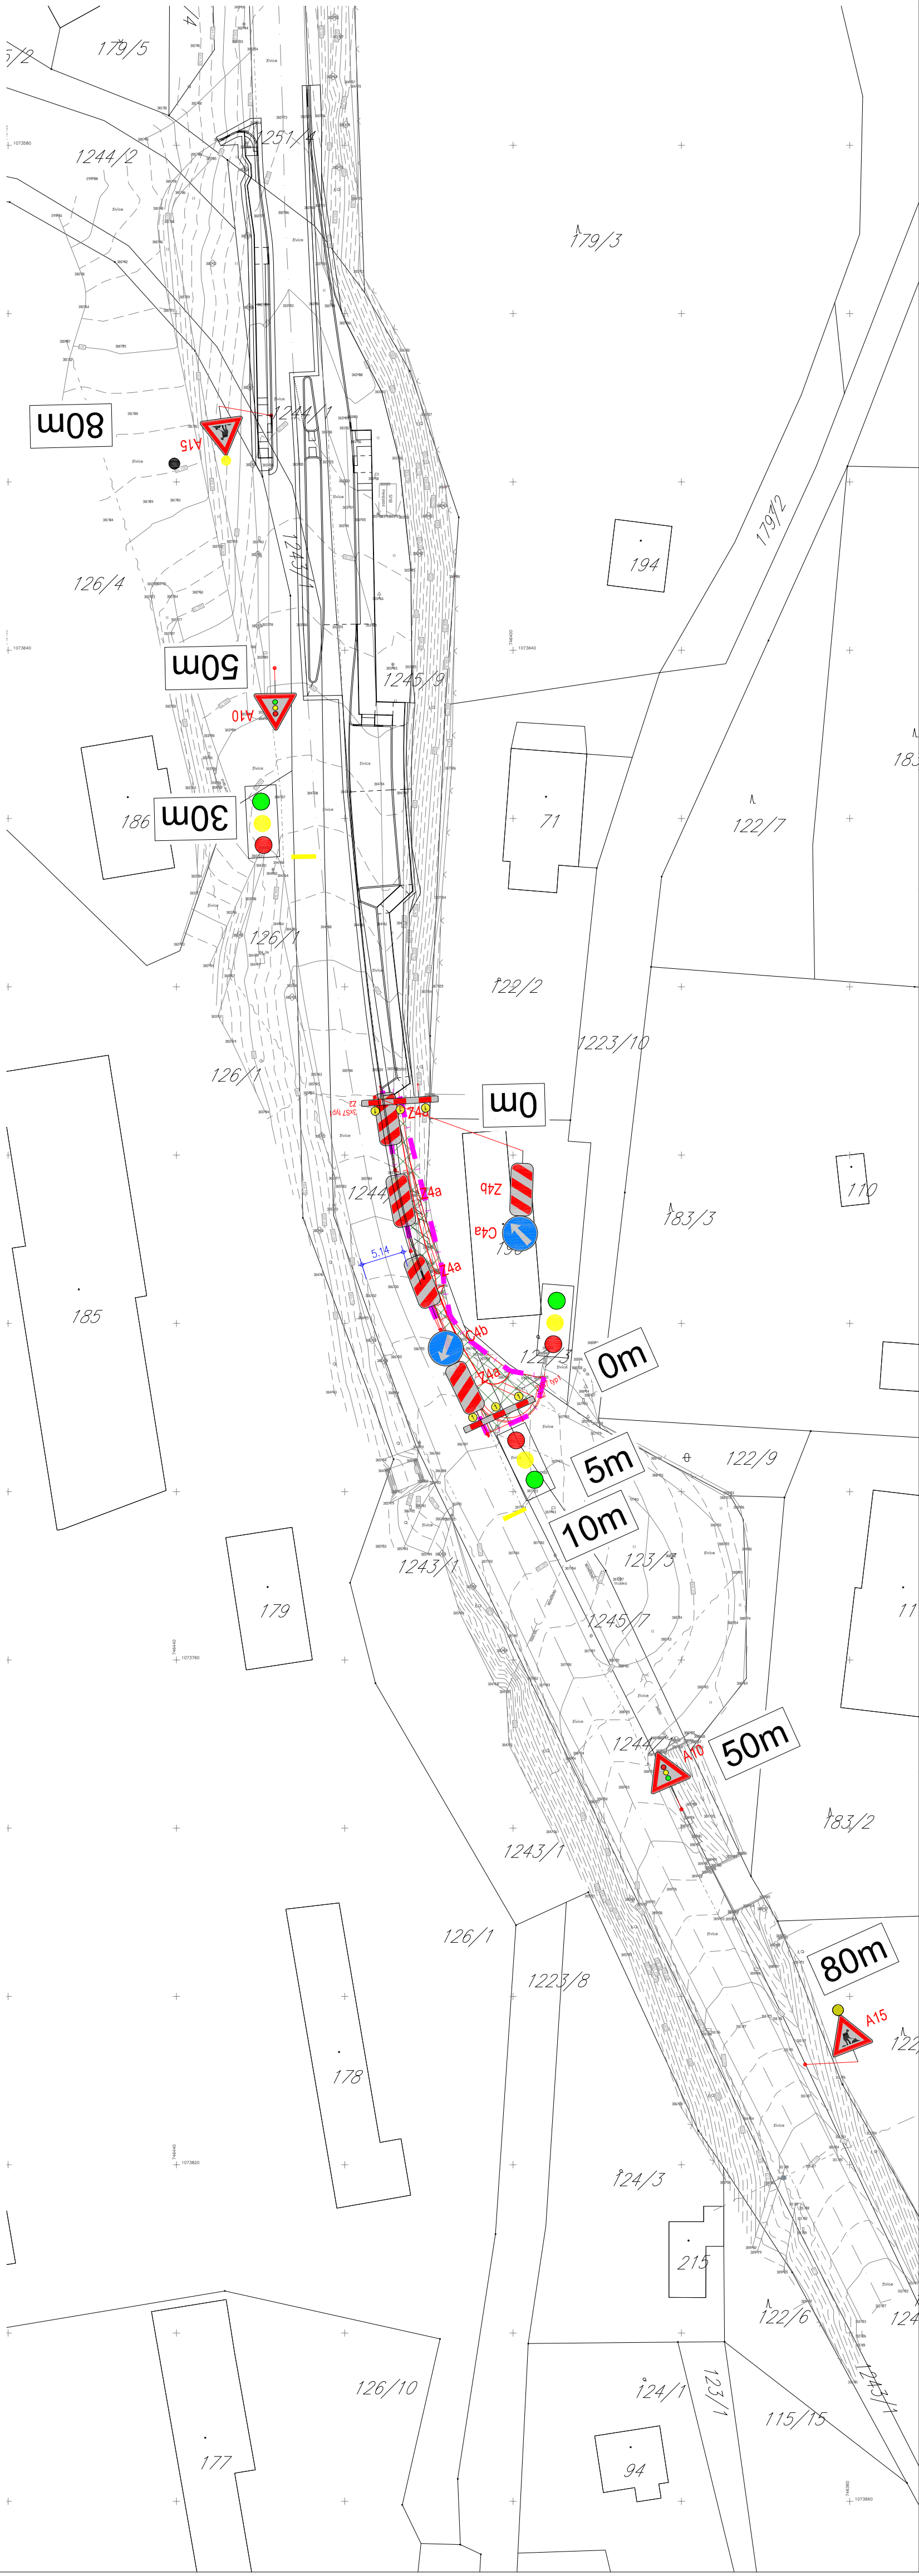

VŠECHNY KÓTY JSOU UVEDENY V (m)

Známa: Polys:	Vypracoval:	Datum:	Autorizační razítko:	Paré:
Schema:	Aluce:	DOPRAVNÍ ZKLIDNĚNÍ V INTRAVILÁNU OBCE U AUTOBUSOVÉ TOČKY RABYNĚ, HOTEL NOVÁ RABYNĚ		
Obchodní Investor: Obecní úřad Rabyně Březová 25 250 44 Nebořice tel.: +420 317 791 146 fax: +420 317 791 147 mail: info@rabyne-obec.cz www.rabyne-obec.cz				
Vedení projektu: Ing. Vilem Minarik Datum: 02/2020				
Hlavní inženýr projektu: Ing. Václav Juppa Datum: 02/2020				
Zodpovědný projektant: Ing. Václav Juppa Datum: 02/2020				
Kontrola: Ing. Václav Juppa Datum: 02/2020				
Výpracoval: Ing. Vladimír Černý Datum: 02/2020				
Název výkresu: Situace ZOV + návrh DIO ETAPA 1 Měřítko: 1:500				
Super PD: DUP+DSP	Části profese: E	Starší objekt		
Dokumentace pro společné územní a stavební povolení	Zásady organizace výstavby	Formát: 4 x A4		
Pobojnice: Souřadnicový systém S-JTSK	Výškopis: Výškový systém Bpv	č. výkresu: 2.1		