


Situace


1:250

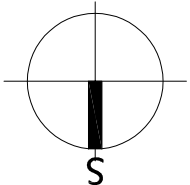

LEGENDA: Zaměření v dané lokalitě bylo provedeno firmou GSG spol. s r. o. Před zahájením prací je nutné, aby investor požádal majitele (provozovatele) jednotlivých inž. sítí o vytyčení v terénu, aby nedošlo k jejich poškození.

LEGENDA STÁVAJÍCÍHO STAVU, GEODETICKÁ DOKUM.	
	Katastrální mapa
	Zaměření stávajícího stavu objektu a okolí
	Geodetické značky z digitálního zaměření

LEGENDA:	
	Silniční betonový obrubník tl. 15 cm (viz. SO 102)
	Parkový betonový obrubník tl. 5 cm (viz. SO 102)
	Silniční kamenný obrubník tl. 30 cm (viz. SO 102) (obrubna podél pojezděných srpků)

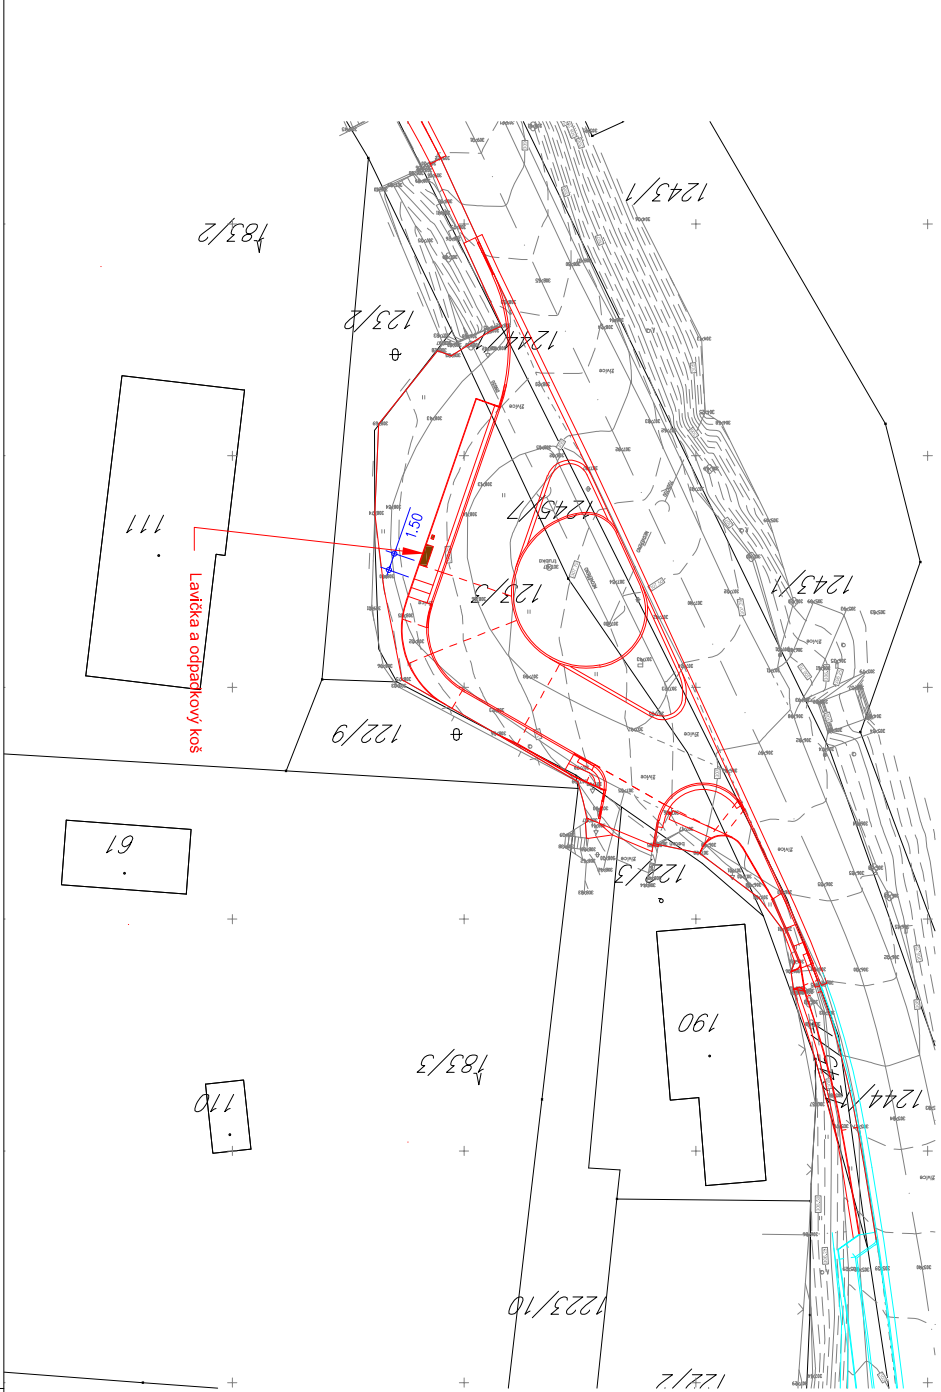

VŠECHNY KÔTY JSOU UVEDENY V (m)

Změna:	Popis:	Vypracoval:	Datum:	Autorizační razítko:	Paré:
Schéma:		Akce:	DOPRAVNÍ ZKLIDNĚNÍ V INTRAVILÁNU OBCE U AUTOBUSOVÉ TOČKY RABYNĚ, HOTEL NOVÁ RABYNĚ		
<div>Objednatel / investor: Obecní úřad Rabyně Bláženice 16 257 44 Nemoňky tel.: +420 317 791 146 mail: info@rabyne-obec.cz www: rabyne-obec.cz</div> <div>Generální projektant: DOPAS s.r.o. Kubelkova 1224/2 130 00 Praha 3 - Žitkov tel.: +420 602 365 486 mail: info@dopas.net</div> <div>Zak.číslo: 2018_1023</div> <div>Vedení projektu: Ing. Viliem Minařík</div> <div>Hlavní inženýr projektu: Ing. Václav Juppa</div> <div>Zodpovědný projektant: Ing. Václav Juppa</div> <div>Datum: 02/2020</div> <div>Název výkresu: Situace</div> <div>Měřítko: 1:250</div>					
Stupeň PD:	DUR+DSP	Část / profese:	C	Stavební objekt:	702
Dokumentace pro společné územní a stavební povolení		Stavební část		Městský mobiliář	
Poblihopis:	Souřadnicový systém S-JTSK	Výškopis:	Výškový systém Bpv		č. výkresu: 2