


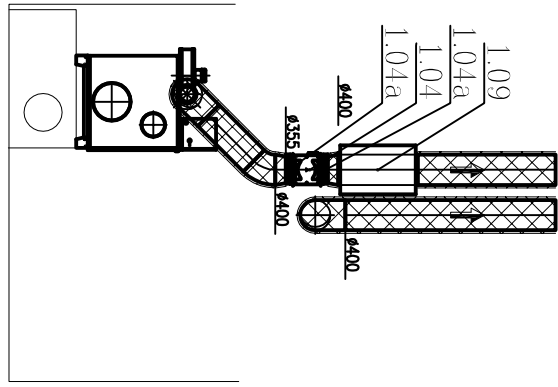
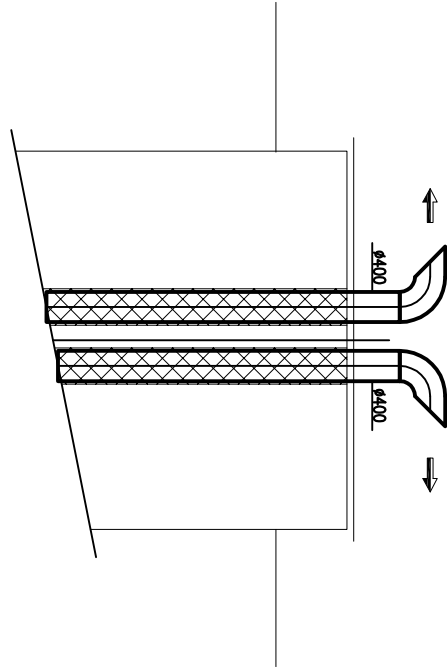
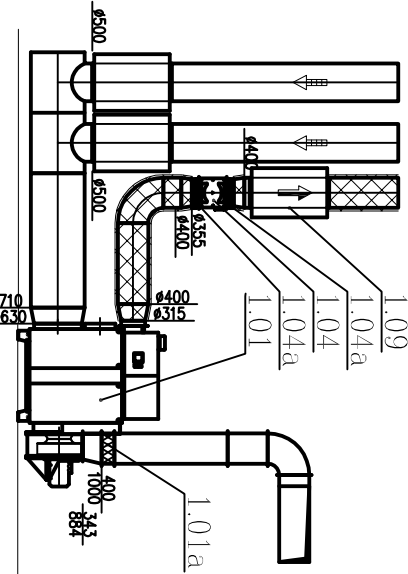


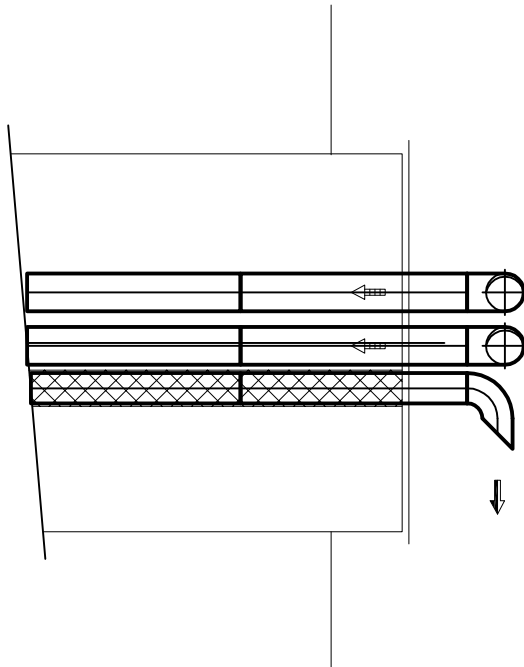




REZ. 1-1

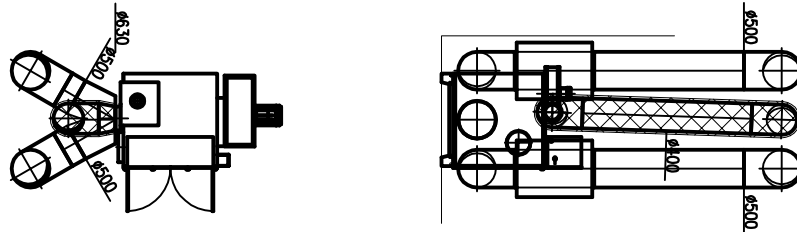

REZ. 2-2

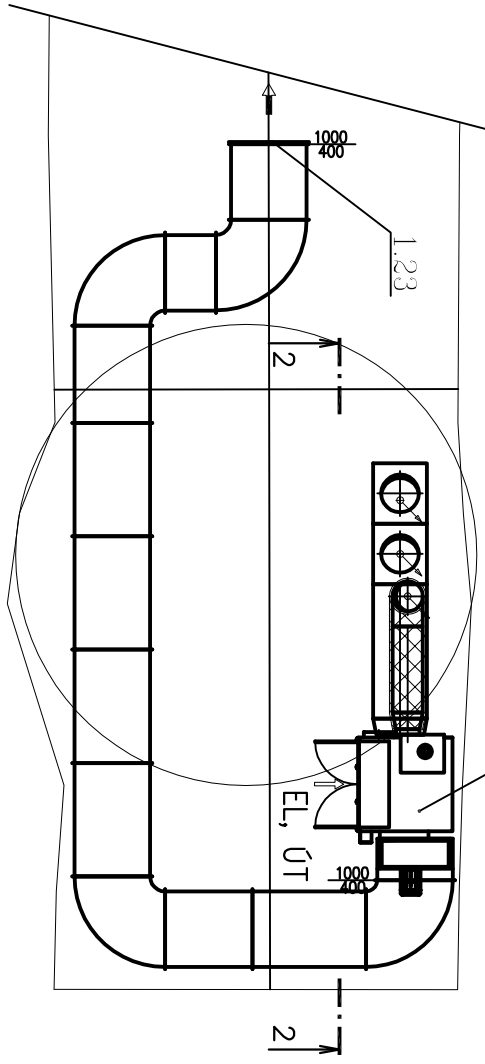

REZ. 3-3

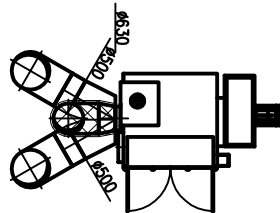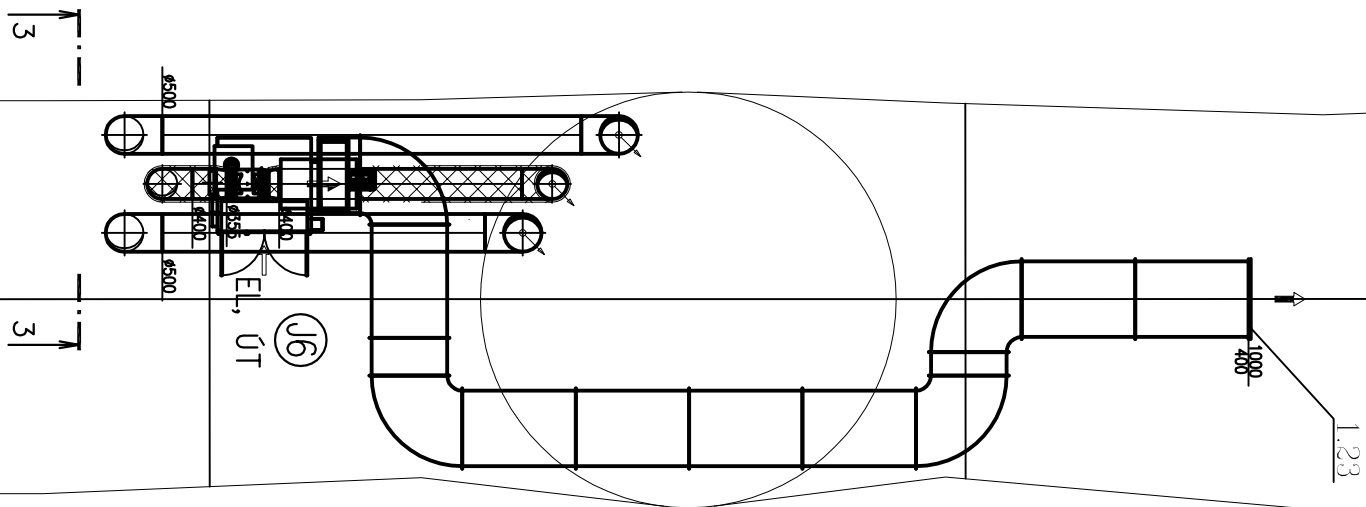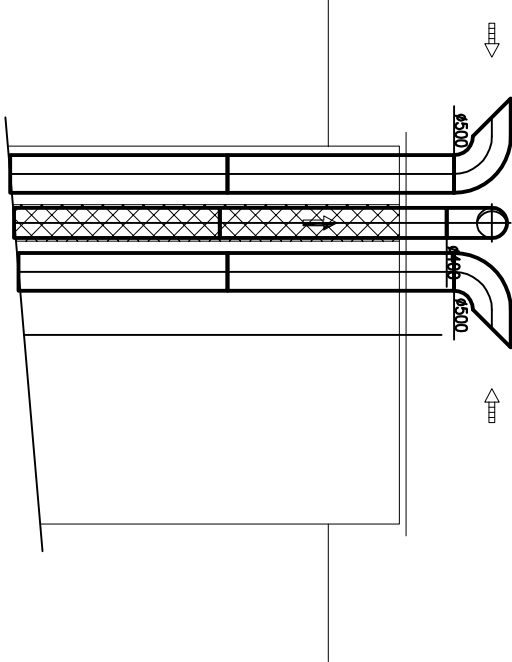

ŠACHTA 3

ŠACHTA 24

ŠACHTA 7

Zařp. proj. Ing. David Pavlas		Hov. proj. Ing. David Pavlas	
Objednatel TSB a.s. Barviřská 5, Brno		Ing. David Pavlas	
Investor TSB a.s. Barviřská 5, Brno		Lelkova 40, Brno 637 00	
Stavba ODVLHČENÍ PRIMÁRNÍHO KOLEKTORU VE MĚSTĚ BRNĚ		tel.: 603 568 968	
Měřítko 1:1000		Formát A4	
Stupeň DPS		Datum 02/2015	
Číslo výřezu		VZT-10	
Část PS 01 VZDUCHOTECHNIKA		Zak. číslo 1508	