

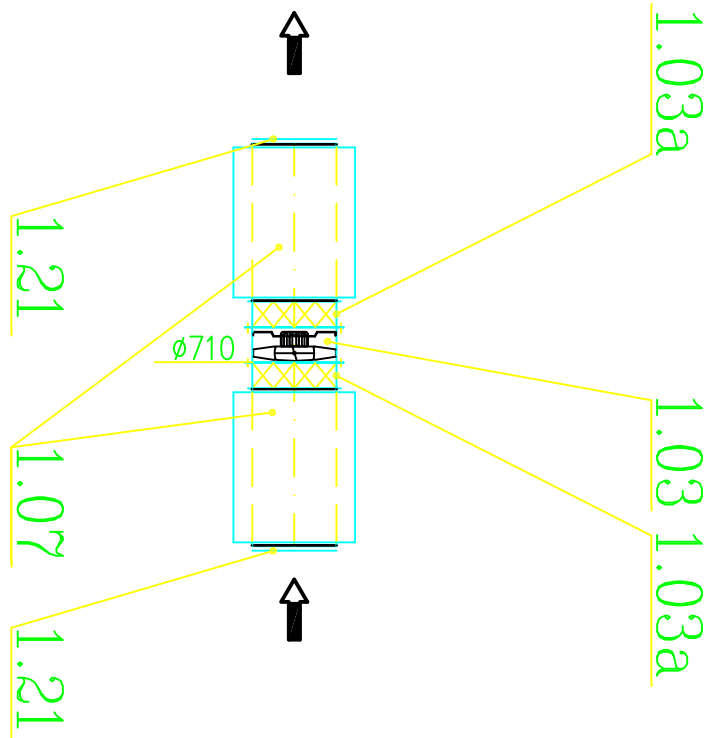


DETAIL A (1:50)

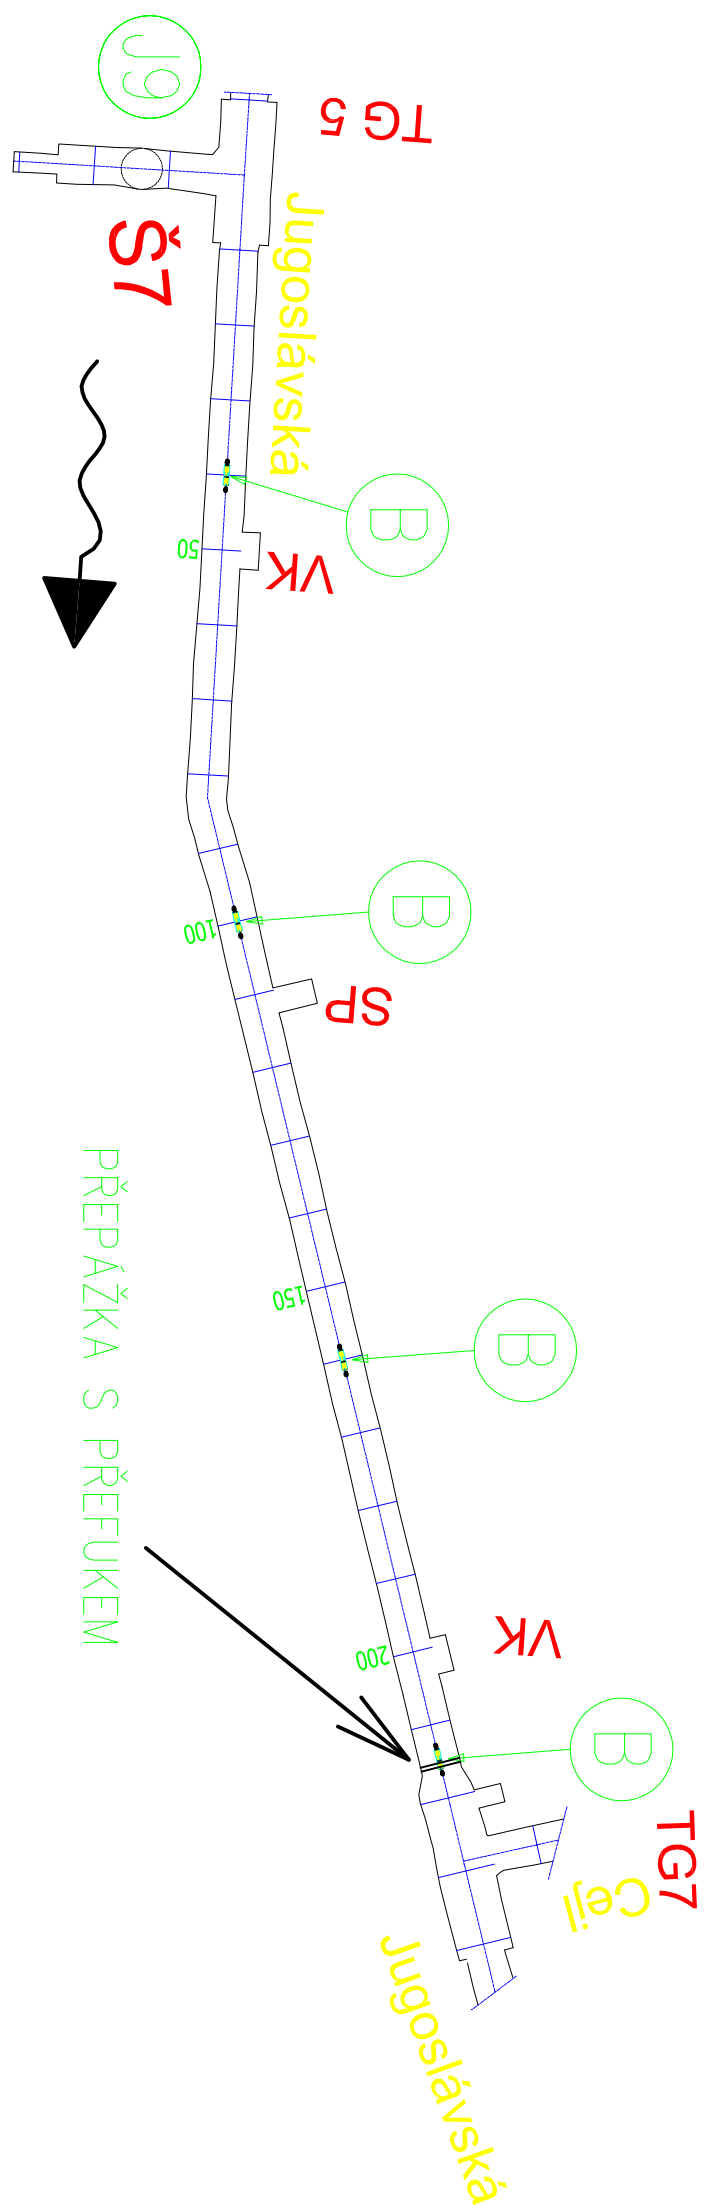

DETAIL B (1:50)

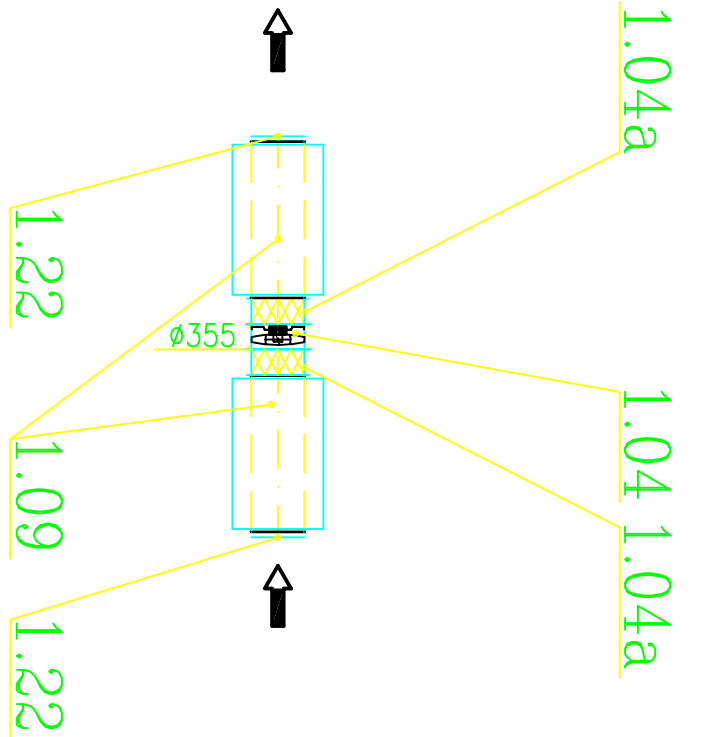

Zedp. proj. Ing. David Pavlas		Hlas. proj. Ing. David Pavlas		Ing. David Pavlas	
Objekt: TSB a.s. - Barviřská 5, Brno		Místo: TSB a.s. - Barviřská 5, Brno		Lokace: 40, Brno 637 00	
Investor: TSB a.s. - Barviřská 5, Brno		Měřítko: 1:1000		Formát: A4	
Stupeň: ODVHLČENÍ PRIMÁRNÍHO KOLEKTORU VE MĚSTĚ BRNĚ		Stupeň: DPS		Datum: 02/2015	
Číslo: PS 01 VZDUCHOTECHNIKA		Číslo: VZ1-05		Číslo: 1508	