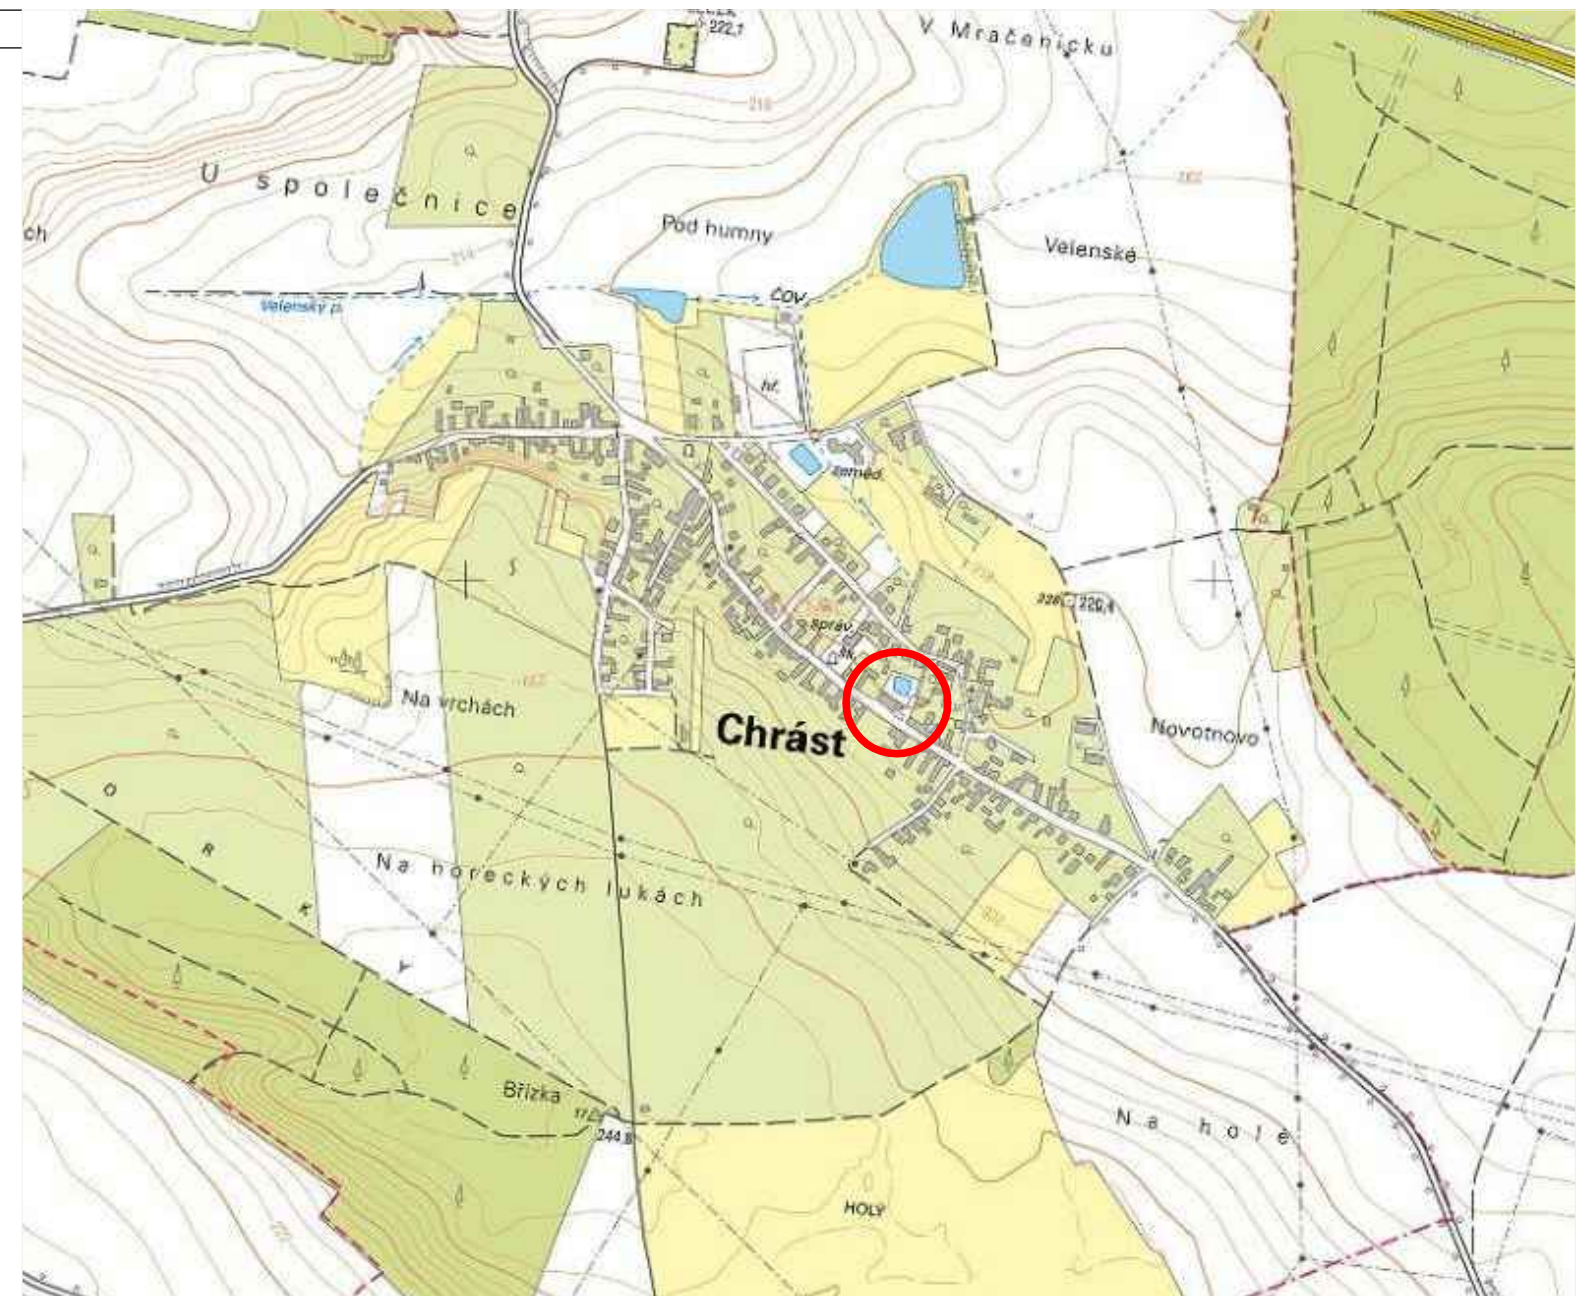


Tre - Bon inženýring s.r.o., Bělehradská 858/23, 120 00 Praha 2 - Vinohrady, IČO: 06979891

odpovědný projektant:

ING. FILIP TŘOSKA

vypracoval:

ING. FILIP TŘOSKA

kreslil:

MICHAL ŠEDA

Tre - Bon

akce:

STAVEBNÍ ÚPRAVY PRODEJNY POTRAVIN V CHRÁSTU

P.Č. 66, 514/1, 514/2, K.Ú. CHRÁST U POŘÍČAN (653748), OBEC CHRÁST (537233)

stavebník:

OBEC CHRÁST, CHRÁST Č.P. 150, 289 14 POŘÍČANY, IČO: 00239194

název výkresu:

SITUACE ŠIRŠÍCH VZTAHŮ KATASTRÁLNÍ SITUAČNÍ VÝKRES

formát:

A3

měřítko:

1:500, 1:10 000

datum:

12/2020

účel:

DSP

stavební objekt:

-


část dokumentace:

C - SITUAČNÍ VÝKRESY

číslo přílohy:

C.1


číslo pare:

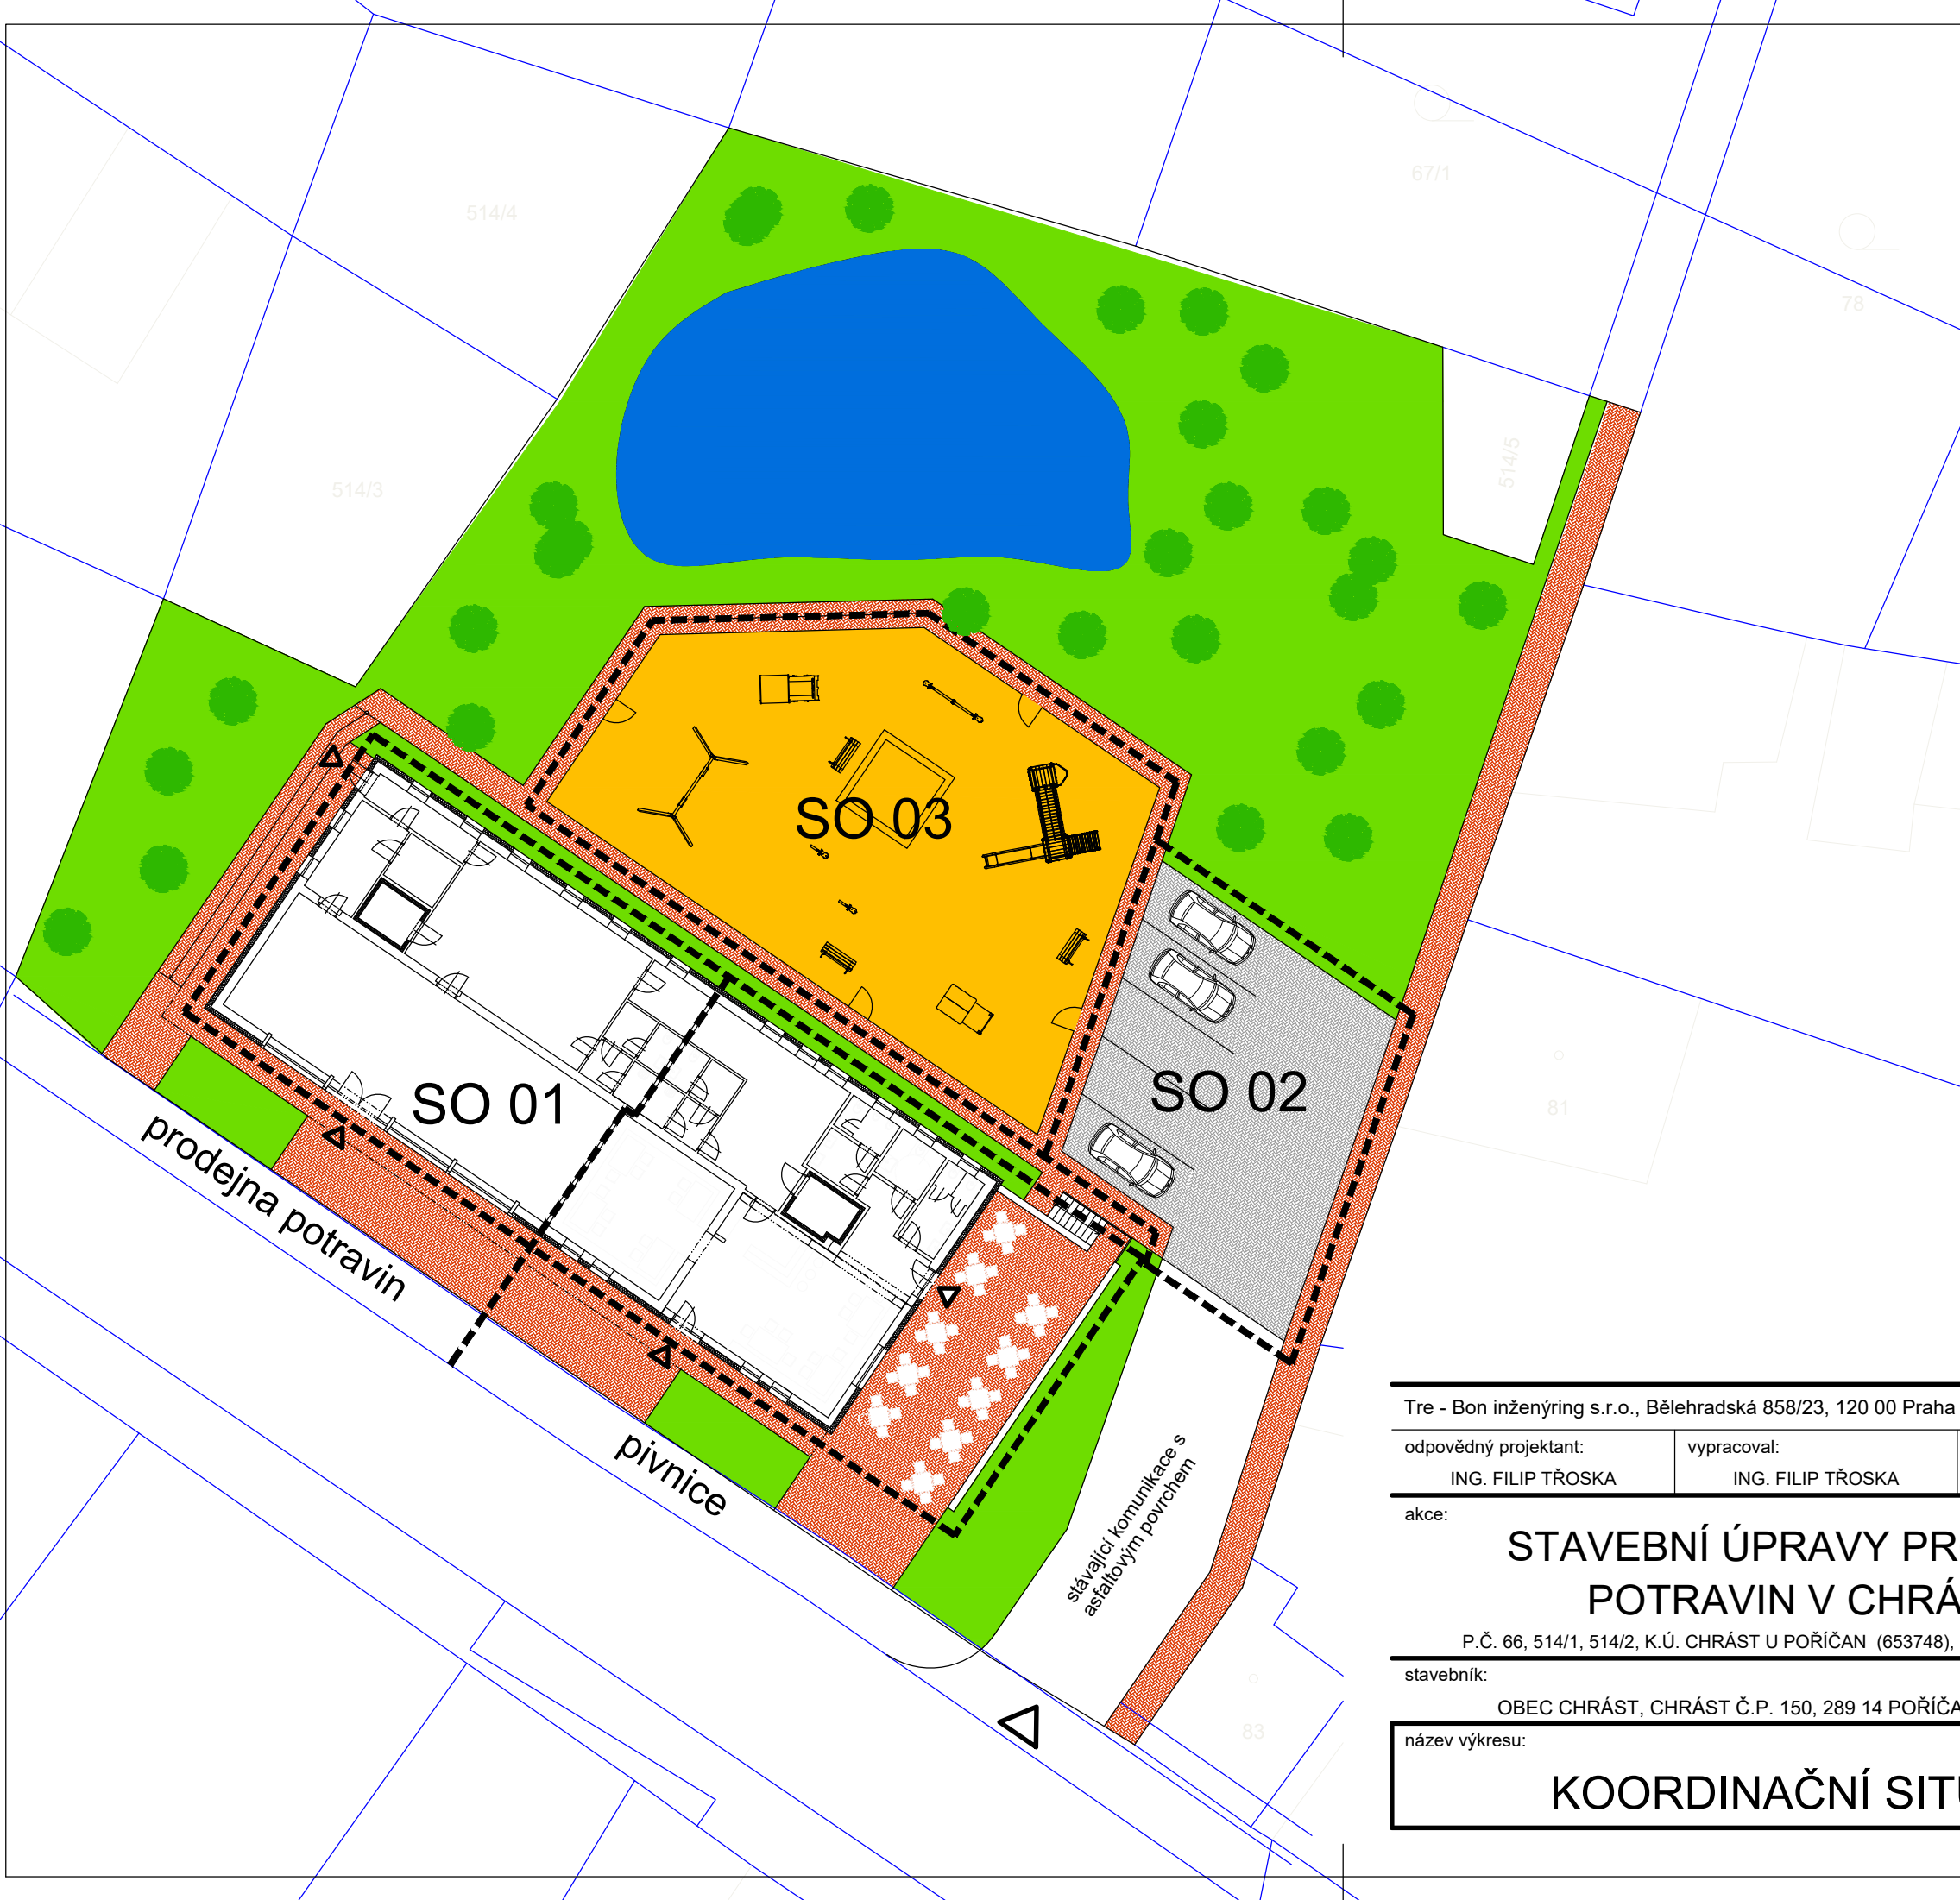

LEGENDA


- SO 01 STAVEBNÍ ÚPRAVY PRODEJNY POTRAVIN
- SO 02 OBNOVA PARKOVACÍCH STÁNÍ
- SO 03 DĚTSKÉ HŘIŠTĚ

- ZPEVNĚNÉ PLOCHY POJEZDOVÉ
- ZPEVNĚNÉ PLOCHY POCHOZÍ
- DĚTSKÉ HŘIŠTĚ
- ZELEŇ
- VODNÍ PLOCHA
- HRANICE PARCEL DLE KN

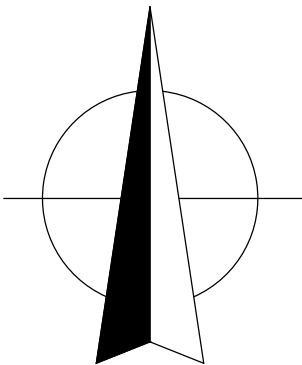

Tre - Bon inženýring s.r.o., Bělehradská 858/23, 120 00 Praha 2 - Vinohrady, IČO: 06979891			Tre - Bon	
odpovědný projektant:	vypracoval:	kreslil:		
ING. FILIP TŘOSKA	ING. FILIP TŘOSKA	MICHAL ŠEDA	akce:	
STAVEBNÍ ÚPRAVY PRODEJNY POTRAVIN V CHRÁSTU			formát:	A3
			měřítko:	1:250
			datum:	12/2020
			účel:	DSP
			stavební objekt:	-
P.Č. 66, 514/1, 514/2, K.Ú. CHRÁST U POŘÍČAN (653748), OBEC CHRÁST (537233)			část dokumentace:	
stavebník:			C - SITUAČNÍ VÝKRESY	
OBEC CHRÁST, CHRÁST Č.P. 150, 289 14 POŘÍČANY, IČO: 00239194			číslo přílohy:	číslo pare:
název výkresu:			C.2	
KOORDINAČNÍ SITUACE				

07 HOUPAČKA VAHADLOVÁ

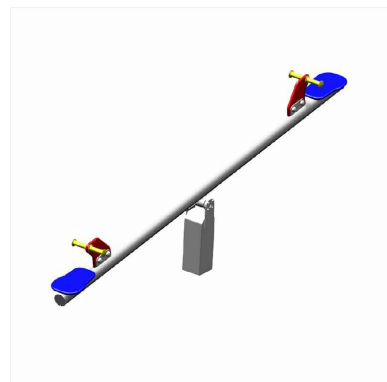

06 PÍSKOVIŠTĚ 3,0 x 3,0 m



05 HŘIŠTĚ VELKÉ



08 DOMEČEK



09 LAVIČKA 3 x



LEGENDA




BEZPEČNOSTNÍ SPORTOVNÍ PLOCHA Z PRYŽOVÝCH DLAŽDIC TL. 40 mm



DŘEVĚNÉ OPLOCENÍ V=0,8 m


CELKOVÁ PLOCHA HŘIŠTĚ = 316,0 M2

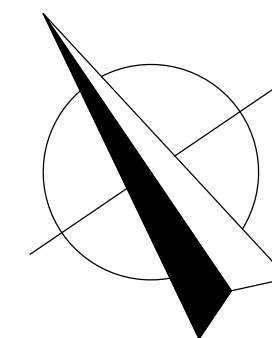

01 ZÁVĚSNÁ HOUPAČKA DVOUMÍSTNÁ




02 HOUPADLO PRUŽINOVÉ - AUTÍČKO

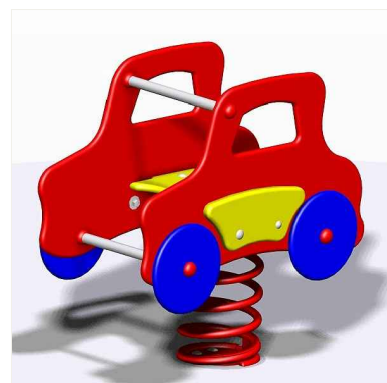

03 HOUPADLO PRUŽINOVÉ - KAČENKA



04 MAŠINKA

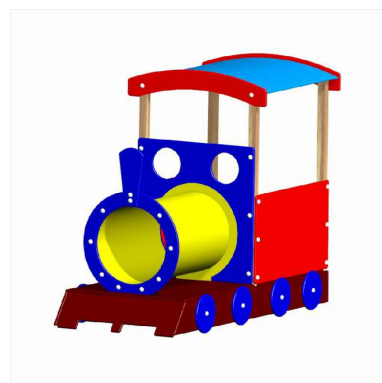

Tre - Bon inženýring s.r.o., Bělehradská 858/23, 120 00 Praha 2 - Vinohrady, IČO: 06979891			Tre - Bon	
odpovědný projektant:	vypracoval:	kreslil:		
ING. FILIP TŘOSKA	ING. FILIP TŘOSKA	MICHAL ŠEDA		
akce:			formát:	3 x A4
STAVEBNÍ ÚPRAVY PRODEJNY POTRAVIN V CHRÁSTU P.Č. 66, 514/1, 514/2, K.Ú. CHRÁST U POŘÍČAN (653748), OBEC CHRÁST (537233)			měřítko:	1:100
			datum:	12/2020
			účel:	DSP
			stavební objekt:	SO 03
stavebník:			část dokumentace:	
OBEC CHRÁST, CHRÁST Č.P. 150, 289 14 POŘÍČANY, IČO: 00239194			D - ARCHITEKTONICKO - STAVEBNÍ ŘEŠENÍ	
název výkresu:			číslo přílohy:	číslo pare:
DĚTSKÉ HŘIŠTĚ			03 D.1	