




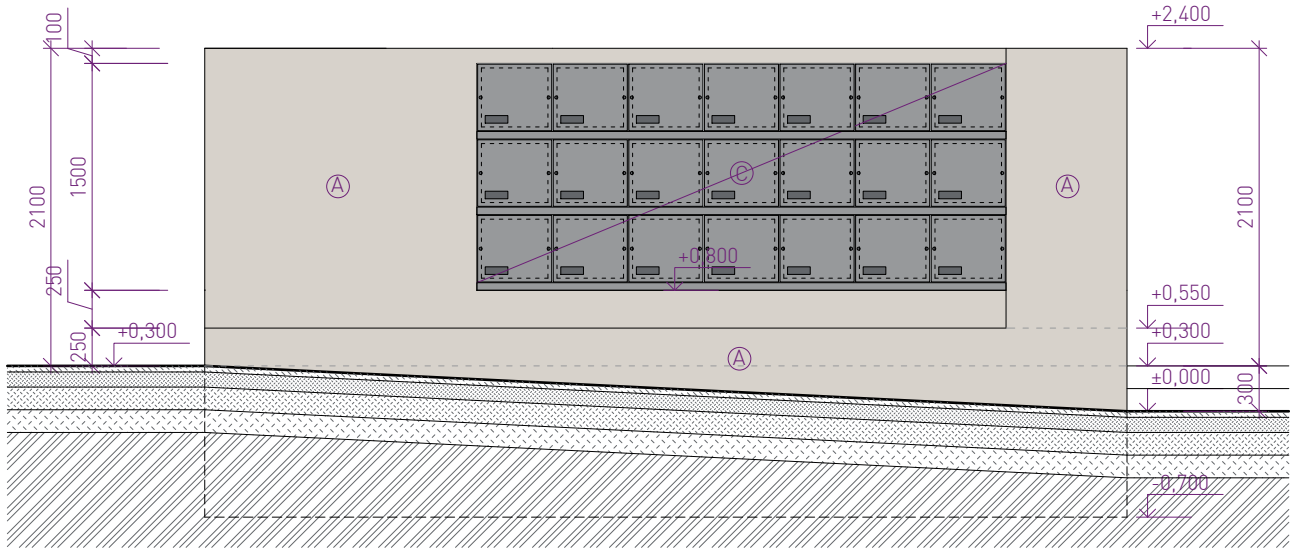


pohled - plná okénka

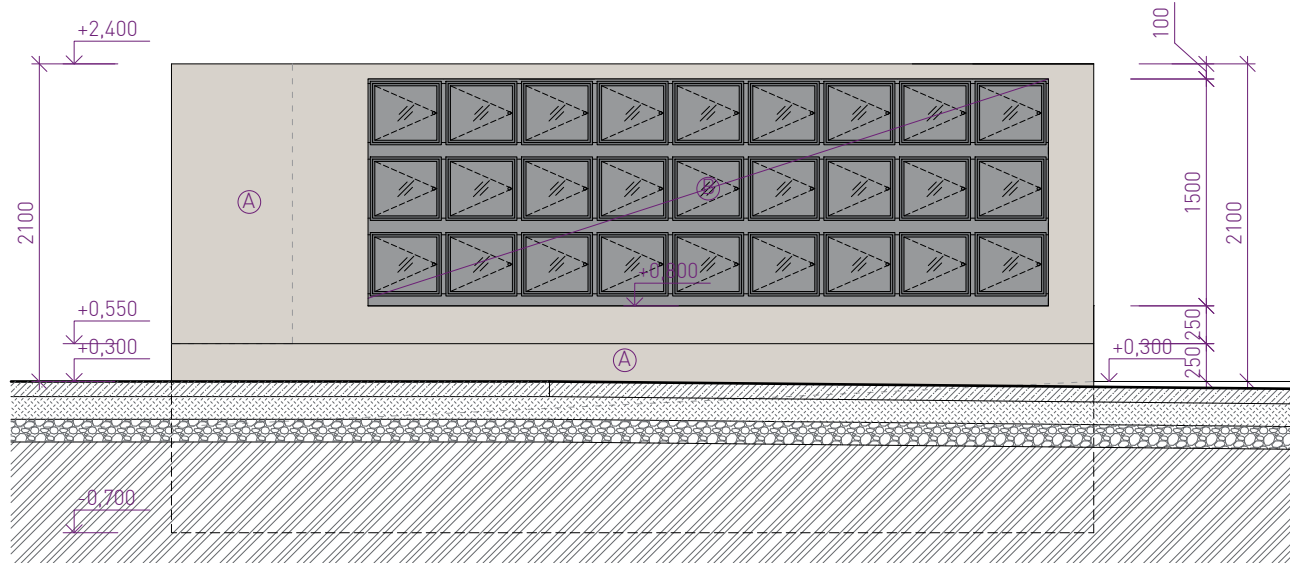

pohled - prosklená okénka

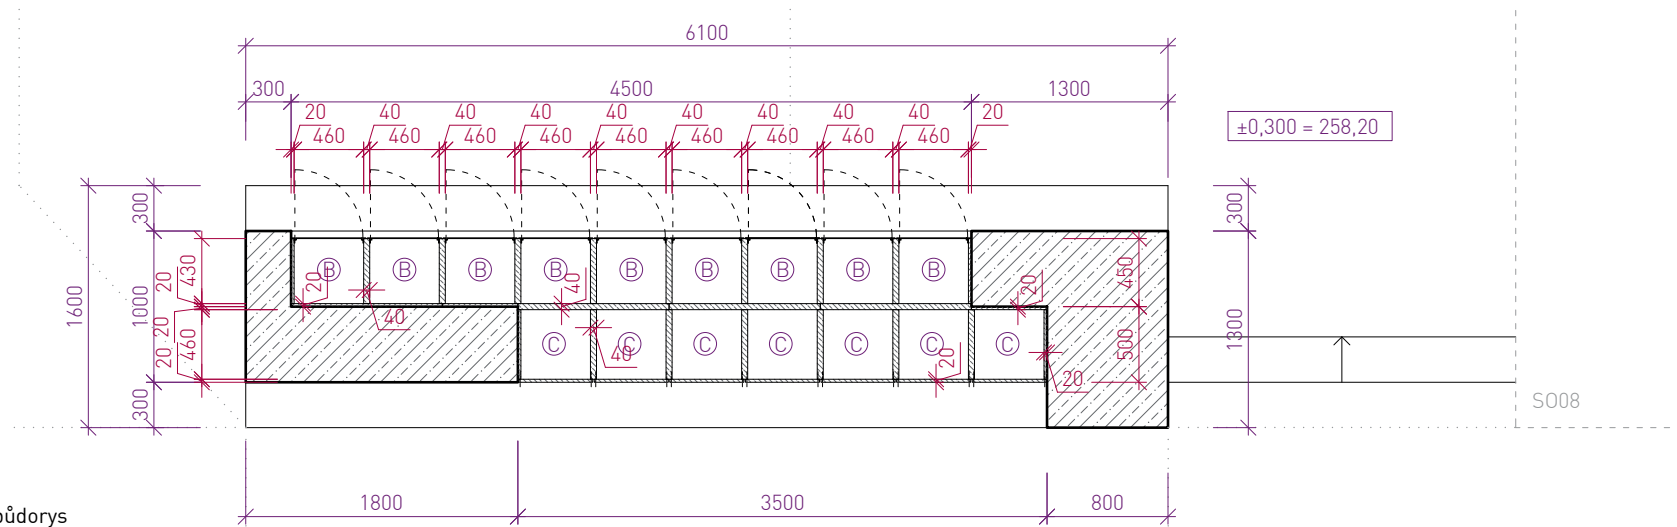

půdorys

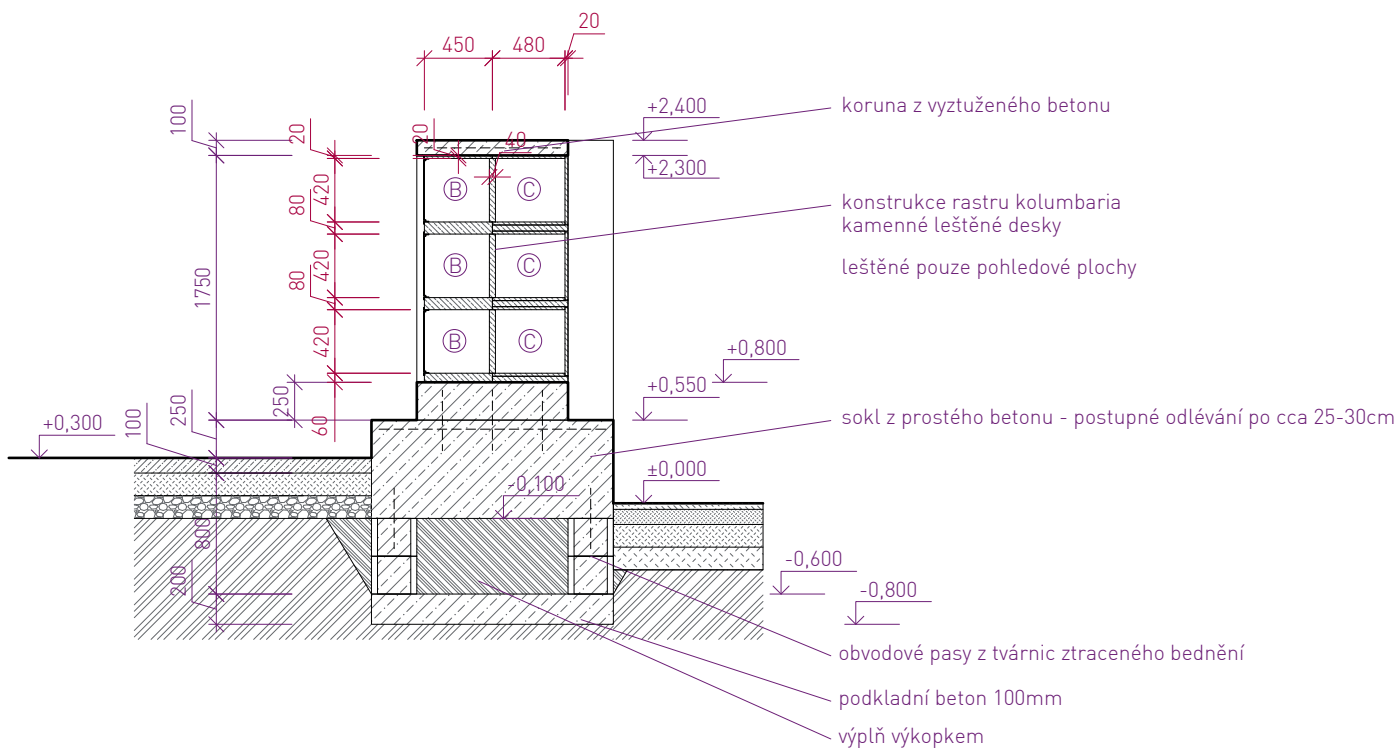

řez příčný


- monolitický beton, lokálně vyztužený, C30/37, XA2, PB3
- kamenné desky - žula tmavá, leštěná
- vyztužený monolitický beton - pochozí povrch
- vibrovaný štěrk + hlinitopísčítá lomová výsivka
- podkladní vrstvy - vibrovaný štěrk
- nasypaná zemina
- původní zemina

- A povrch z monolitického betonu v pohledové kvalitě - probarvený bílým pigmentem
- B prosklená kolumbaria - kamenné desky kolumbaria - hladké, leštěné, tmavá žula
prosklený čelní kovový rám - antracit
- C plná kolumbaria - kamenné desky kolumbaria - hladké, leštěné, tmavá žula
čelní deska se štítkem - materiál dtto.
- D zámečnické konstrukce - antracit


ÚPRAVY HŘBITOVA KBELY - ETAPA 1 - OPTIMALIZACE			1902
ZPRACOVATEL:	OBJEDNATEL:	STUPEŇ PD:	
23 STUDIO ARCHITEKTURA INTERIÉR DESIGN T: +420 775 137 881 E: STUDIO@23STUDIO.CZ W: WWW.23STUDIO.CZ A: LOBEČ 60 277 36 LOBEČ U MŠENA	MĚSTSKÁ ČÁST PRAHA 19	ARCHITEKTONICKÁ STUDIE	
	SEMILSKÁ 43/1	OPTIMALIZACE 2023	
	197 00 PRAHA 9 - KBELY	ČÁST PD:	
	IČO: 002 31 304	VÝKRESOVÁ DOKUMENTACE	
ZODPOVĚDNÝ PROJEKTANT:	MÍSTO STAVBY:	DATUM:	
ING. JAN PUSTĚJOVSKÝ, Ph.D.	PRAHA 9 - KBELY	VÝKRES:	
AUTORIZOVANÝ ARCHITEKT ČKA 4432	PRAHA	KOLUMBARIUM - TYPICKÉ	
VYPRACOVAL:	Č.PAR.C.:	MĚŘÍTKO:	
ING. JAN PUSTĚJOVSKÝ, Ph.D.	1956, 1957	FORMÁT:	
ING.ARCH. TEREZA PUSTĚJOVSKÁ	K.Ú. KBELY	PARÉ Č.:	
[731641]	[731641]	VÝKRES Č.:	

VÝKRES I NÁVRH JE A ZŮSTANE MAJETKEM ARCHITEKTA A NESMÍ BÝT ROZMNOŽOVÁN, PŘEDÁN TŘETÍM OSOBÁM, POUŽIT CELÝ ANI Z ČÁSTI BEZ PÍSEMNÉHO SOUHLASU ARCHITEKTA

prosklená okénka

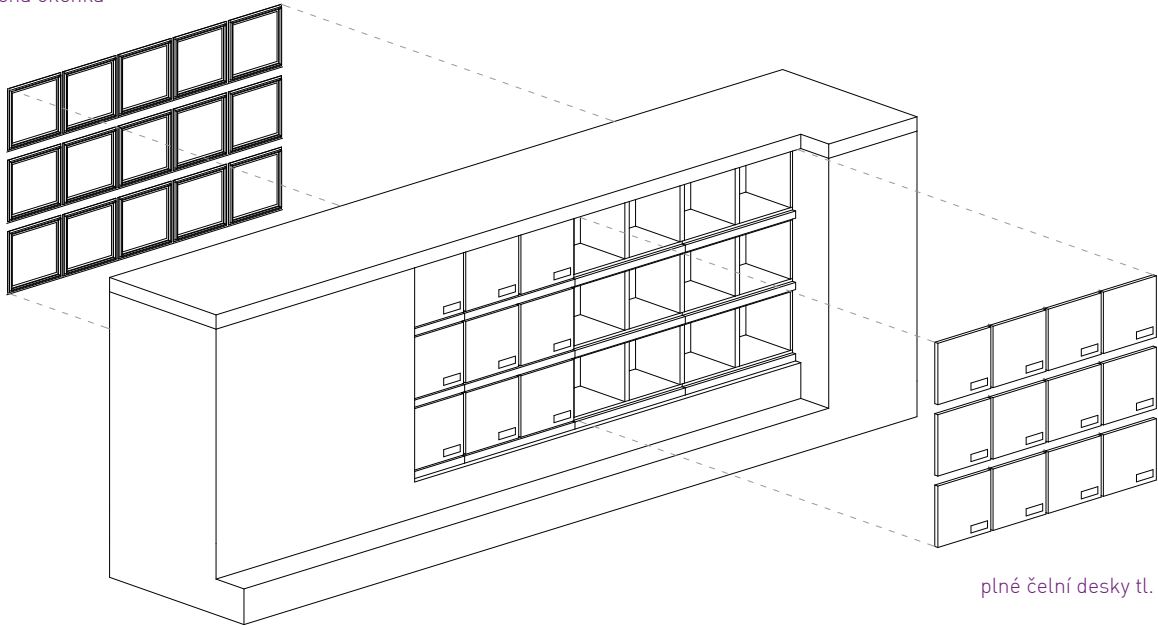

plné čelní desky tl. 20mm

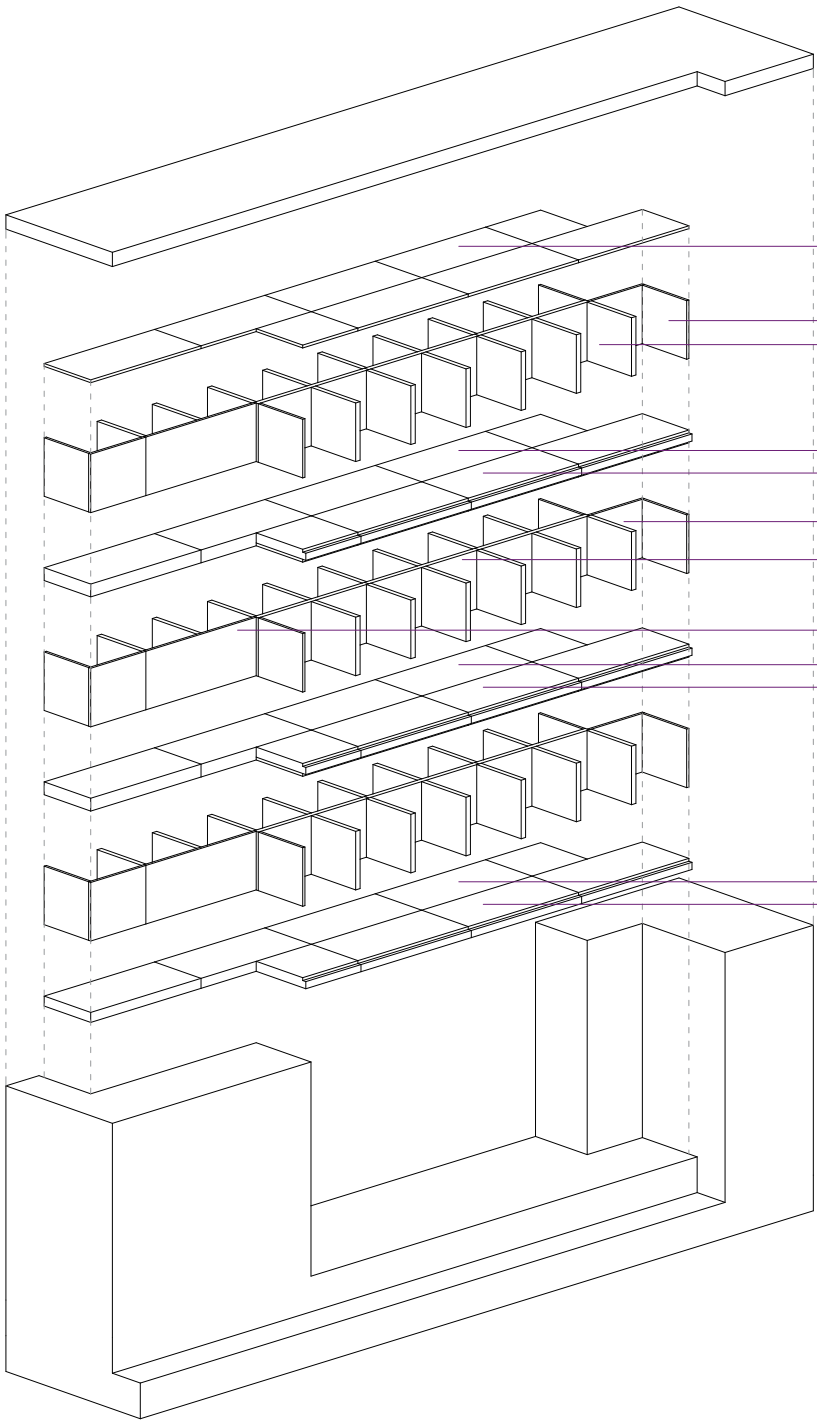

železobetonová nadbetonávka

kamenné desky tl. 20mm

krajní stěny okének - kamenné desky tl. 20mm
společné stěny okének - kamenné desky tl. 40mm

kamenné desky tl. 80mm bez ozubu pro prosklená okénka
kamenné desky tl. 80mm s dvěma ozuby pro plná okénka
alt. 20+40+20mm

záda jednostranných okének - kamenné desky tl. 20mm

společná záda okének - kamenné desky tl. 40mm

záda jednostranných okének - kamenné desky tl. 20mm

kamenné desky tl. 80mm bez ozubu pro prosklená okénka
kamenné desky tl. 80mm s dvěma ozuby pro plná okénka
alt. 20+40+20mm

kamenné desky tl. 60mm bez ozubu pro prosklená okénka
kamenné desky tl. 60mm s ozubem pro plná okénka
alt. 40+20mm

železobetonové masivní plné stěny

železobetonový sokl

±0,000 = 257,90 BpV.

ÚPRAVY HŘBITOVA KBELY - ETAPA 1 - OPTIMALIZACE

ZPRACOVATEL:

23 STUDIO
ARCHITEKTURA | INTERIÉR | DESIGN

T: +420 775 137 881
E: STUDIO@23STUDIO.CZ
W: WWW.23STUDIO.CZ
A: LOBEČ 60 277 36 LOBEČ U MŠENA

ZODPOVĚDNÝ PROJEKTANT:

ING. JAN PUSTĚJOVSKÝ, Ph.D.
AUTORIZOVANÝ ARCHITEKT ČKA 4432

VYPRACOVAL:

ING. JAN PUSTĚJOVSKÝ, Ph.D.
ING. ARCH. TEREZA PUSTĚJOVSKÁ
[731641]

OBJEDNATEL:

MĚSTSKÁ ČÁST PRAHA 19
SEMILSKÁ 43/1
197 00 PRAHA 9 - KBELY
IČO: 002 31 304

MÍSTO STAVBY:

PRAHA 9 - KBELY
PRAHA

Č.PARC.:

1956, 1957
K.Ú. KBELY
[731641]

STUPEŇ PD:

ARCHITEKTONICKÁ STUDIE
OPTIMALIZACE 2023

ČÁST PD:

VÝKRESOVÁ DOKUMENTACE

DATUM:

09/2023

VÝKRES:

KOLUMBARIUM - TYPICKÉ
ÚPRAVA KONSTRUKČNÍHO ŘEŠENÍ

MĚŘÍTKO:

1:50
FORMÁT:

PARÉ Č.:

VÝKRES Č.:

1902

STS-OPT

D.1.1

09/2023

11

VÝKRES I NÁVRH JE A ZŮSTANE MAJETKEM ARCHITEKTA A NESMÍ BÝT ROZMNOŽOVÁN, PŘEDÁN TŘETÍM OSOBÁM, POUŽIT CELÝ ANI Z ČÁSTI BEZ PÍSEMNÉHO SOUHLASU ARCHITEKTA