


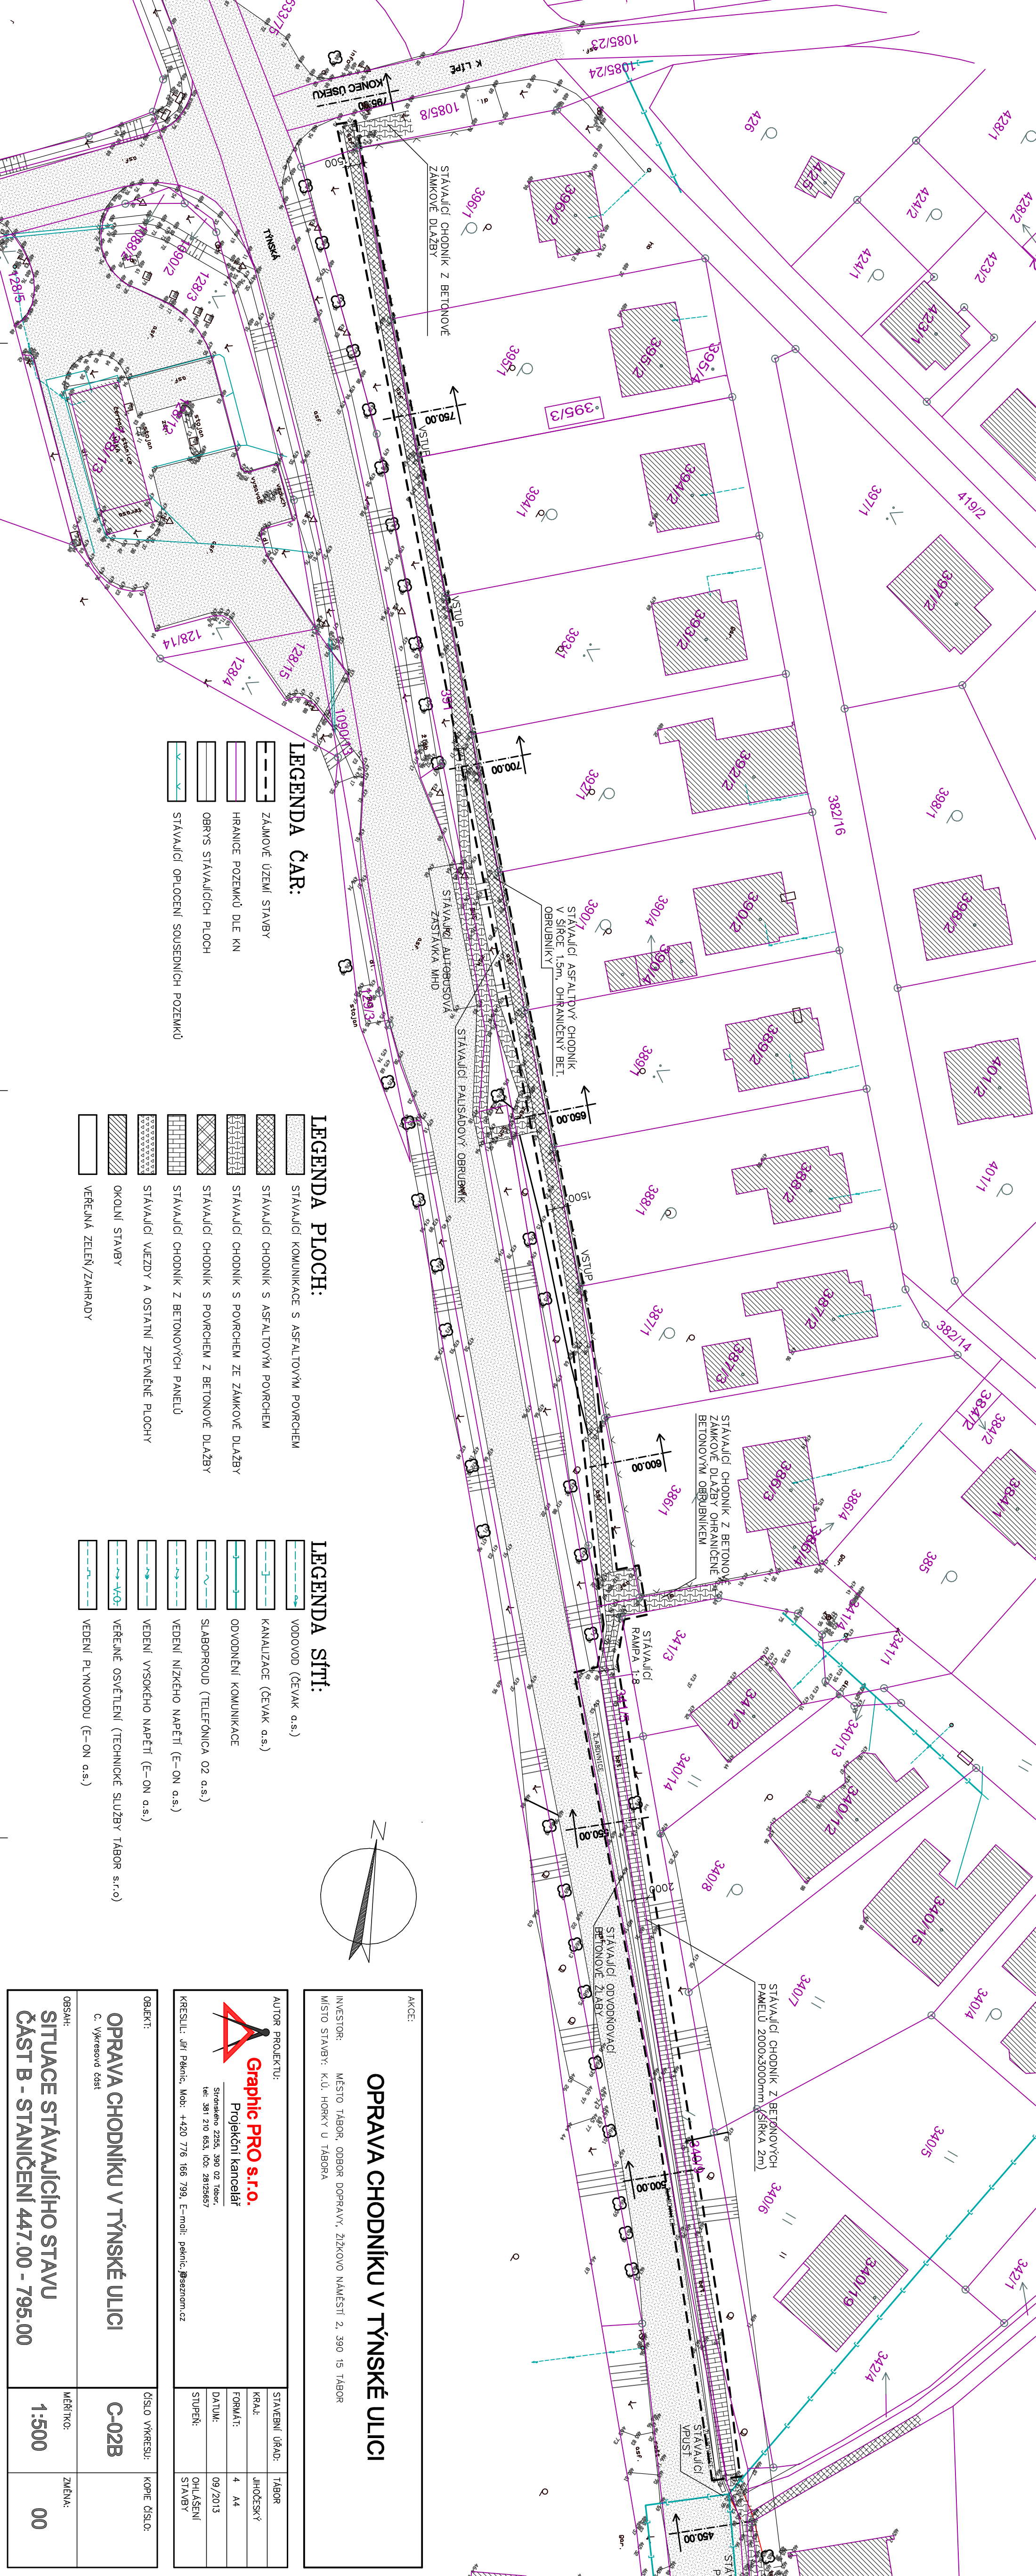

LEGENDA ČAR:


- ZÁJMĚVÉ ÚZEMÍ STAVBY
- HRANICE POZEMKŮ DLE KN
- OBRÍS STÁVAJÍCÍCH PLOCH
- STÁVAJÍCÍ OPLOCENÍ SOUSEDNÍCH POZEMKŮ

LEGENDA PLOCH:

- STÁVAJÍCÍ KOMUNIKACE S ASFALTOVÝM POVRCHEM
- STÁVAJÍCÍ CHODNÍK S ASFALTOVÝM POVRCHEM
- STÁVAJÍCÍ CHODNÍK S POKRCHEM ZE ZÁMKOVÉ DLAŽBY
- STÁVAJÍCÍ CHODNÍK S POKRCHEM Z BETONOVÉ DLAŽBY
- STÁVAJÍCÍ CHODNÍK Z BETONOVÝCH PANELOŮ
- STÁVAJÍCÍ VJEZDY A OSTATNÍ ZPEVNĚNÉ PLOCHY
- OKOLNÍ STAVBY
- VEŘEJNÁ ZELEŇ/ZAHRADY

LEGENDA SÍTÍ:

- VODOVOD (ČEVRK a.s.)
- KANALIZACE (ČEVRK a.s.)
- ODVODNĚNÍ KOMUNIKACE
- SLABOPROUD (TELEFÓNICA O2 a.s.)
- VEDENÍ NÍZKÉHO NAPĚTÍ (E-ON a.s.)
- VEDENÍ VYSOKÉHO NAPĚTÍ (E-ON a.s.)
- VEŘEJNÉ OSVĚTLENÍ (TECHNICKÉ SLUŽBY TÁBOR s.r.o.)
- VEDENÍ PLYNOVODU (E-ON a.s.)

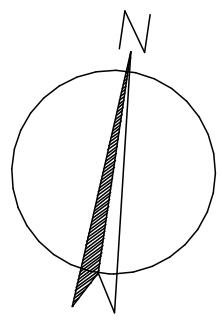

OPRAVA CHODNÍKU V TÝNSKÉ ULICI

INVESTOR: MĚSTO TÁBOR, ODBOR DOPRAVY, ŽILKOVÁ NÁMĚSTÍ 2, 390 15 TÁBOR
MÍSTO STAVBY: K.Ú. HORKÝ U TÁBORA

AUTOR PROJEKTU:



Stavenisko 2255, 390 02 Tábor,
tel: 381 210 653, IČO: 26923557

KRESLIL: Jitř Pěkníč, Mob: +420 776 166 799, E-mail: peknic.j@seznam.cz

OBJEKT:

OPRAVA CHODNÍKU V TÝNSKÉ ULICI

C. Vykreslová část

ČÍSLO VYKRESLU:

C-02B

KOPIE ČÍSLO:

OBSAH:

SITUACE STÁVAJÍCÍHO STAVU
ČÁST B - STANIČENÍ 447.00 - 795.00

MĚŘÍTKO:

1:500

ZMĚNA:

00