


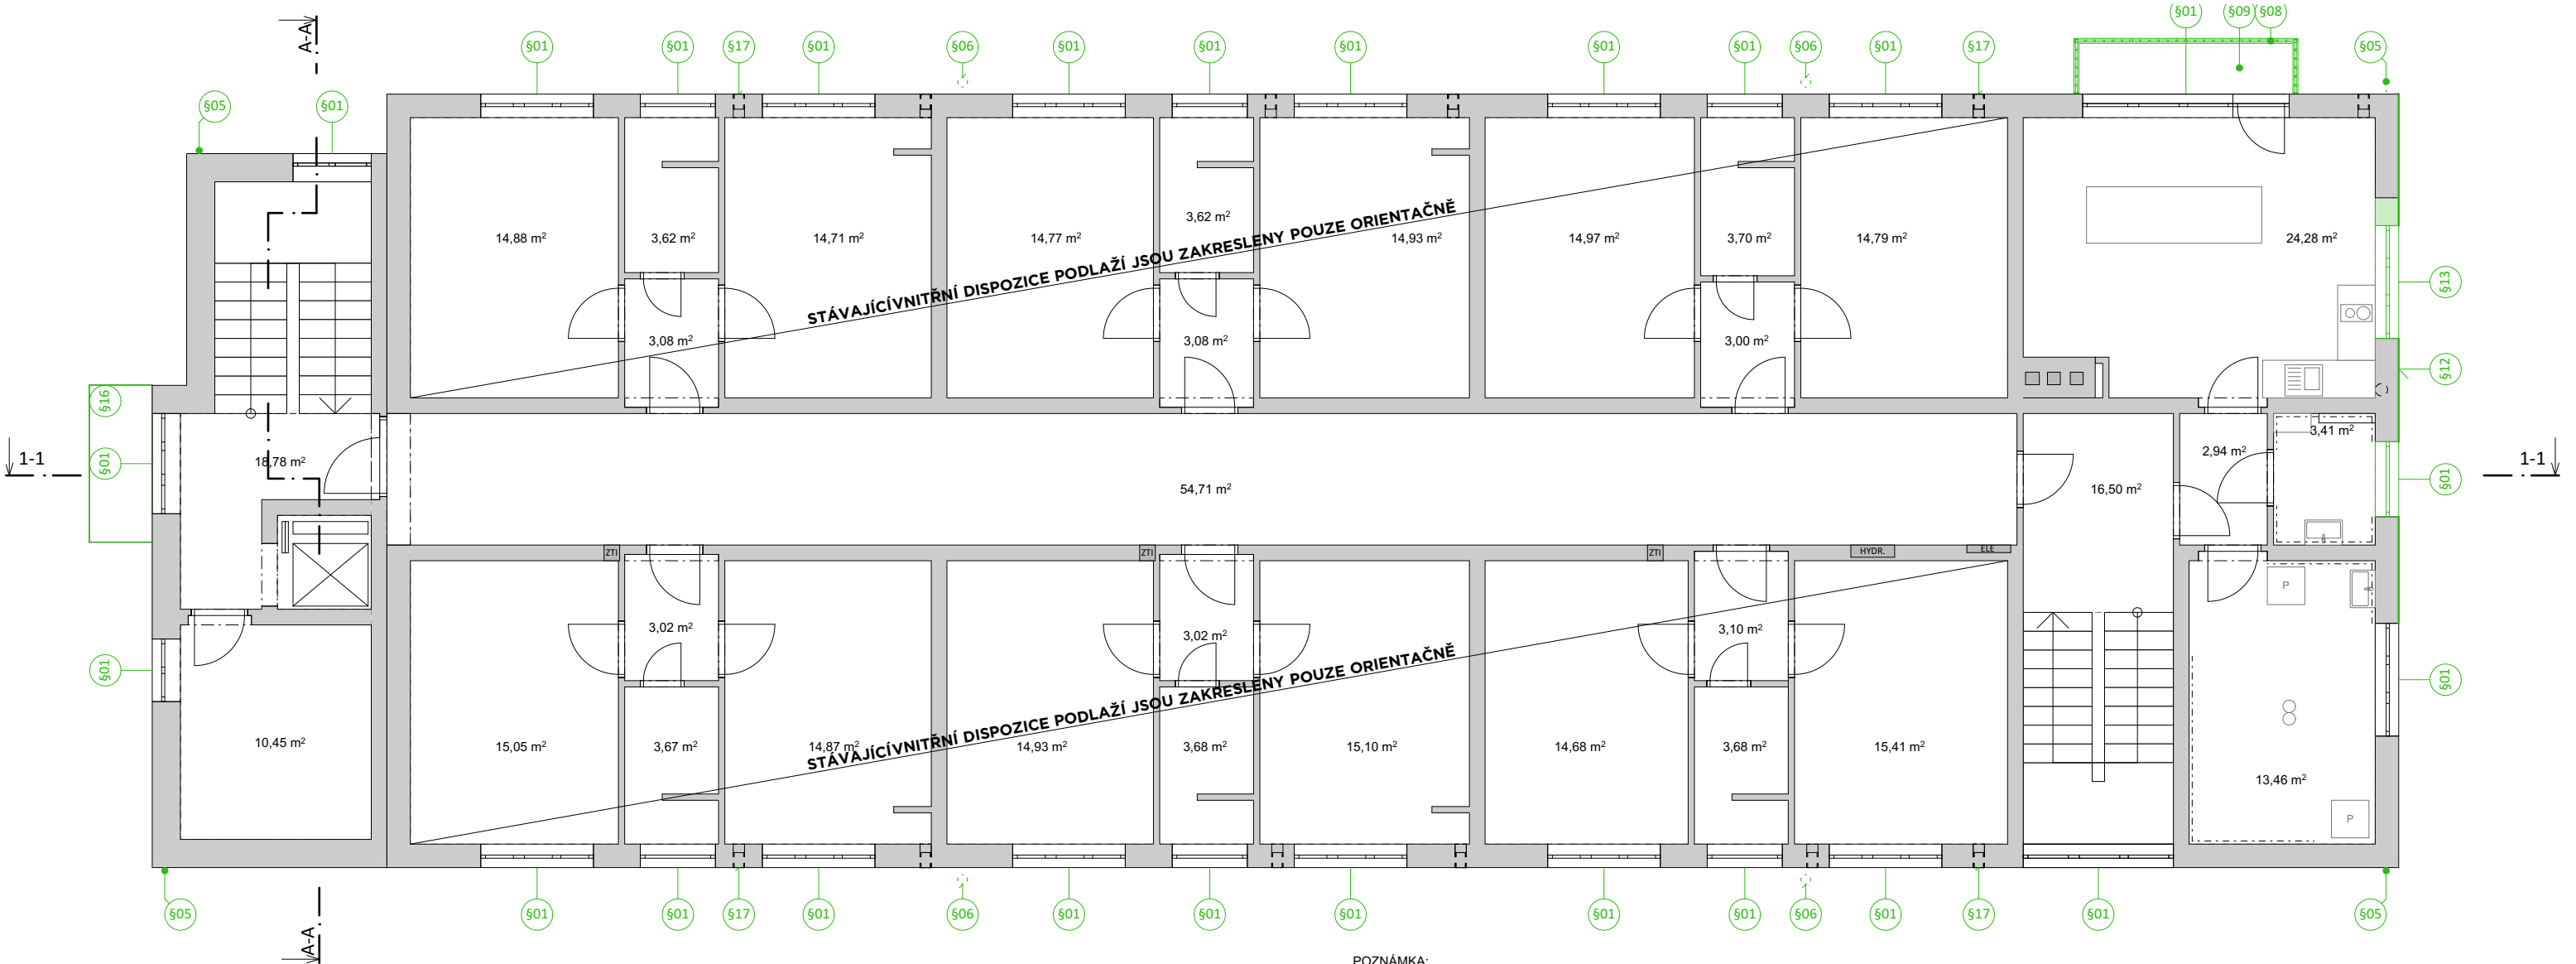


LEGENDA STAVEBNÍCH ÚPRAV

- §01 1.NP-3.NP: Odstranění stávajícího parapetu - klempířský výrobek+ zapravení okolních konstrukcí
- §02 1.NP: Odstranění stávajícího okapového chodníku - betonová dlažba (cca 300/300 mm)
- §03 1.NP: Odstranění stávajícího chodníku a obruby - zámková betonová dlažba, bet. obrubník
- §04 1.NP: Odstranění stávajícího soklového obkladu - obklad z keramických (cihelných) pásků
- §05 1.NP-3.NP: Odstranění svislé části hromosvodu
- §06 1.NP-3.NP: Demontáž stávajícího odvodnění střešních konstrukcí - klempířský výrobek - dešťové svody a žlaby + likvidace
- §07 3.NP: Demontáž stávajícího dřevěného fasádního obkladu štitové stěny
- §08 2.NP: Demontáž stávajícího dřevěného zábradlí balkonu
- §09 2.NP: Demontáž stávajícího souvrství podlahy balkonu
- §10 1.NP: Odstranění stávající výplně otvoru (okno 1600 x 2470 mm) + zapravení okolních konstrukcí
- §11 1.NP: Bourání venkovního závětrří: - odstranění klempířských prvků a střešního souvrství - odstranění betonové konstrukce stříšky - odstranění konstrukce zasklení (ocelové profily + skleněná výplň) - vybourání podezdívky - vybourání podkladního betonu a konstrukce základů + zapravení okolních konstrukcí
- §12 1.NP-2.NP: Odstranění stávajícího souvrství omítek + zapravení okolních konstrukcí
- §13 2.NP: Odstranění stávající výplně otvoru (okno 1800 x 1500 mm) + zapravení okolních konstrukcí
- §14 3.NP: Odstranění stávajícího dřevěného podbití střešní konstrukce
- §15 1.NP: Odstranění stávající keramické dlažby

- §16 1.NP: Odstranění oplechování a souvrství zastřešení vstupu + zapravení okolních konstrukcí
- §17 1.NP-2.NP: Odstranění stávající větrací mřížky v obvodové konstrukci - pozice jsou zakresleny pouze orientačně
- §18 1.NP: Částečné odstranění stávajícího chodníku a obruby - rozebrání zámkové betonové dlažby, bet. obrubník + opětovné položení po skončení prací
- §19 1.NP: Zazdění stávajícího otvoru pro přívod vzduchu pro kotle + zazdění zdívm z CPP
- §20 1.NP: Odstranění stávající výplně otvoru + zazdění zdívm z CPP
- §21 1.NP: Odstranění stávající výplně otvoru + dozdění parapetu zdívm z CPP do v. +1,480
- §22 1.NP: Přesun stávající pozice skříňné sdělovacího vedení - demontáž
- §23 1.NP: Odstranění stávající skladby podlahy a podkladního betonu (cca 2,5 m²) + zhotovení výkopu pro napojení podlahové vpusti
- §24 3.NP: Odstranění stávajících oken (dřevěná jednoduchá s obyčejným zasklením)

LEGENDA ZNAČENÍ

- NOVÉ KONSTRUKCE
- BOURANÉ KONSTRUKCE
- STÁVAJÍCÍ KONSTRUKCE (CIHELNÉ ZDIVO, ŽB KONSTRUKCE, ...)

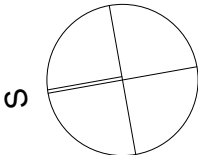

POZNÁMKA:

Tato dokumentace je zpracována ve stupni dokumentace DUR + DSP dle vyhlášky 499/2006 Sb. Projektant upozorňuje stavebníka a zhotovitele na případnou nutnost zpracování prováděcí či dodavatelské dokumentace, který zpřesní řešení navržené v tomto projektovém stupni. V případě nejasností či vyvolaných změn je zhotovitel povinen kontaktovat projektanta. V případě neprovádění autorského dozoru neručíme za skutečné provedení díla IN-SITU! Nedílnou součástí projektové dokumentace je technická zpráva D.1.1.1 upřesňující rozsah a provedení prací nepostizitelných ve výkresové části. Dále jsou součástí projektové dokumentace všechny její přílohy, závazná stanoviska dotčených orgánů, stanoviska vlastníků veřejné dopravní a technické infrastruktury. Při provádění stavby je nutné provést řádnou koordinaci stavební části se stavebními úpravami jednotlivých profesí (prostupy, dražky a pod.). Vedení stavby bude prováděno v souladu se zákonem č. 183/2006 Sb. Při provádění veškerých stavebních prací je třeba se řídit ustanoveními platných norem ČSN, technologických předpisů a pravidel, řídit se podmínkami bezpečnosti práce obsažené v Zákoníku práce a vyhláškách Státního úřadu inspekce práce.

± 0,000 = Stávající podlaha 1.NP

Název stavby: PŘÍSTAVBA K BYTOVÉMU DOMU		Tento výkres používá ochrany dle zákona č. 121/2000 Sb. (autorský zák.). Originál tohoto výkresu a návrh řešení na něm zobrazené jsou majetkem autora: atelier nla, s.r.o. Výkres nesmí být - výjma zřejmého účelu, pro nějž byl pořízen - používán a žádným jiným způsobem nerespektujícím ustanovení autorského zákona nebo dohodu klienta a hlavního architekta (autora) poskytnut třetí osobě.		
Místo stavby: Králíky 193, KÚ Králíky, parc. č. st. 1015, 1822/8 a 1822/12		Autorizační razítko:		
Investor: Město Králíky Velké náměstí 5 561 69 Králíky	Generální projektant: atelier nla atelier nla, s.r.o. Hlinky 135/68, 603 00, Brno - Staré Brno IČO 069 364 31 web: www.ateliernolimits.cz email: office@ateliernolimits.cz tel.: +420 734 468 552 datová schránka: xe343fu		Zodpovědný projektant: Ing. arch. Martin Štěpánek, Ph.D., ČKA 04938	
HIP: Ing. arch. Martin Štěpánek, Ph.D.	Vypracoval: Ing. Tomáš Žajdlík	Architekt: Ing. arch. Tereza Ježková	Datum: Revize:	05 2023
Profese: STAVEBNÍ			Stupeň: Kontroloval:	DUR + DSP
Název přílohy: PŮDORYS 2.NP - STÁVAJÍCÍ STAV + BOURÁNÍ			Měřítko: 1:100	Číslo výkresu: D.1.1.4 Paré