


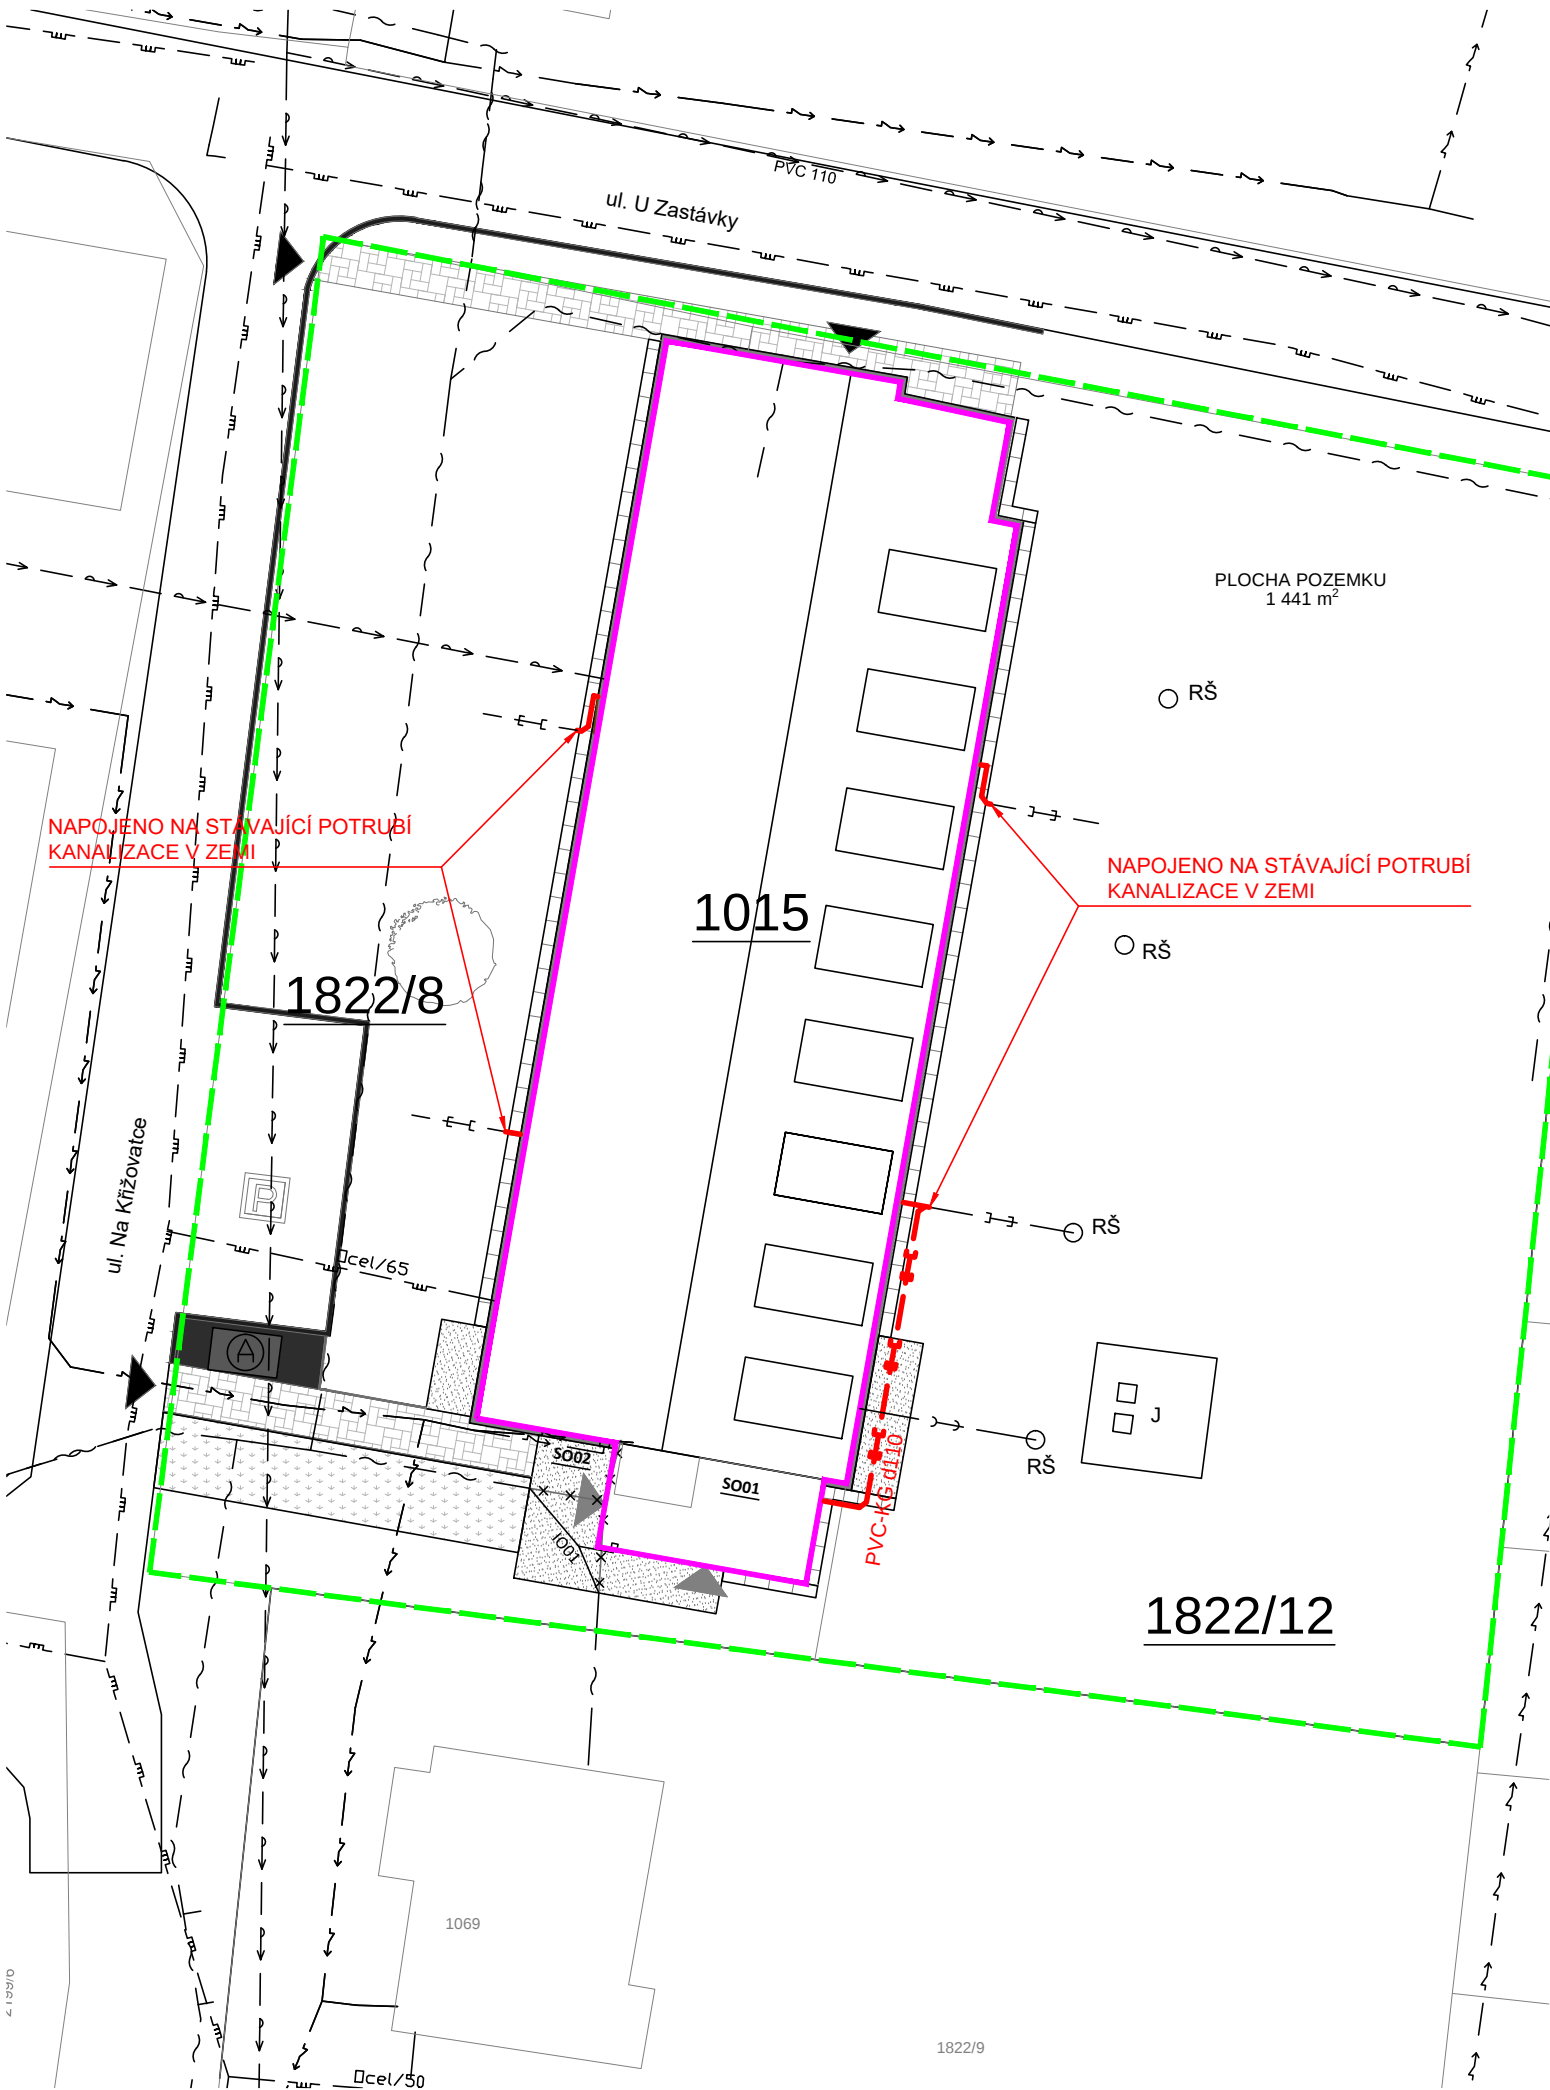

LEGENDA:

STÁVAJÍCÍ INŽENÝRSKÉ SÍTĚ:

- PLYNOVODNÍ ŘAD
- DEŠŤOVÉ KANALIZACE (NEZAMĚŘENO)
- SPLAŠKOVÁ KANALIZACE (NEZAMĚŘENO)
- VODOVOD
- VEDENÍ NN
- SDĚLOVACÍ KABEL

DOMOVNÍ SÍTĚ:

- DEŠŤOVÁ KANALIZACE

OSTATNÍ:

- HRANICE POZEMKU
- HRANICE OBJEKTU
- J
- RŠ
- JÍMKA PODZEMNÍ - STÁVAJÍCÍ
- REVIZNÍ ŠACHTA - STÁVAJÍCÍ


POZNÁMKA:

- POLOHA STÁVAJÍCÍCH INŽENÝRSKÝCH SÍTÍ JE POUZE ORIENTAČNÍ.
- POLOHY AREÁLOVÉ SPLAŠKOVÉ A DEŠŤOVÉ KANALIZACE NEBYLY PŘI PROJEKTOVÁNÍ K DISPOZICI
- POLOHY PODZEMNÍCH VEDENÍ NELZE V ŽÁDNÉM PŘÍPADĚ VYTÝČOVAT ZPŮSOBEM ODMĚŘOVÁNÍ VZDÁLENOSTÍ Z TOHOTO VÝKRESU.
- PŘESNOU POLOHU VEDENÍ SÍTÍ, VYZNAČENÍM NA POVRCHU DANÉHO PROSTORU, ZAJISTÍ INVESTOR A TO PŘED ZAPOČETÍM REALIZACE STAVBY (TAKÉ ZÁPISEM PROVOZOVATELE SÍTĚ DO STAVEBNÍHO DENÍKU ZHOTOVITELE). V ŽÁDNÉM PŘÍPADĚ NESMÍ DOJÍT K JEJICH NARUŠENÍ!!
- HLOUBKOVÉ KÓTY (POKUD JSOU UVEDENÉ NA VÝKRESE) JSOU POUZE ORIENTAČNÍ. SKUTEČNÉ ULOŽENÍ NOVÉHO POTRUBÍ NUTNO PŘÍZPŮSOBIT PODMÍNKÁM ZJIŠTĚNÝM PŘÍMO V TERÉNU (I S OHLEDEM NA PŘÍPADNÉ INŽENÝRSKÉ SÍTĚ, KTERÉ NEBYLY V PD ZAKRESLENY-NEBYLY ZNÁMY). PŘESNÉ URČENÍ LOMOVÝCH BODŮ BUDE PROVEDENO PO SKUTEČNÉM PROVEDENÍ (POLOŽENÍ TRASY).
- ZAKRESLENÁ KABELOVÁ VEDENÍ URČUJÍ TRASU KABELU, NIKOLI VŠAK POČET KABELŮ.
- V MÍSTĚ STAVBY SE MOHOU NACHÁZET NEZNÁMÉ INŽENÝRSKÉ SÍTĚ TECHNICKÉ INFRASTRUKTURY.

POZNÁMKA:

1822/18

± 0,000 = Stávající podlaha 1.NP

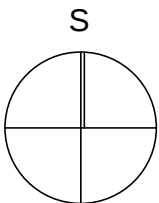

Název stavby: PŘÍSTAVBA BYTOVÉHO DOMU			Tento výkres používá ochrany dle zákona č. 121/2000 Sb. (autorský zák.). Originál tohoto výkresu a návrh řešení na něm zobrazené jsou majetkem autora: Ing. arch. Jan Kratochvíl. Výkres nesmí být - vyjma zřejmého účelu, pro nějž byl pořízen - používán a žádným jiným způsobem nerespektujícím ustanovení autorského zákona nebo dohodu klienta a hlavního architekta (autora) poskytnut třetí osobě.		
Místo stavby: Králíky 193, KÚ Králíky, parc. č. st. 1015, 1822/8 a 1822/12			Autorizační razítko:		
Investor: Město Králíky Velké náměstí 5 561 69 Králíky		Generální projektant: atelier nla Hlinky 135/68, 603 00, Brno - Staré Brno IČO 069 364 31 web: www.ateliernolimits.cz email: office@ateliernolimits.cz tel.: +420 734 468 552 datová schránka: xe343fu		Zodpovědný projektant: Ing. Lukáš Nekvinda ČKAIT 0011664	
Zástupce investora pro akci na základě PM: Ing. arch. Tereza Ježková Údolní 552/31, 602 00, Brno - Brno-město mobil: 734 468 552 email: jezkova@ateliernolimits.cz					
HIP: Ing. arch. Martin Štěpánek, Ph.D.+420 777 995 371		Vypracoval: Ing. Pavel Úradníček	Kontroloval Ing. Lukáš Nekvinda	Datum: 05/2023 Revize:	
Profese: D.1.4.a - ZDRAVOTNĚ TECHNICKÉ INSTALACE				Stupeň:	DUR + DSP
Název přílohy: SITUACE				Měřítko: 1:250	Číslo výkresu: D.1.4.a-02 Paré