



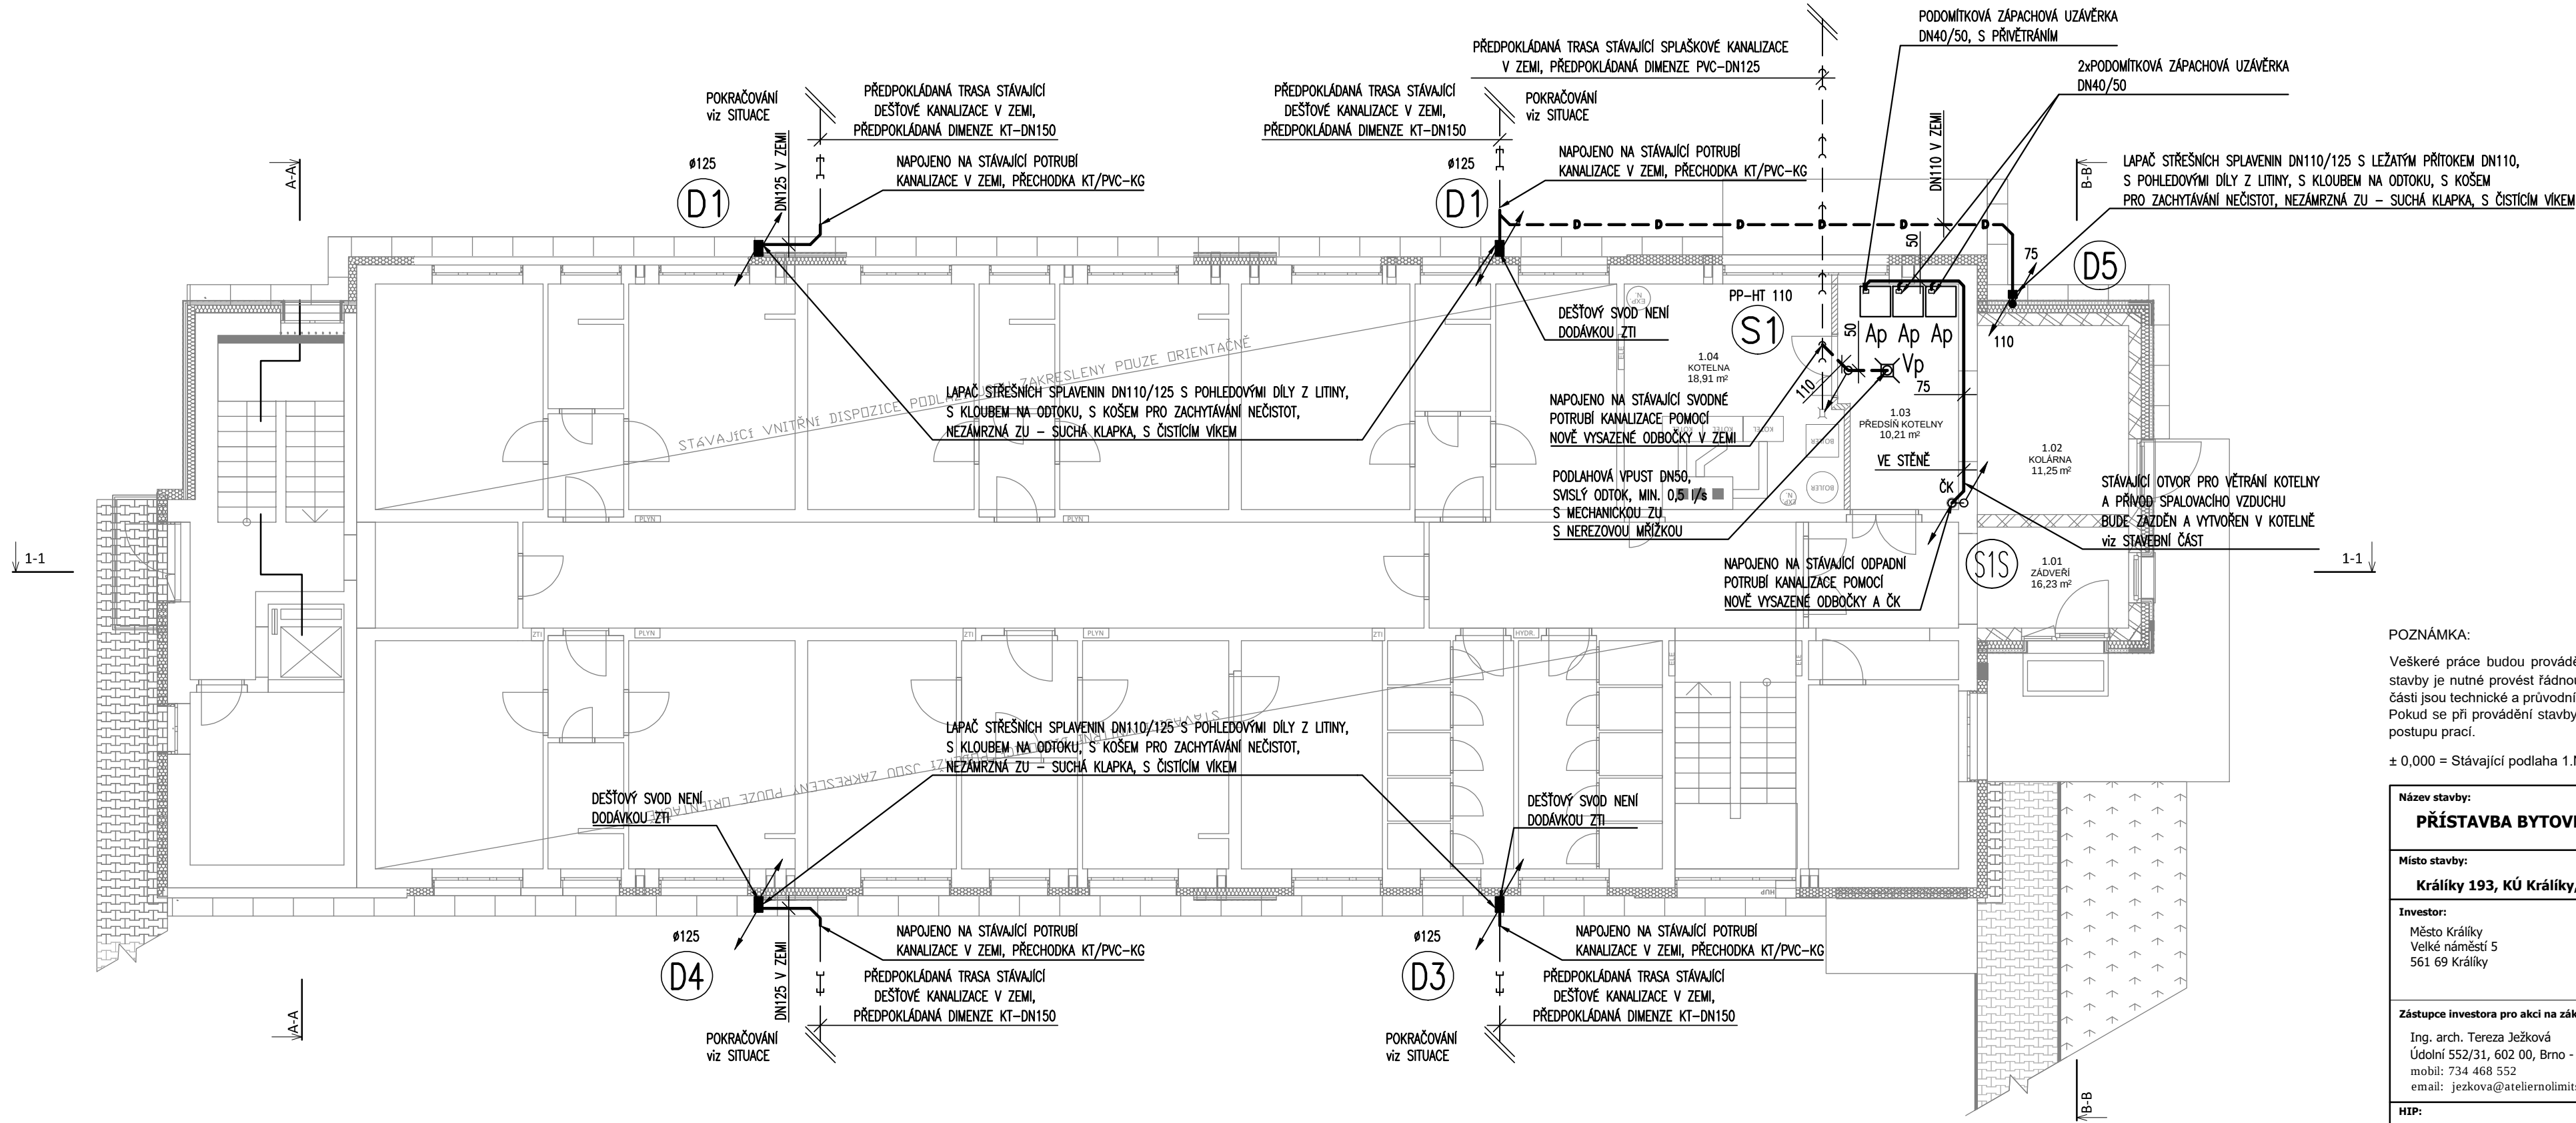

TABULKA MÍSTNOSTÍ 1.NP - NOVÉ						
Č.	NÁZEV MÍSTNOSTI	PLOCHA [m²]	PODLAHA	S.V. [m]	STĚNY	STROP
1.01	ZÁDVEŘÍ	16,23		2,73	OMÍTKA MVC	OMÍTKA MVC
1.02	KOLÁRNA	11,25		2,73	OMÍTKA MVC	OMÍTKA MVC
1.03	PŘEDSÍŇ KOTELNY	10,21			OMÍTKA MVC	OMÍTKA MVC
1.04	KOTELNA	18,91			OMÍTKA MVC	OMÍTKA MVC
		56,60 m²				

LEGENDA:

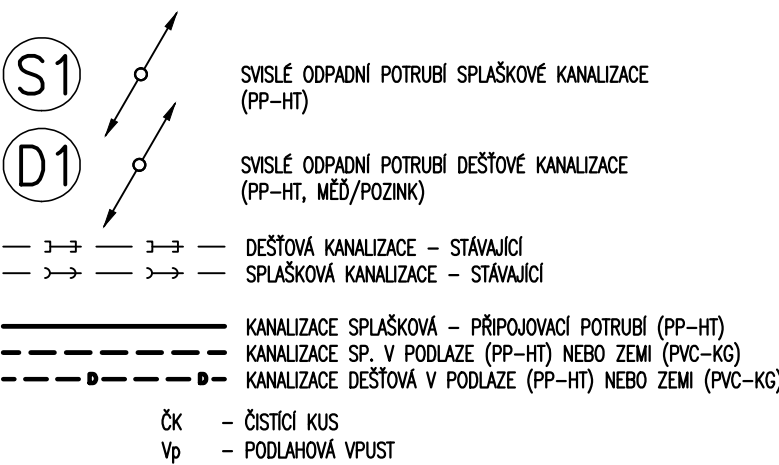

ZAŘIZOVACÍ PŘEDMĚTY:

WC – KLOZET SK – SPRCHOVÝ KOUT
P – PRAČKA U – UMYVADLO

POZNÁMKA:

- PŘED ZAPOČETÍM STAVEBNÍCH PRACÍ BUDOU PROVEDENY SONDY PRO ZJIŠTĚNÍ HLOUBKY KANALIZACE V MÍSTĚ NAPOJENÍ, MATERIÁLU A DIMENZE POTRUBÍ
- NEDILNOU SOUČÁSTÍ VÝKRESOVÉ DOKUMENTACE JE TECHNICKÁ ZPRÁVA
- VÝKRESY ARCHITEKTONICKO STAVEBNÍ ČÁSTI PD MAJÍ PŘEDNOST PŘED STAVEBNÍM PODKRESEM V PROFESNÍCH VÝKRESECH.
- PROJEKT JE ZPRACOVÁN DLE PLATNÝCH ČSN, ZÁKONŮ, VYHLÁŠEK, NAŘÍZENÍ VLÁDY A PŘEDPISŮ VÝROBCE.

POZNÁMKA:

Veškeré práce budou prováděny dle platných norem a předpisů. Budou dodržovány platné ČSN, technologická pravidla a předpisy BOZ. Při provádění stavby je nutné provést řádnou koordinaci stavební části se stavebními úpravami jednotlivých profesí (prostupy, drážky a pod.). Součástí výkresu stavební části jsou technické a průvodní zprávy a další dokumentace. Pokud se při provádění stavby vyskytnou nejasnosti nebo nepředvídané okolnosti, je nutné přizvat projektanta k posouzení, popřípadě k upřesnění dalšího postupu prací.

± 0,000 = Stávající podlaha 1.NP

Název stavby: PŘÍSTAVBA BYTOVÉHO DOMU		Tento výkres používá ochrany dle zákona č. 121/2000 Sb. (autorský zák.). Originál tohoto výkresu a návrh řešení na něm zobrazené jsou majetkem autora: Ing. arch. Jan Kratochvíl. Výkres nesmí být - vyjma zřejmého účelu, pro nějž byl pořízen - používán a žádným jiným způsobem nerespektujícím ustanovení autorského zákona nebo dohodu klienta a hlavního architekta (autora) poskytnut třetí osobě.		
Místo stavby: Králíky 193, KÚ Králíky, parc. č. st. 1015, 1822/8 a 1822/12		Autorizační razítko:		
Investor: Město Králíky Velké náměstí 5 561 69 Králíky	Generální projektant: atelier nla atelier nla, s.r.o. Hlínky 135/68, 603 00, Brno - Staré Brno IČO 069 364 31 web: www.ateliernolimits.cz email: office@ateliernolimits.cz tel.: +420 734 468 552 datová schránka: xe343fu	Zodpovědný projektant: Ing. Lukáš Nekvinda ČKAIT 0011664		
Zástupce investora pro akci na základě PM: Ing. arch. Tereza Ježková Údolní 552/31, 602 00, Brno - Brno-město mobil: 734 468 552 email: jezkova@ateliernolimits.cz				
HIP: Ing. arch. Martin Štěpánek, Ph.D. +420 777 995 371	Vypracoval: Ing. Pavel Úradníček	Kontroloval Ing. Lukáš Nekvinda	Datum: Revize: Stupeň:	05/2023 DUR + DSP
Profese: D.1.4.a - ZDRAVOTNĚ TECHNICKÉ INSTALACE				
Název přílohy: PŮDORYS 1.NP - KANALIZACE			Měřítko: 1:100	Číslo výkresu: D.1.4.a-03 Paré