



## PŮDORYS STŘECHY

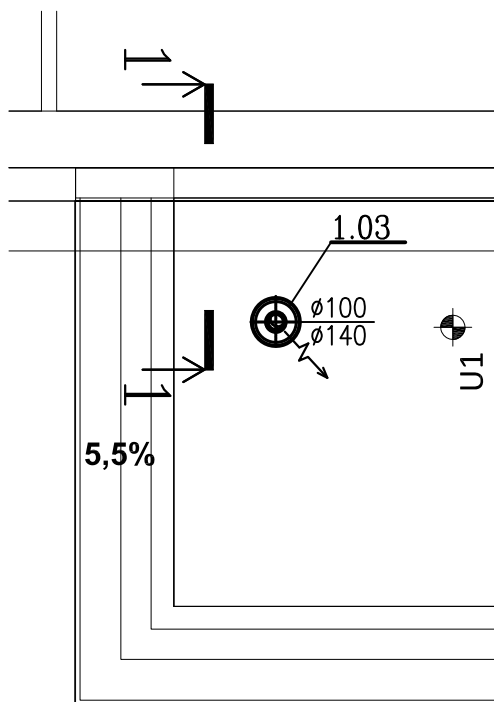

## ŘEZ 1-1:

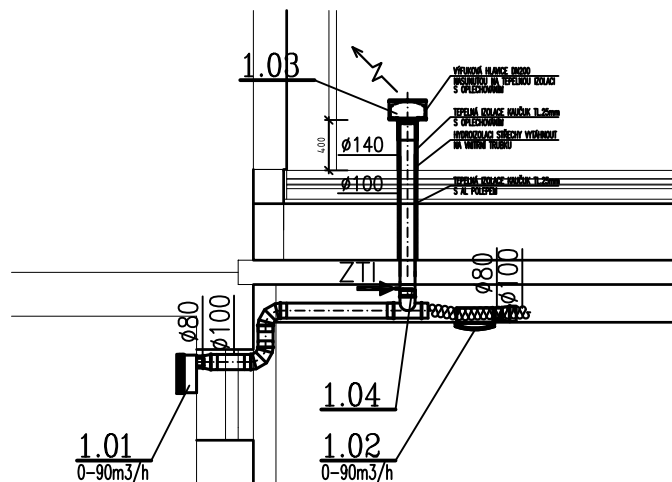

### POZNÁMKA:

Tato dokumentace je zpracována ve stupni dokumentace DUR + DSP dle vyhlášky 499/2006 Sb. Projektant upozorňuje stavebníka a zhotovitele na případnou nutnost zpracování prováděcí či dodavatelské dokumentace, který zpřesní řešení navržené v tomto projektovém stupni. V případě nejasností či vyvolaných změn je zhotovitel povinen kontaktovat projektanta. V případě neprovádění autorského dozoru neručíme za skutečné provedení díla IN-SITU!

Nedílnou součástí projektové dokumentace je technická zpráva D.1.1.1 upřesňující rozsah a provedení prací nepostižitelných ve výkresové části. Dále jsou součástí projektové dokumentace všechny její přílohy, závazná stanoviska dotčených orgánů, stanoviska vlastníků veřejné dopravní a technické infrastruktury.

Při provádění stavby je nutné provést řádnou koordinaci stavební částí se stavebními úpravami jednotlivých profesí (prostupy, dražky a pod.). Vedení stavby bude prováděno v souladu se zákonem č. 183/2006 Sb. Při provádění veškerých stavebních prací je třeba se řídit ustanoveními platných norem ČSN, technologických předpisů a pravidel, řídit se podmínkami bezpečnosti práce obsažené v

Zákoníku práce a vyhláškách Státního úřadu inspekce práce.

± 0,000 = Stávající podlaha 1.NP

|   |  |   |   |                                                             |  |
|---|--|---|---|-------------------------------------------------------------|--|
| <b>Název stavby:</b><br><b>PŘÍSTAVBA K BYTOVÉMU DOMU</b>   |  |   | Tento výkres používá ochrany dle zákona č. 121/2000 Sb. (autorský zák.). Originál tohoto výkresu a návrh řešení na něm zobrazené jsou majetkem autora; atelier nla, s.r.o. Výkres nesmí být - vyjma zřejmého účelu, pro nějž byl pořízen - používán a žádným jiným způsobem nerespektujícím ustanovení autorského zákona nebo dohodu klienta a hlavního architekta (autora) poskytnut třetí osobě. |                                                             |  |
| <b>Místo stavby:</b><br><b>Králíky 193, KÚ Králíky, parc. č. st. 1015, 1822/8 a 1822/12</b>                                                                                           |  |   | Autorizační razítko:   |                                                             |  |
| <b>Investor:</b><br>Město Králíky<br>Velké náměstí 5<br>561 69 Králíky   |  | <b>Generální projektant:</b><br><div> <div>atelier</div> <div>nla</div> </div> <b>atelier nla, s.r.o.</b><br>Hlinky 135/68, 603 00,<br>Brno - Staré Brno<br>IČO 069 364 31<br><br><b>web:</b> www.ateliernolimits.cz<br><b>email:</b> office@ateliernolimits.cz<br><b>tel.:</b> +420 734 468 552<br><b>datová schránka:</b> xe343fu |   | Zodpovědný projektant:<br>Ing. Petr Machynka, ČKAIT 1004921 |  |
| <b>Zástupce investora pro akci na základě PM:</b><br>Ing. arch. Tereza Ježková<br>Údolní 552/31, 602 00, Brno - Brno-město<br>mobil: 734 468 552<br>email: jezkova@ateliernolimits.cz |  | <b>HIP:</b><br>Ing. arch. Martin Štěpánek, Ph.D.   |   | <b>Vypracoval:</b><br>Ing. Jiří Boudný                      |  |
| <b>Architekt:</b><br>Ing. arch. Tereza Ježková   |  | Datum: 05   2023<br>Revize:   |   | Stupeň: DUR + DSP                                           |  |
| <b>Profese:</b><br><b>D.1.4.c ZAŘÍZENÍ VZDUCHOTECHNIKY</b>   |  | Kontroloval:   |   | Měřítko: 1:50                                               |  |
| <b>Název přílohy:</b><br><b>Nucené větrání hygienického zázemí</b>   |  | Číslo výkresu: 02   |   | Paré                                                        |  |