




PŮDORYS

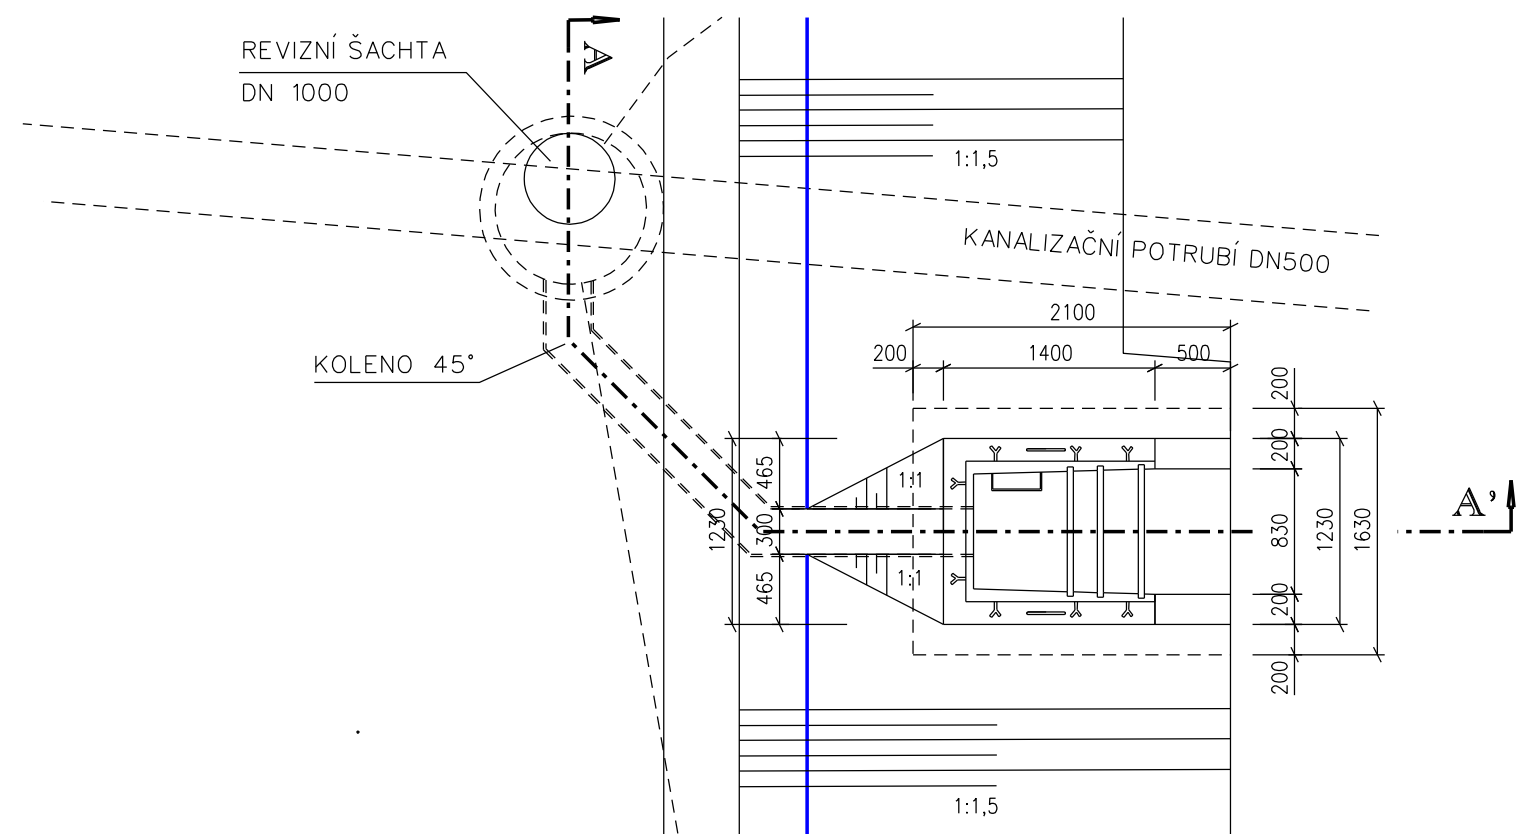

ŘEZ B-B'

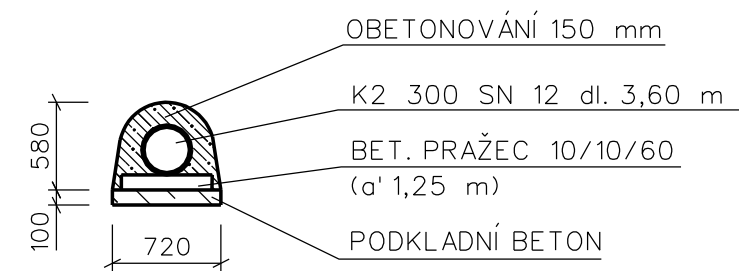

ŘEZ A-A'

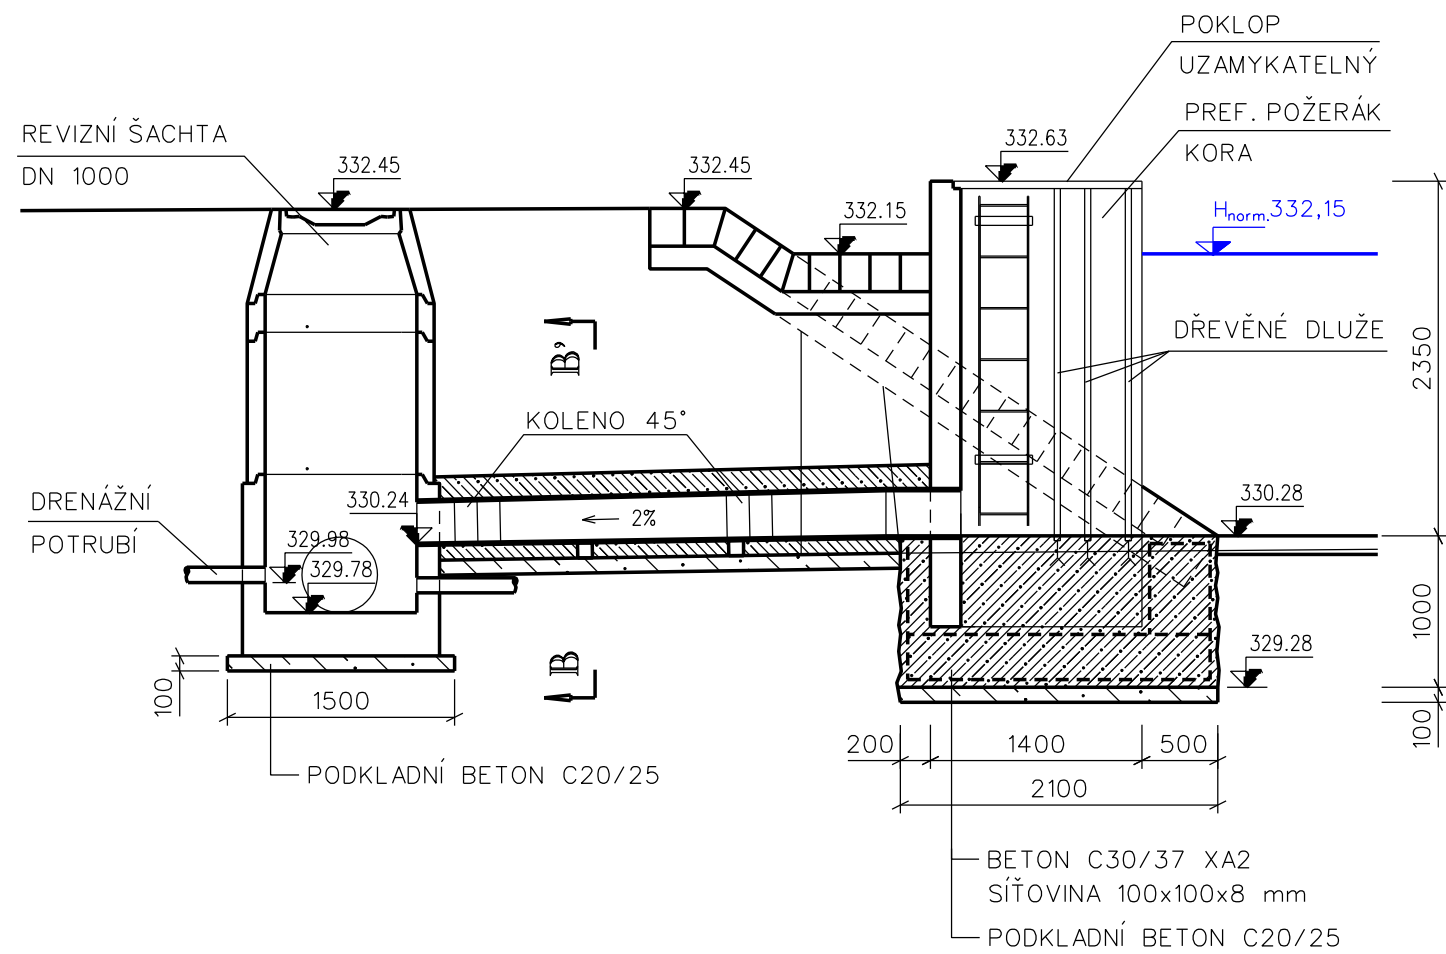

VÝKAZ MATERIÁLU

|                                            |                     |
|--------------------------------------------|---------------------|
| VÝKOPY                                     | 30,3 m <sup>3</sup> |
| NÁSYPY                                     | 23,7 m <sup>3</sup> |
| DEMOLICE DNA STÁVAJÍCÍ NÁDRŽE              | 2,5 m <sup>3</sup>  |
| ZÁKLAD POŽERÁK C30/37 XA2                  | 2,5 m <sup>3</sup>  |
| OBETONOVÁNÍ POTRUBÍ C30/37                 | 0,8 m <sup>3</sup>  |
| PODKLADNÍ BETON C20/25                     | 0,9 m <sup>3</sup>  |
| SÍŤOVINA KY85 100x100x8mm 15m <sup>2</sup> | 120,0 kg            |
| POŽERÁK KORA                               | 2,95 m              |
| + POKLOP OCELOVÝ UZAMYKATELNÝ              | 1 ks                |
| DLUŽE DUB 35x880mm                         | 0,20 m <sup>3</sup> |
| POTRUBÍ PP DN300 SN12 dl.2m                | 3 ks                |
| KOLENO 45° DN 300                          | 2 ks                |
| PODKLADNÍ PRÁH 10/10/60                    | 2 ks                |
| ŠACHTOVÉ DNO TBZ-Q.1 100/100               | 1 ks                |
| ŠACHTOVÁ SKRUŽ TBS-Q.1 100/25/9            | 1 ks                |
| ŠACHTOVÁ SKRUŽ TBS-Q.1 100/100/9           | 1 ks                |
| KONUS TBR-Q.1 100-63/58/9                  | 1 ks                |
| POKLAP KA 01 BEGU A15                      | 1 ks                |

MĚŘÍTKO 1:50

VÝPUSTNÝ OBJEKT PŘÍLOHA D.2.1.