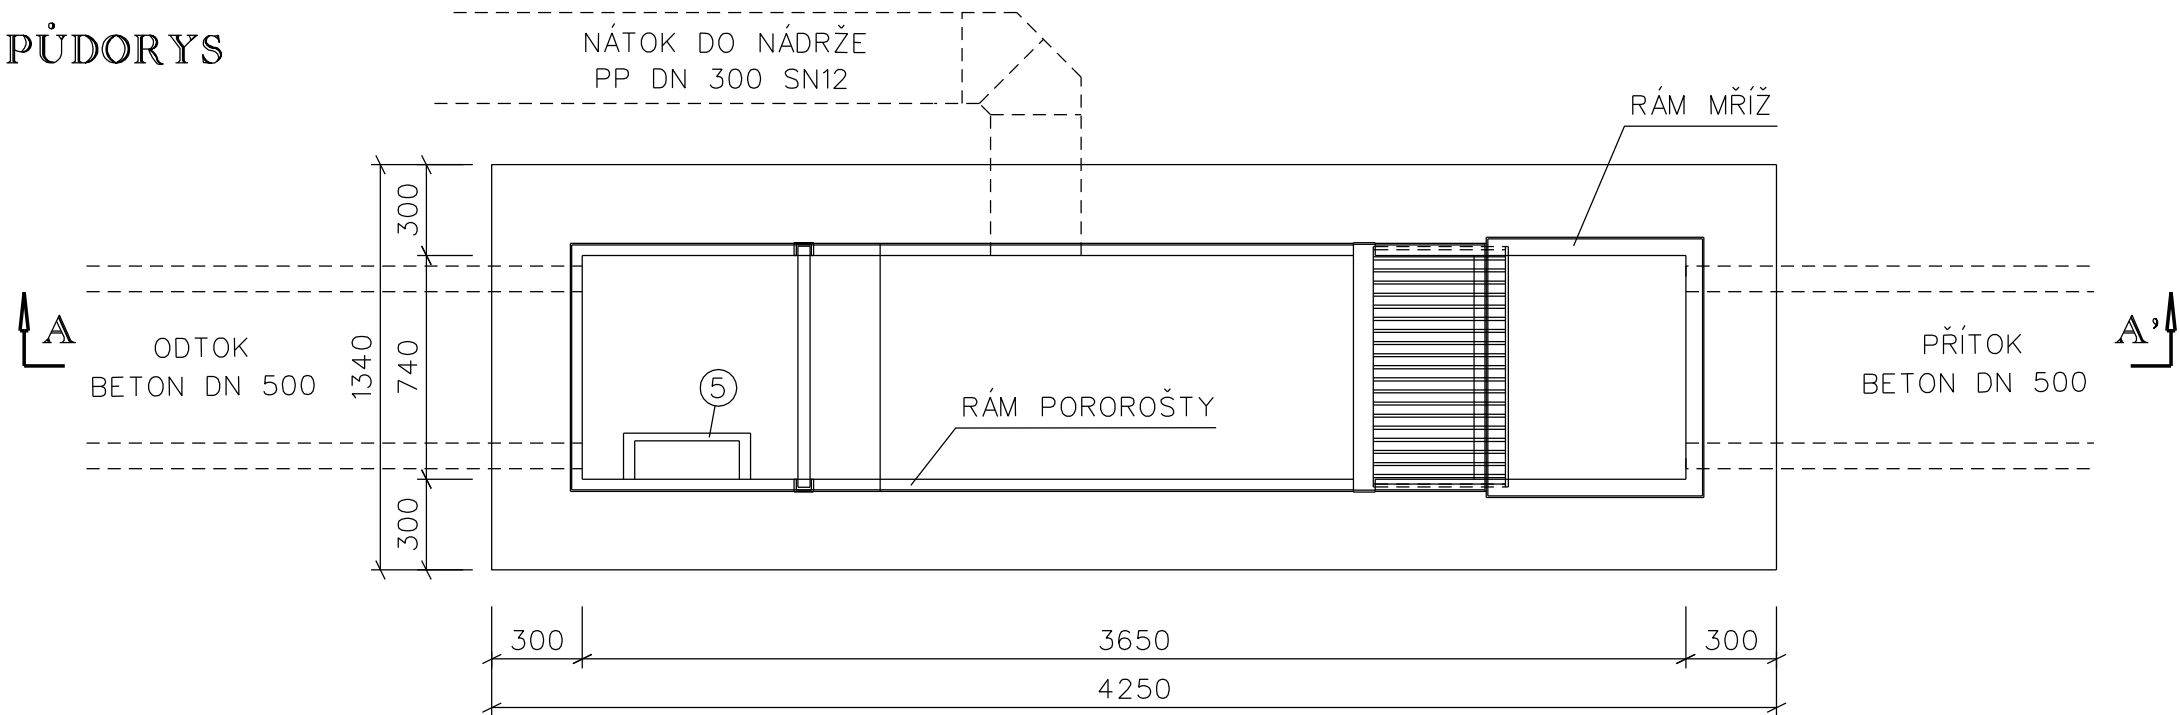
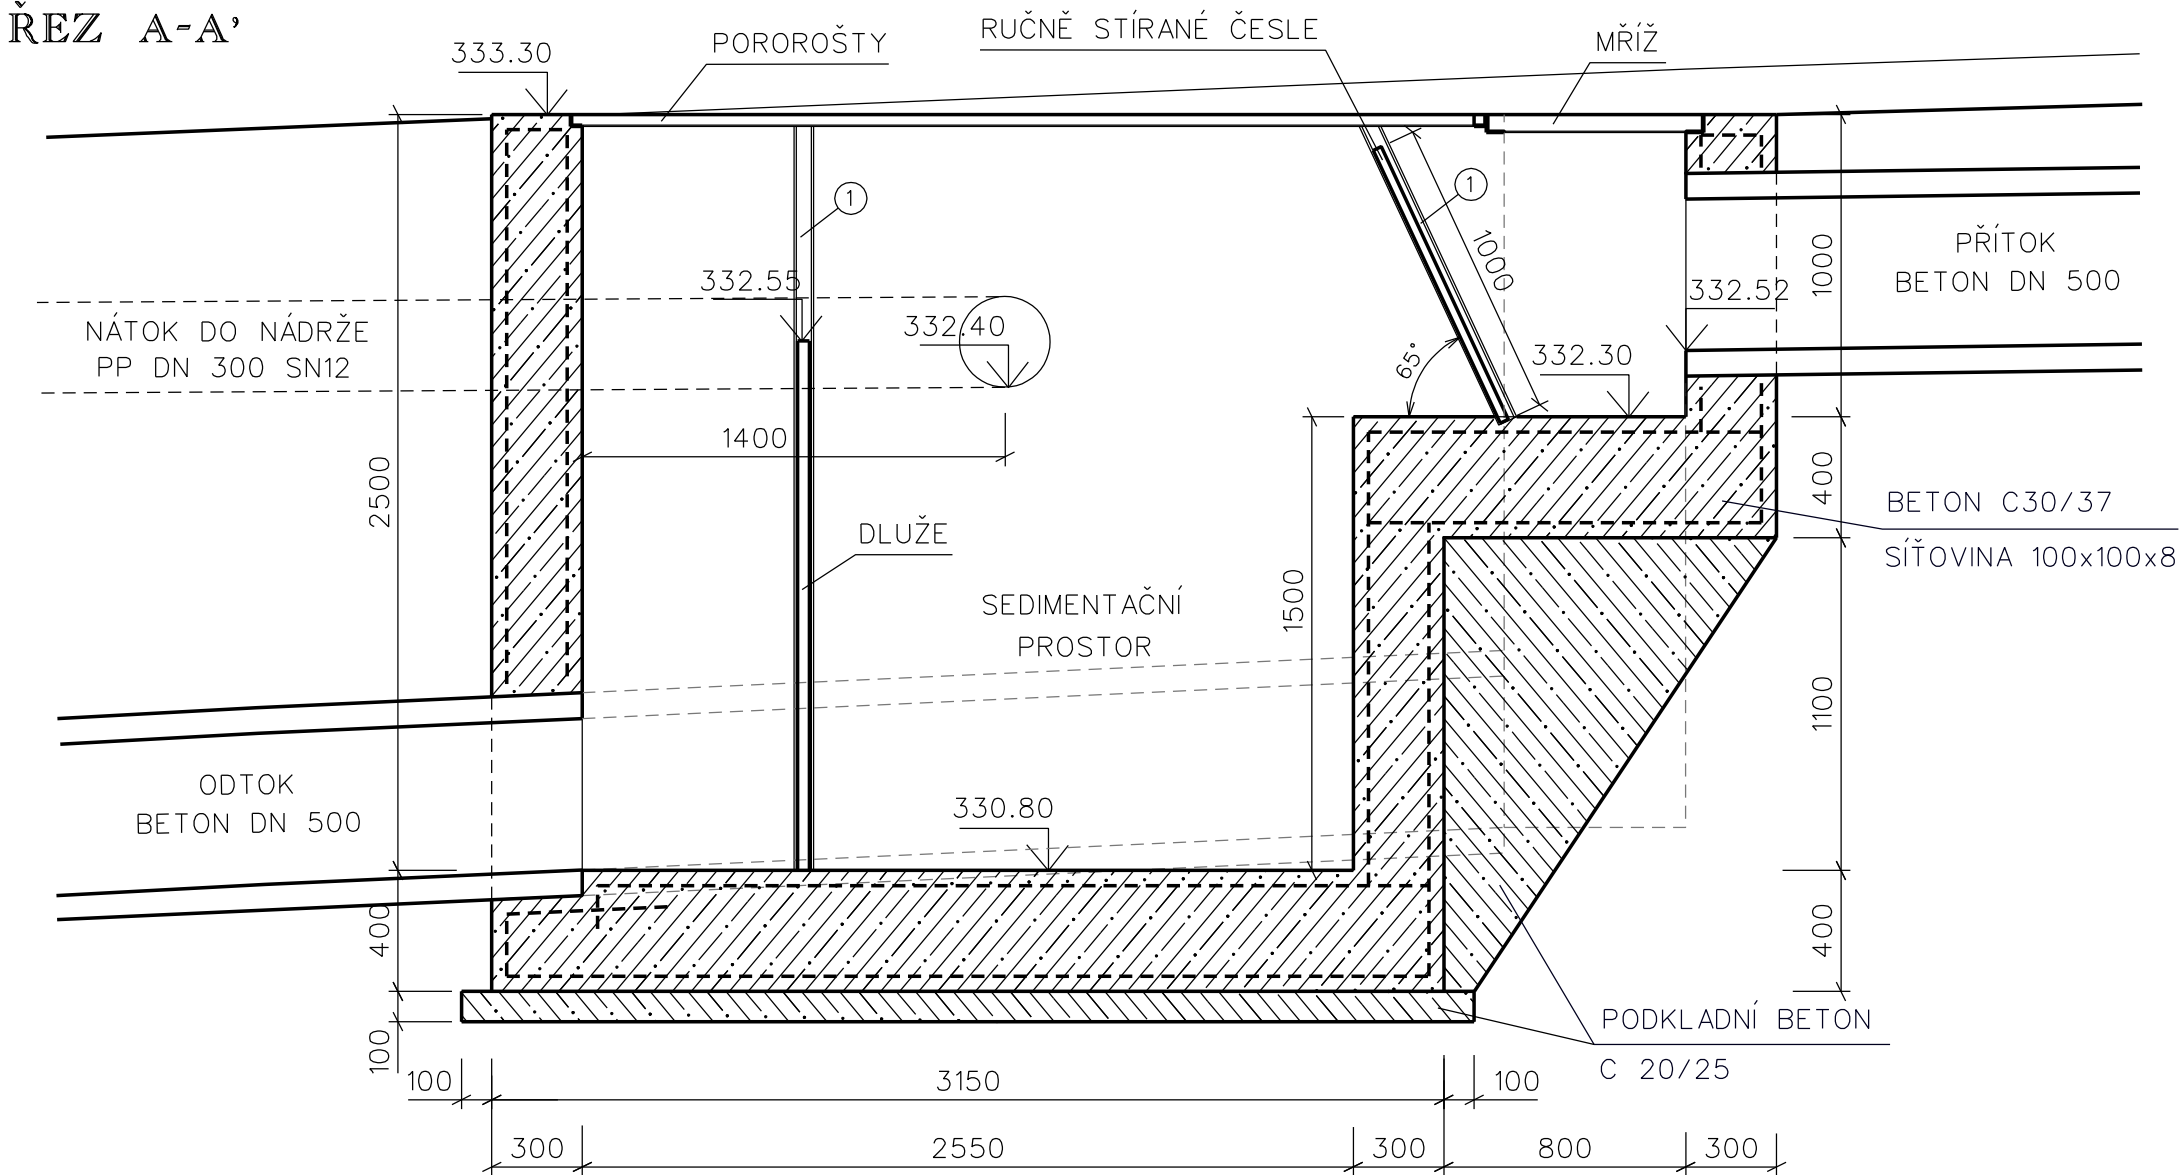


PŮDORYS


$$\check{\text{REZ}} \quad A-A'$$


Výkaz kubatur:

VÝKOPY - 36,9m³

NÁŠYPY - 20,6 m³

DEMOLICE ŠACHTY - 2,3 m3

DEMOLICE POTRUBÍ DN500 - 0,5 m3

ŠACHTA BETON C30/37 - 8,8 m3

PODKLADNÍ BETON C20/25 - 1,9 m3

SÍŤOVINA 100x100x8,0 - 88 m2

U č.65 dl. 2x1,1 + 2x2,45 - 50,4 kg

POROROŠT ZN 30x3 800x1000 - 3 ks

STUPADLA NEREZ SCSC - 9 ks

DLUŽE DB 40x800x1700 - 0,06 m3

MĚŘÍTKO 1:25

ROZDĚLOVACÍ ŠACHTA

PŘÍLOHA D.3.1.