
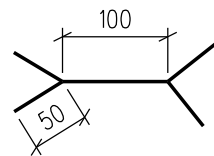


PŮDORYS

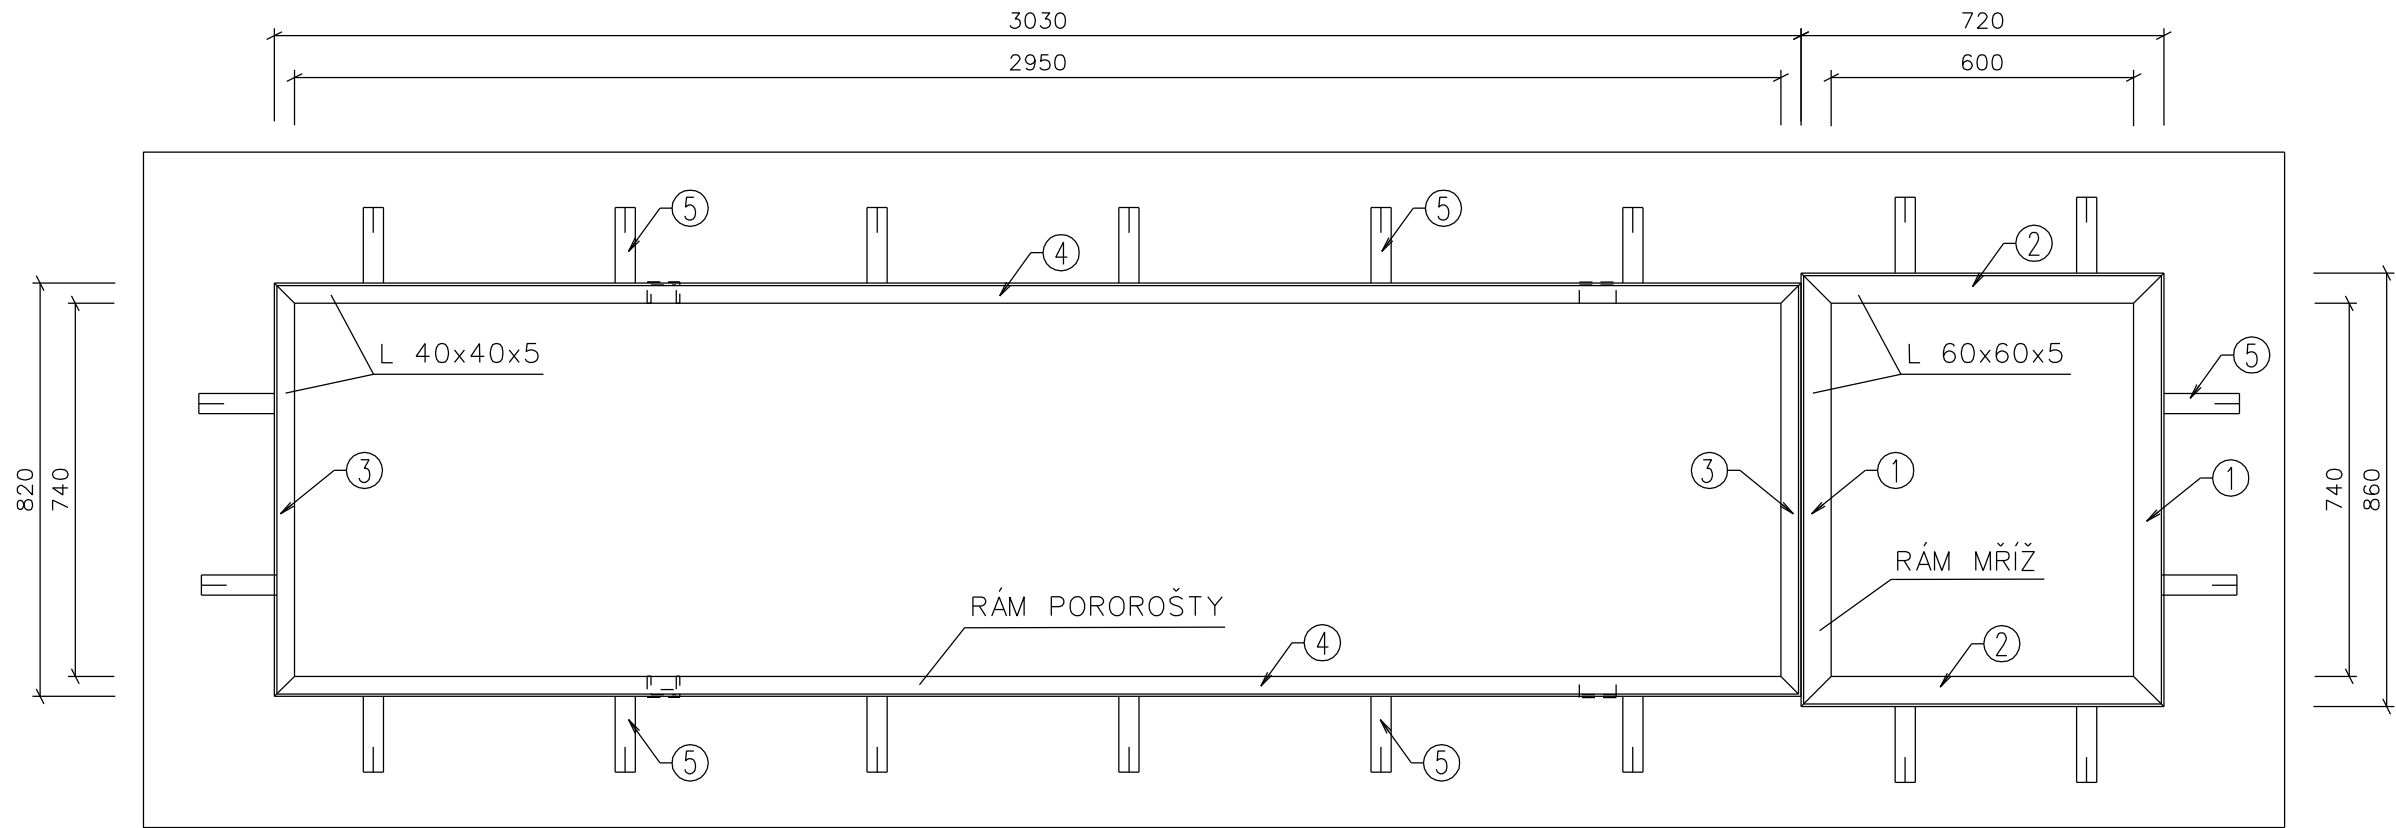

- ⑤ PROFIL $\varnothing$ 40x4 mm, DL. 0.15 m, 20ks
20 x 0,15 m x 1,256 kg/m = 3,8 kg

POZNÁMKA:

1. TATO PŘÍLOHA SLOUŽÍ JAKO PODKLAD PRO ZHOTOVITELE DÍLENSKÉ DOKUMENTACE
2. PŮDORYSNÉ USPOŘADÁNÍ - DLE VÝKRESVODÉ DOKUMENTACE.
3. KONSTRUKCI SPOJŮ JEDNOTLIVÝCH ČÁSTÍ MOŽNO UPRAVIT
4. PROTIKOROZNÍ ÚPRAVA - ŽÁROVĚ ZINKOVÁNO:
 - DLE TP 84 PRO AGRESIVITU PROSTŘEDÍ C3-30r DLE ČSN ISO 9223
 - ŽIVOTNOST VV (NAD 15 LET)
 - POVRCHOVÁ ÚPRAVA DLE ČSN EN ISO 1461
 - CELKOVÁ PKO - V MIN. TLOUŠŤCE 100 + 40 μ m
 - NÁSTRÍK Zn TL. 100 μ m
5. PRVKY RÁMŮ JSOU K SOBĚ PŘÍVAŘENY KOUTOVÝM SVÁREM $\nabla 3$

VÝKAZ MATERIÁLU RÁMY
OCELOVÉ PRVKY

OZNAČ.	OCEL	POČET	DÉLKA 1 ks (mm)	HMOTNOST 1 m (kg)	HMOTNOST 1 ks (kg)	HMOTNOST CELKEM [kg]
1	L 60/60/5	2	860	4,57	3,95	7,90
2	L 60/60/5	2	720	4,57	3,30	6,60
3	L 40/40/5	2	820	2,97	2,45	4,90
4	L 40/40/5	2	3030	2,97	9,00	18,00
5	$\varnothing$ 40/4	20	150	1,256	0,19	3,80
CELKOVÁ HMOTNOST					41,20 kg	

PROTIKOROZNÍ OCHRANA RÁMŮ :
KONSTRUKCE ŽÁROVĚ ZINKOVÁNA

MĚŘÍTKO 1:15

RÁMY PŘÍLOHA D.3.3.