

LEGENDA:


INŽENÝRSKÁ SÍŤ - NADZEMNÍ	KAMENNÝ SILNIČNÍ OBRUBNÍK
INŽENÝRSKÁ SÍŤ - PODZEMNÍ	SNÍŽENÝ KAMENNÝ SILNIČNÍ OBRUBNÍK
VODOVOD - PITNÁ VODA	KAMENNÝ KRAJNÍK - PŘIROZENÁ VODÍČ LIE CHODNÍKU
PLYNOVOD - STL	KAMENNÝ KRAJNÍK - PŘIROZENÁ VODÍČ LIE CHODNÍKU
KANALIZACE - DEŠŤOVÁ	RAPIČKA, LOM SKLONU
KANALIZACE - SPLAŠKOVÁ	TERÉNNÍ ÚPRAVY
SÍLOVÉ VEDENÍ - NN	NAVROVYVANÉ VODOROVNÉ DOPRAVNÍ ZNAČENÍ
SÍLOVÉ VEDENÍ - VN	OZNAČENÍ KCE DLE VZOROVÝCH PŘ. ŘEZŮ
SÍLOVÉ VEDENÍ VO	DLAŽDĚNÉ CHODNÍKY - ŽUL. MOZAIKA - ŠEDÝ ODSTÍN - ÚPRAVA
SÍLOVÉ VEDENÍ VEDENÍ	DLAŽDĚNÉ CHODNÍKY - ŽUL. MOZAIKA - ČERVENOHEDÝ ODSTÍN - ÚPRAVA
katastrální hranice	DLAŽDĚNÉ CHODNÍKY - ŽUL. MOZAIKA - ŠEDÝ ODSTÍN - NOVOSTAVBA
slučovací hranice	DLAŽDĚNÉ VJEZDY - ŽULOVÉ KOSTKY K10 - NOVOSTAVBA/SANACE
	OPRAVA VOZOVKY - AB
	SANACE VOZOVKY - AB
	OPRAVA VOZOVKY - KAMENNÁ DLAŽBA
	VAROVNÝ PÁS Z UMĚLÉHO KAMENE
	SIGNALNÍ PÁS Z UMĚLÉHO KAMENE
	UMĚLÁ VODÍČ LIE - DLAŽBA S PODÉLNÝMI DRAŽKAMI
	KONTRASTNÍ PÁS - NÁSTUPNÍ HRANA ZASTÁVEK

SOUDRADNICE VYTÝČOVACÍCH BODŮ

BOD	X	Y
VB1	635 049,98	983 230,53
VB2	635 014,79	983 236,35
VB3	634 963,07	983 211,81
VB4	634 828,45	983 081,58
VB5	634 797,77	983 052,75
VB6	634 729,91	983 001,15
VB7	634 684,72	982 934,75
VB8	634 668,22	982 915,82

SOUDRADNICE SYSTÉM. JTSK

VÝŠKOVÝ SYSTÉM B.p.v.



2.	Úprava dle požadavků SFDI - 2.úsek	11.2021	Bc. P. Syrovátka
1.	Dotisk PD pro podání žádosti o příspěvek SFDI	01.2021	Bc. P. Syrovátka
Č. změny	Popis/důvod změny	Datum	Provedl
Zodp. projektant	Ing. S. Janák	Č. zakázky	022/19
Místo	Horní Malá Úpa	Datum	08.2019
Investor	Obec Malá Úpa, Horní Malá Úpa 100	Stupeň	PDPS
Horní Malá Úpa REVITALIZACE CHODNÍKŮ D.1.1 CHODNÍK SITUACE			Měřítko 1:250 D.1.1.2a

UPOZORNĚNÍ:
PŘED ZAHÁJENÍM ZEMNÍCH PRACÍ NUTNO POŽADAT SPRÁVCE PODZEMNÍCH SÍTÍ O VYTÝČENÍ JEJICH ZAŘÍZENÍ V TERÉNU!
ZEMNÍ PRÁCE V OCHRANNÝCH PÁSMECH INŽENÝRSKÝCH SÍTÍ SE MUSÍ PROVÁDET VYHRADNĚ RUČNÍM ZPŮSOBEM!