


HORNÍ MALÁ ÚPA REVITALIZACE CHODNÍKŮ D.1.1 CHODNÍK



UPOZORNĚNÍ:
PŘED ZAČÁTKEM ZEMNÍCH PRACÍ NUTNO POŽÁDAT SPRÁVCE PODZEMNÍCH SÍTÍ O VYTÝČENÍ JEJICH ZAŘÍZENÍ V TERÉNU!
ZEMNÍ PRÁCE V OCHRANNÝCH PÁSMECH INŽENÝRSKÝCH SÍTÍ SE MUSÍ PROVÁDĚT VÝHRADNĚ RUČNÍM ZPŮSOBEM!

2.	Úprava dle požadavků SFDI - 2.úsek	11.2021	Bc. P. Syrovátka
1.	Dotisk PD pro podání žádosti o příspěvek SFDI	01.2021	Bc. P. Syrovátka
Č. změny	Popis/důvod změny	Datum	Provedl

Zodp. projektant	Vypracoval	Č. zakázky	DiK Janák, s.r.o. Dopravně inženýrská kancelář nábřeží Václava Havla 207 TRUTNOV
Ing. S. Janák	Bc. P. Syrovátka	022/19	
Místo	Kraj	Datum	
Horní Malá Úpa	Královéhradecký	08.2019	
Investor	Obec Malá Úpa, Horní Malá Úpa 100		Stupeň PDPS
Horní Malá Úpa REVITALIZACE CHODNÍKŮ			Měřítko 1:250
D.1.1 CHODNÍK			D.1.1.2j
SITUACE PODÉLNÝCH SKLONŮ			

- LEGENDA:**
- INŽENÝRSKÁ SÍŤ - NADZEMNÍ
 - INŽENÝRSKÁ SÍŤ - PODZEMNÍ
 - VODOVOD - PITNÁ VODA
 - PLYNOVOD - NTL
 - PLYNOVOD - STL
 - KANALIZACE - DEŠŤOVÁ
 - KANALIZACE - SPLAŠKOVÁ
 - SÍLOVÉ VEDENÍ - NN
 - SÍLOVÉ VEDENÍ - VN
 - SÍLOVÉ VEDENÍ VO
 - SDĚLOVACÍ SPOJOVÉ VEDENÍ
 - KAMENNÝ SILNIČNÍ OBRUBNÍK
 - SNÍŽENÝ KAMENNÝ SILNIČNÍ OBRUBNÍK
 - KAMENNÝ KRAJNÍK - PŘÍROZENÁ VODÍČÍ LIE CHODNÍKU
 - ROZHRANÍ KONSTRUKCÍ
 - RAMPÍČKA, LOM SKLONU
 - TERÉNNÍ ÚPRAVY
 - NAVROVÁVÁNÉ VODOROVNÉ DOPRAVNÍ ZNAČENÍ
 - VAROVNÝ PÁS Z UMĚLÉHO KAMENE
 - SIGNÁLNÍ PÁS Z UMĚLÉHO KAMENE
 - UMĚLÁ VODÍČÍ LIE - DLAŽBA S PODÉLNÝMI DRÁŽKAMI