


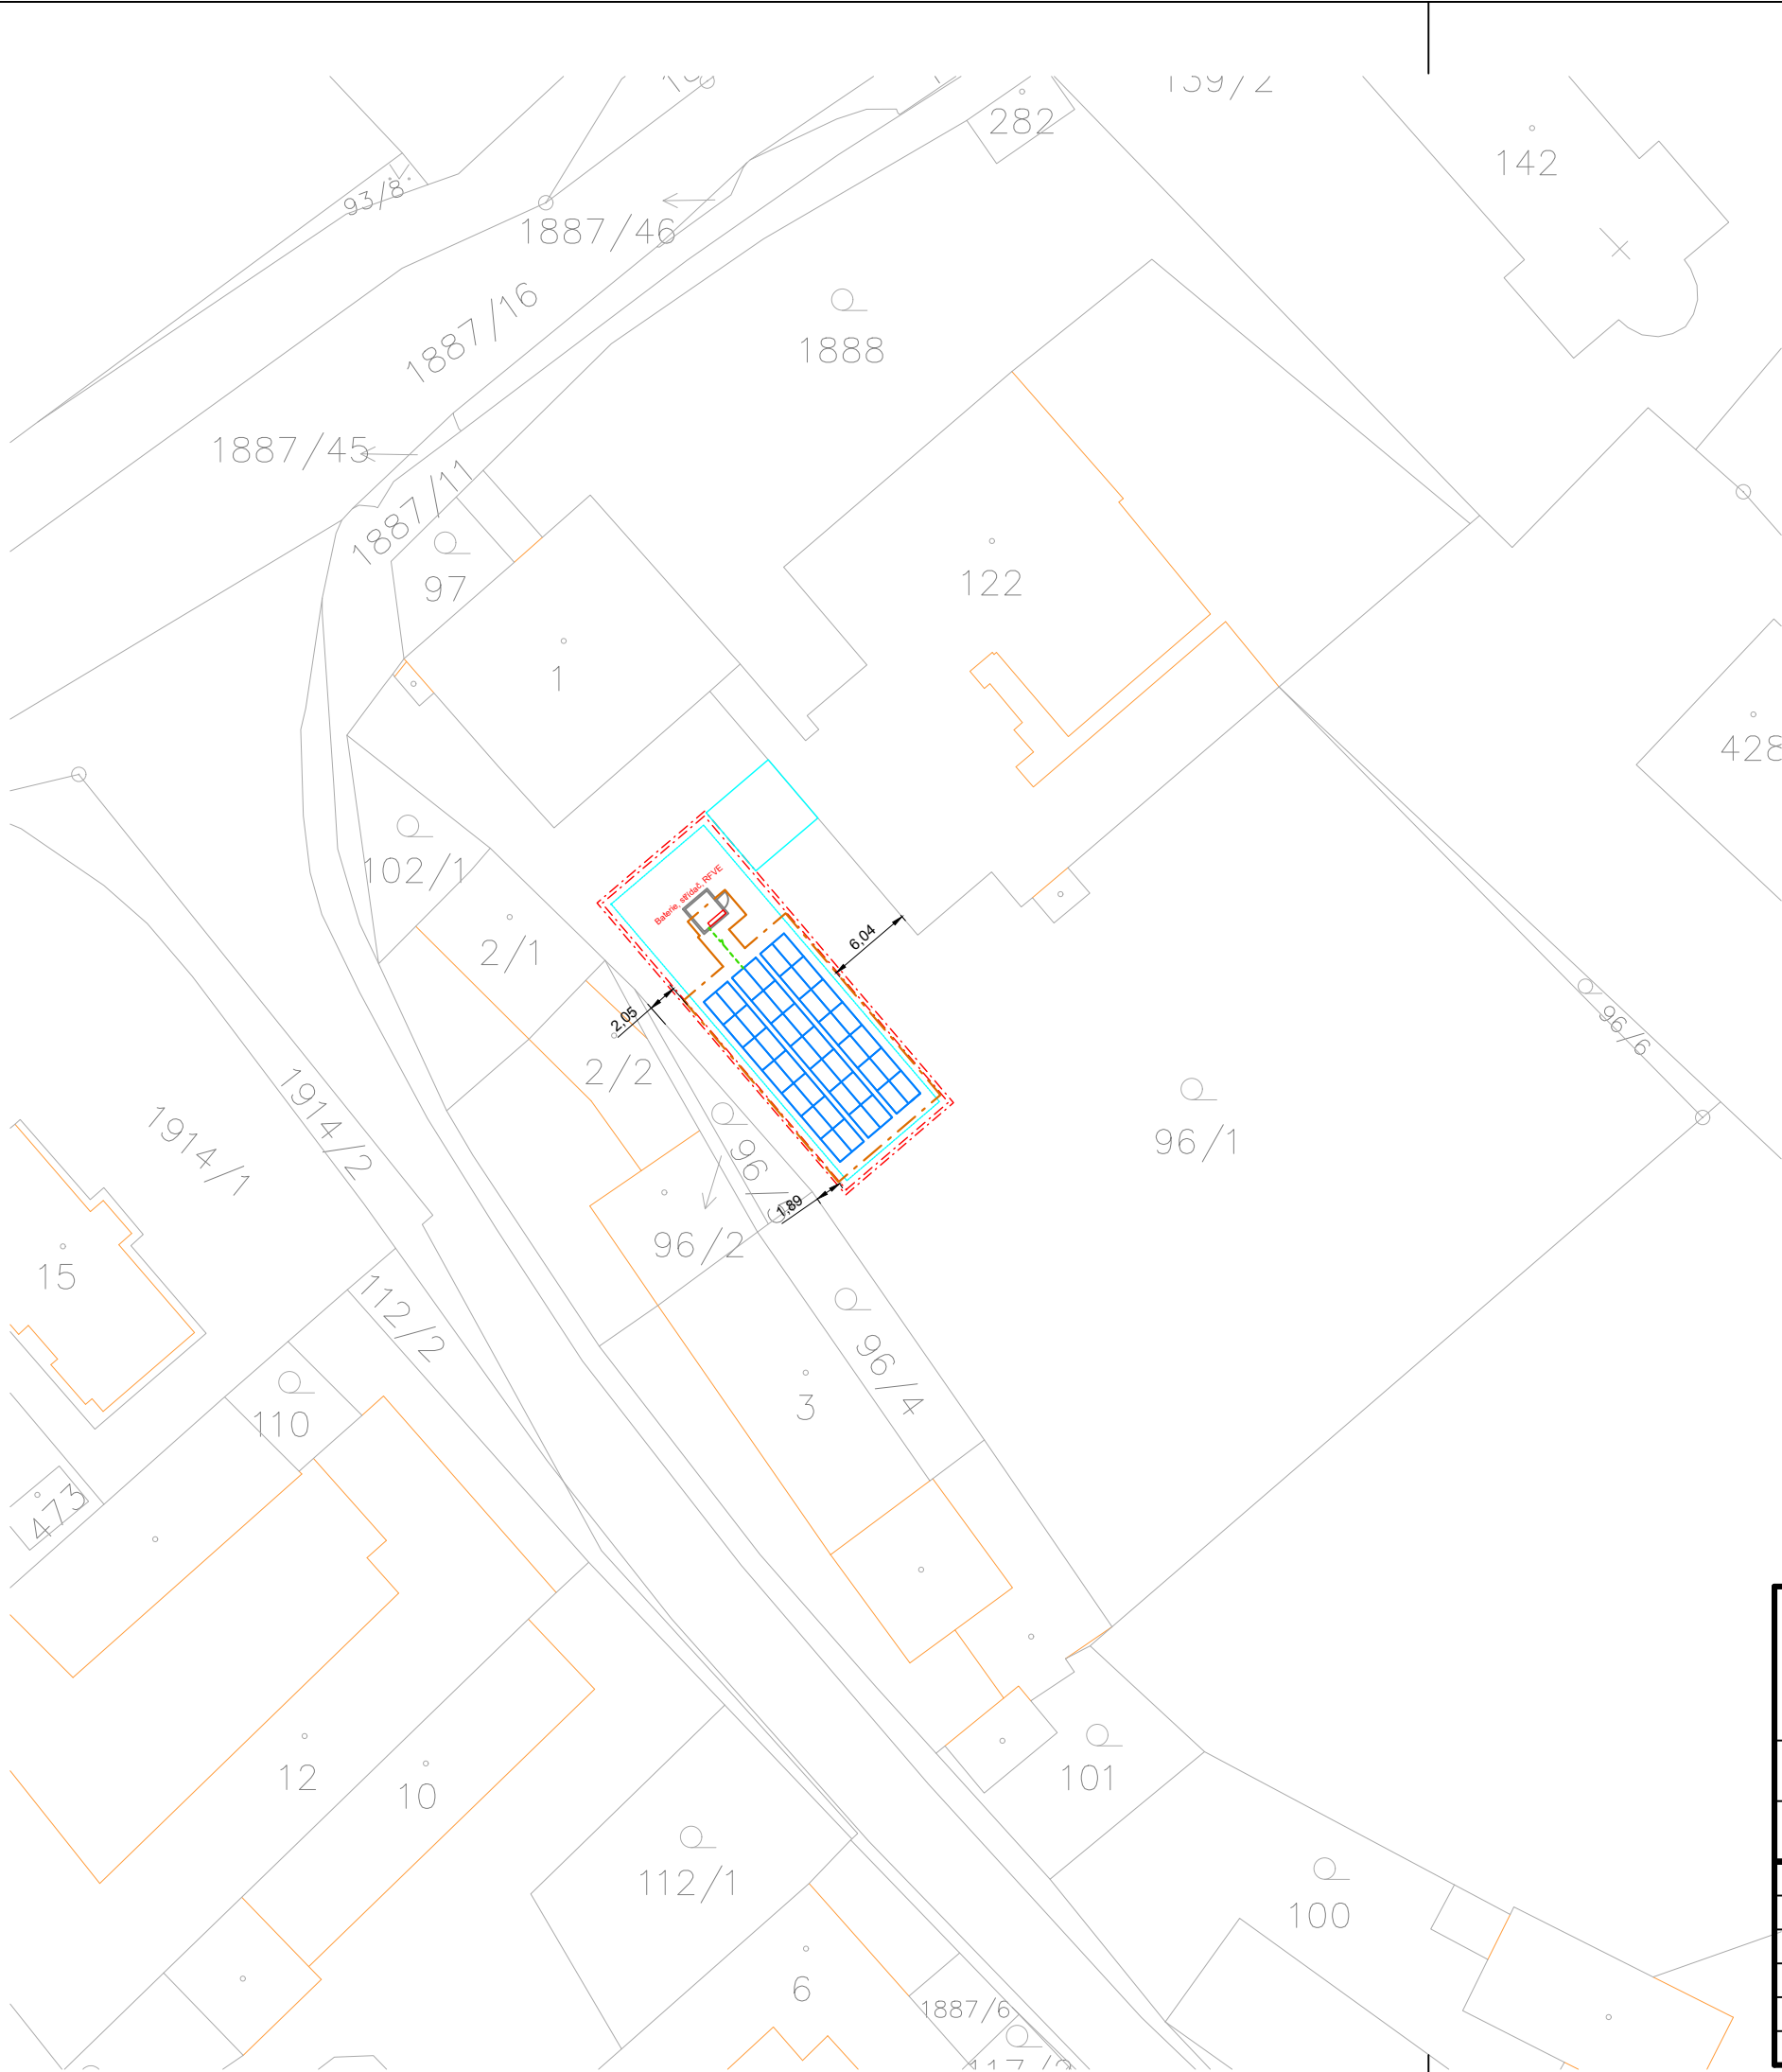

Návrh FVE:		
Výkon FV panelu	500	Wp
Solární panel 500Wp	42	ks
Instalovaný výkon maximální	21	kWp
Výkon střídače	20	kW
Solární měnič 20kW	1	ks
Baterie	3,2	kWh
Počet článků baterie	7	ks
Celkový výkon baterie	22,4	kWh

LEGENDA:

- OCHRANNÉ PÁSMO FVE (1m od zařízení/vedení)
- NOVÉ VEDENÍ NN (AC)
- NOVÉ VEDENÍ NN (DC)
- INV NOVÉ STŘÍDAČE DC/AC
- NOVÉ PANELY FV
- ⊥ UZEMNĚNÍ
- OBRYŠ BUDOVY
- OBRYŠ STŘECHY

NÁZEV STAVBY: NOVÉ SYROVICE - PŘÍSTAVBA TŘÍDY PRO DĚTSKOU SKUPINU U ZŠ A MŠ		 Stará cesta 1127, 675 31 Jemnice, Tel./Fax: +420 568 420 116 IČO: 27724409 DIČ: CZ27724409 nekula@ecorem.cz www.ecorem.cz	
INVESTOR: Obec Nové Syrovce Nové Syrovce 2, 675 41 Nové Syrovce			
KATASTRÁLNÍ ÚZEMÍ: Nové Syrovce	MÍSTO STAVBY: přístavba školy	ZAKÁZKA ČÍSLO: 25010 PARÉ ČÍSLO:	
ZODPOVĚDNÝ PROJEKTANT: Ing. Pavel Nevřkla	VYPRACOVAL: Ing. Kamil Stehlík		
STUPEŇ: DUR + DPS - povolení, provedení stavby	OBJEKT: -	DATUM: 1/2025	ČÍSLO VÝKRESU: C.02
ČÁST: FVE, rozvody NN	NÁZEV VÝKRESU: Situace v mapě KN	MĚŘÍTKO: 1:500	