



C. Č.V. M

SITUAČNÍ VÝKRESY

01 SITUACE ŠIRŠÍCH VZTAHŮ

1/1000

Syrovice

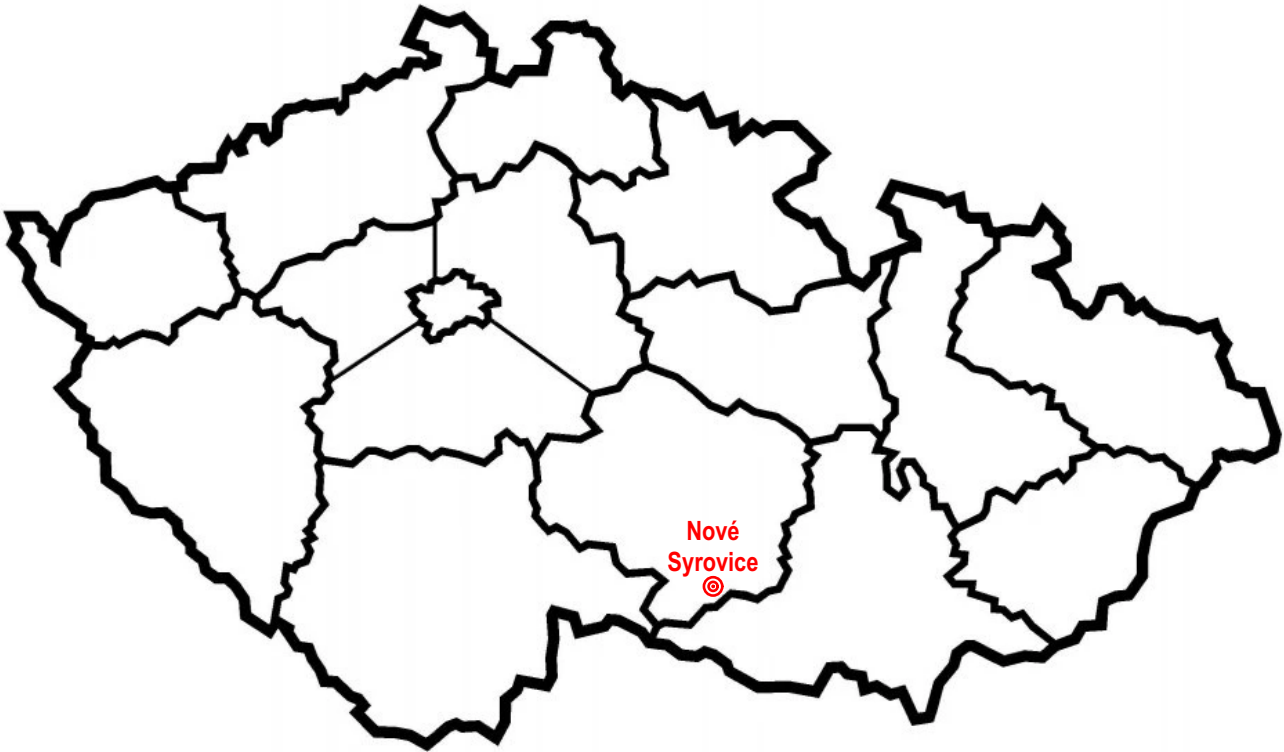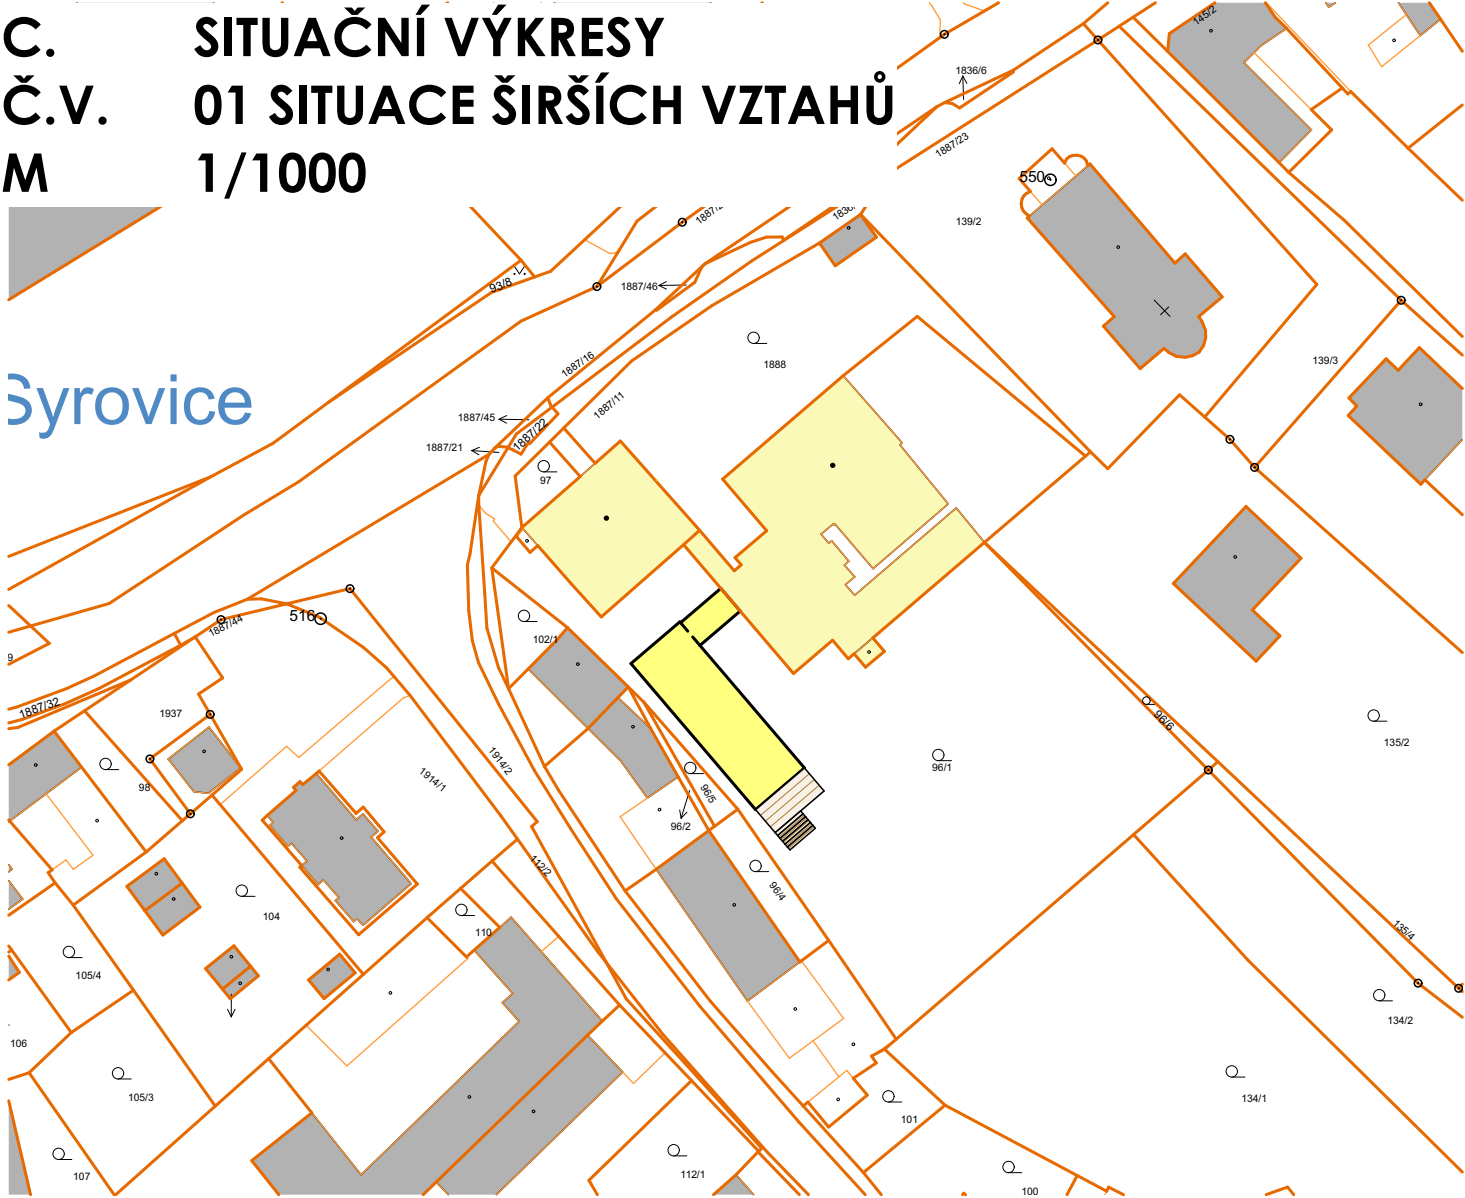

LEGENDA PLOCH

- NAVRHOVANÁ ČÁST STAVBY STÁVAJÍCÍ ČÁST STAVBY OKOLNÍ STAVBY



0,000 = xxx.xx m.n.m Bpv. / souřadnicový systém S-JTSK

DLABAJA PROJEKCE A STAVBY s.r.o.	Projekce: Projektant: Zodp. projektant:	DLABAJA s.r.o. Ing. Pavel Jenerál Ing. Aleš Dlabaja	Janáčko 168 676 02 Mor. Budějovice IČ: 01646311 DIČ: CZ01646311
	Investor: Sídlo investora: Místo stavby:	Obec Nové Syrovice Nové Syrovice 2, 675 41 Nové Syrovice parcela č. 96/1 a parcela č. st122 v k.ú. Nové Syrovice (706795)	datum: 8/2024 stupeň PD: DSP stav. úřad: MB formát: 2xA4 měřítko: 1:1000
C. SITUAČNÍ VÝKRESY AKCE: NOVÉ SYROVICE - PŘÍSTAVBA TŘÍDY PRO DĚTSKOU SKUPINU K ZŠ A MŠ SITUACE ŠIRŠÍCH VZTAHŮ			Č.V. C.01