


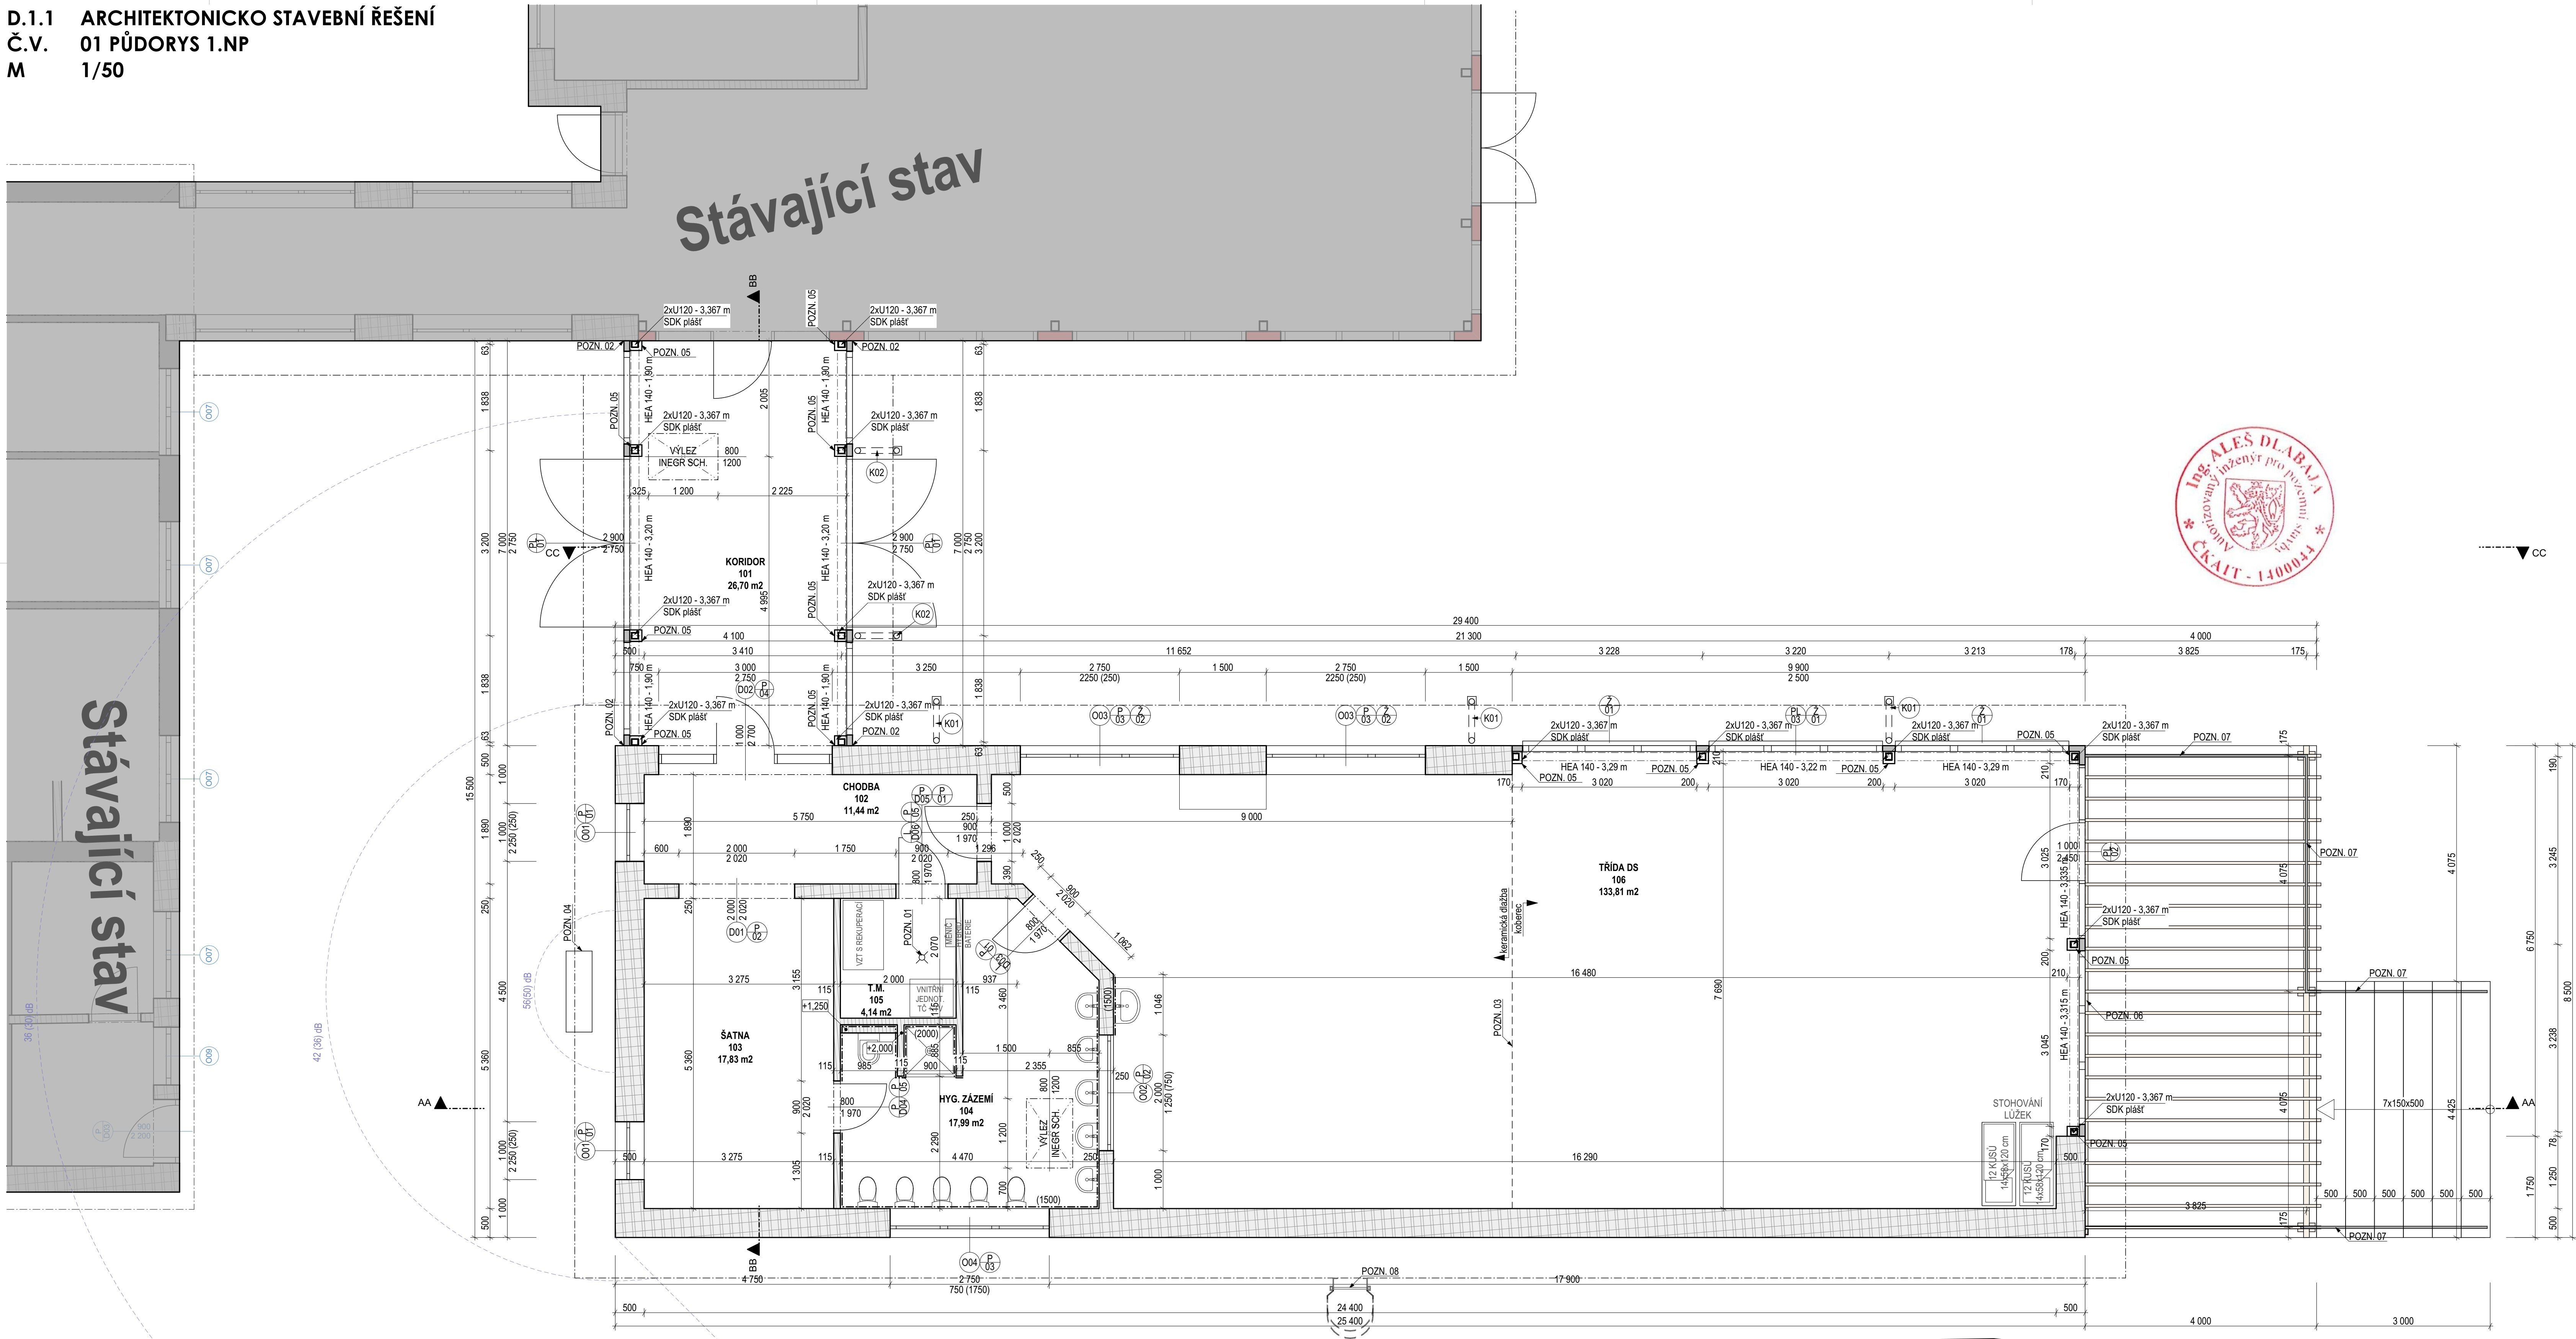

Tabulka místností 1.NP				
Č.	Název místnosti	Plocha (m2)	Nákladní vrstva	Povrchová úprava stropu
101	KORIDOR	26,70	Keramická dlažba	Omítka
102	CHODBA	11,44	Keramická dlažba	Omítka
103	SATNA	17,83	Keramická dlažba	Omítka
104	HYG. ZÁZEMÍ	17,99	Keramická dlažba	Omítka + obklad
105	T.M.	4,14	Keramická dlažba	Omítka
106	TŘÍDA DS	133,81	Koberec	Omítka
		211,91 m²		

Výpis překladů

Označení	Název	Rozměry (mm)	Délka (mm)	Hmotnost (kg)	Počet (ks)	Poznámka
P01	Nosný cihelný překlad	70/238	1250	43,75	16	2x IZO 140 mm
P02	Nosný cihelný překlad	70/238	2500	87,50	6	
P03	Nosný cihelný překlad	70/238	3250	113,75	15	3x IZO 140 mm
P04	Nosný cihelný překlad	70/238	3500	122,50	5	1x IZO 140 mm
P05	Nenosný cihelný překlad	145/71	1250	22,50	2	

Legenda materiálů

- Keramické bloky typu THERM pro zední svislých nosných konstrukcí, vážená laboratorní neprůzvučnost je 41dB, jednotlivé prvky o velikosti 248/500/249, vzájemné svislé spojení na ozub, ložné spáry lepeny systémovou lepicí PUR pěnou, pevnost v tlaku je 8MPa, požární odolnost konstrukce je REI 180 DP1, objemová hmotnost je 680 kg/m³, při zední nutnost dodržení technologických pokynů dané výrobcem
- Keramické bloky typu THERM pro zední svislých nosných konstrukcí, vážená laboratorní neprůzvučnost je 37dB, jednotlivé prvky o velikosti 248/250/249, vzájemné svislé spojení na ozub, ložné spáry lepeny systémovou lepicí PUR pěnou, pevnost v tlaku je 8MPa, požární odolnost konstrukce je REI 120 DP1, objemová hmotnost je 710 kg/m³, při zední nutnost dodržení technologických pokynů dané výrobcem
- Keramické bloky typu THERM pro zední svislých nenosných konstrukcí, vážená laboratorní neprůzvučnost je 42dB, jednotlivé prvky o velikosti 497/115/249, vzájemné svislé spojení na ozub ložné spáry lepeny systémovou lepicí PUR pěnou, pevnost v tlaku je 10MPa, požární odolnost konstrukce je REI 90 DP1, objemová hmotnost je 850 kg/m³, při zední nutnost dodržení technologických pokynů dané výrobcem
- Keramická sklová chita pro založení nosných konstrukcí, vážená laboratorní neprůzvučnost je 50dB, jednotlivé prvky o velikosti 248/440/249, vzájemné svislé spojení na ozub, ložné spáry lepeny systémovou lepicí PUR pěnou, pevnost v tlaku je 10MPa, požární odolnost konstrukce je EI 90 DP1, objemová hmotnost je 770 kg/m³, při zední nutnost dodržení technologických pokynů dané výrobcem
- Konstrukce stěhy ze smrkového řeziva dle dimenzí stanovených na základě statického výpočtu, veškeré dřevěné prvky impregnovány proti nežádoucím účinkům hmyzu a povětrnostních vlivů, prvky dokonale zbaveny kůry

Poznámky

- Poznámka č.01 - Podlahová kanalizační vpust DN 50, vpustí kolmá se zápchovou uzavěrvou, štěrbonová mřížka 100x100 mm
- Poznámka č.02 - Svislá dilatační spára po celé výšce budovy
- Poznámka č.03 - Přechodová lišta mezi dvěmi odlišnými nášlapnými vrstvami
- Poznámka č.04 - Šalovaný betonový základ pod vnější jednotku tepelného čerpadla, 900 x 1500 mm výšky 400 mm
- Poznámka č.05 - Opláštění ocel. sloupků požár. sádkokartónem, speciální dráž pro opláštění oceli, profil R-CD, ochranný rohový natmelený AL profil
- Poznámka č.06 - Kotvení vaznice na závitovou tyč M16 do U120, 2x matka 16 mm, 2x podložka
- Poznámka č.07 - Zábřadli svařované z jekových profilů, pozinkované profily lakované černé, sloupky profil 50 x 50 x 2 mm, vodorovné a svislé prvky jeklový profil 30 x 30 x 2 mm, svislé výplně maximálně 170 mm od sebe, vrchní kotvení
- Poznámka č.08 - Zábřah s přístupem z vnějšího po obvodové konstrukci na střešní plášť dle ČSN 74 3282, s vodorovným potrubím, umožňující napojení C 52 na obou koncích (spodní a horní) s ochranným víčkem proti zanesení nečistot

0,000 = xxxxx m.n.m Bpv. / souřadnicový systém S-JTSK

	Projekce: Projektant: Zodp. projektant:	DLABAJA s.r.o. Ing. Pavel Jenerál Ing. Aleš Dlabaja	Janáček 168 676 02 Mar. Budejovice IČ: 01646311 DIČ: CZ01646311
	Investor: Sídlo investora: Místo stavby:	Obec Nové Sýrovce Nové Sýrovce 2, 675 41 Nové Sýrovce parceles č. 96/1 a parcely č. 11/22 v k.ú. Nové Sýrovce [706795]	datum: 8/2024 stupeň PD: DSP stav. úřad: MB formát: 12xA4 měřítko: 1:50
D.1.1 ARCHITEKTONICKO STAVEBNÍ ŘEŠENÍ AKCE: NOVÉ SYROVCE - PŘÍSTAVBA TŘÍDY PRO DĚTSKOU SKUPINU K ZŠ A MŠ PŮDORYS 1. NP			Č.V. D.1.1.2.1.1