




ŘEZ A-A

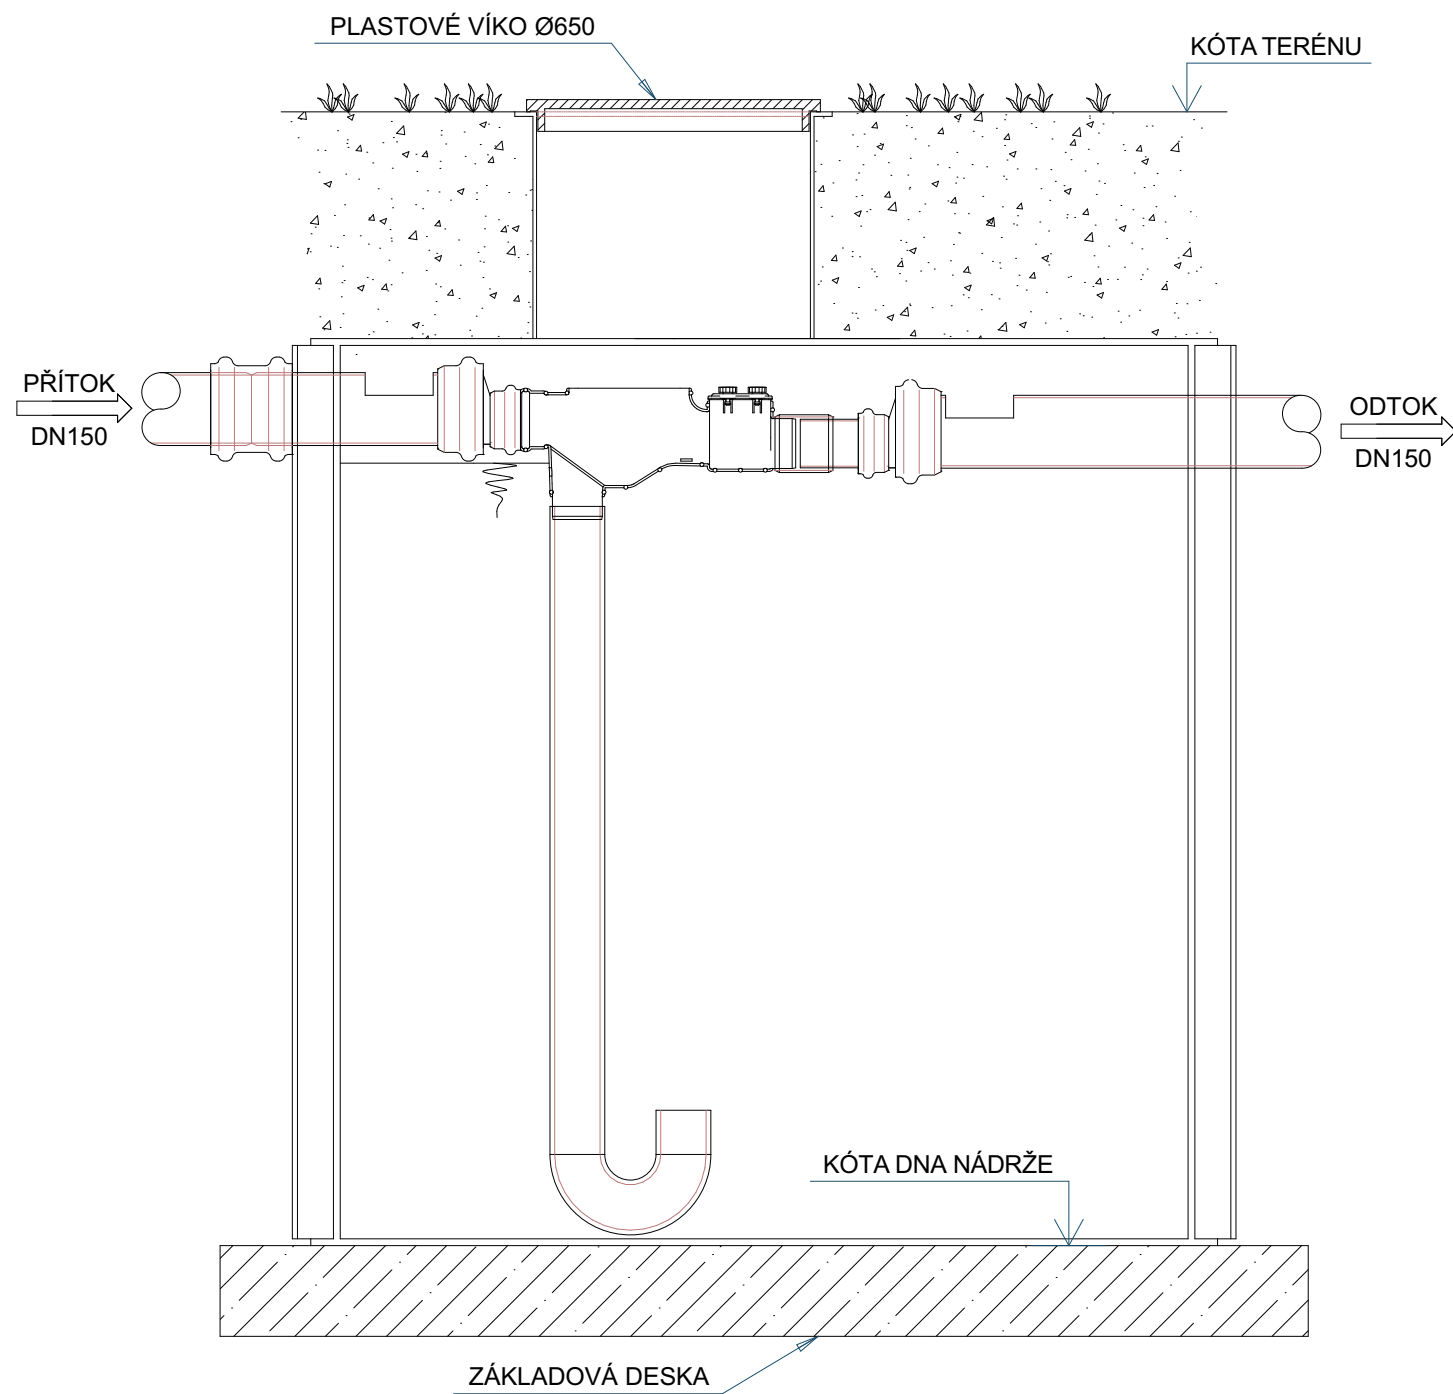



ŘEZ

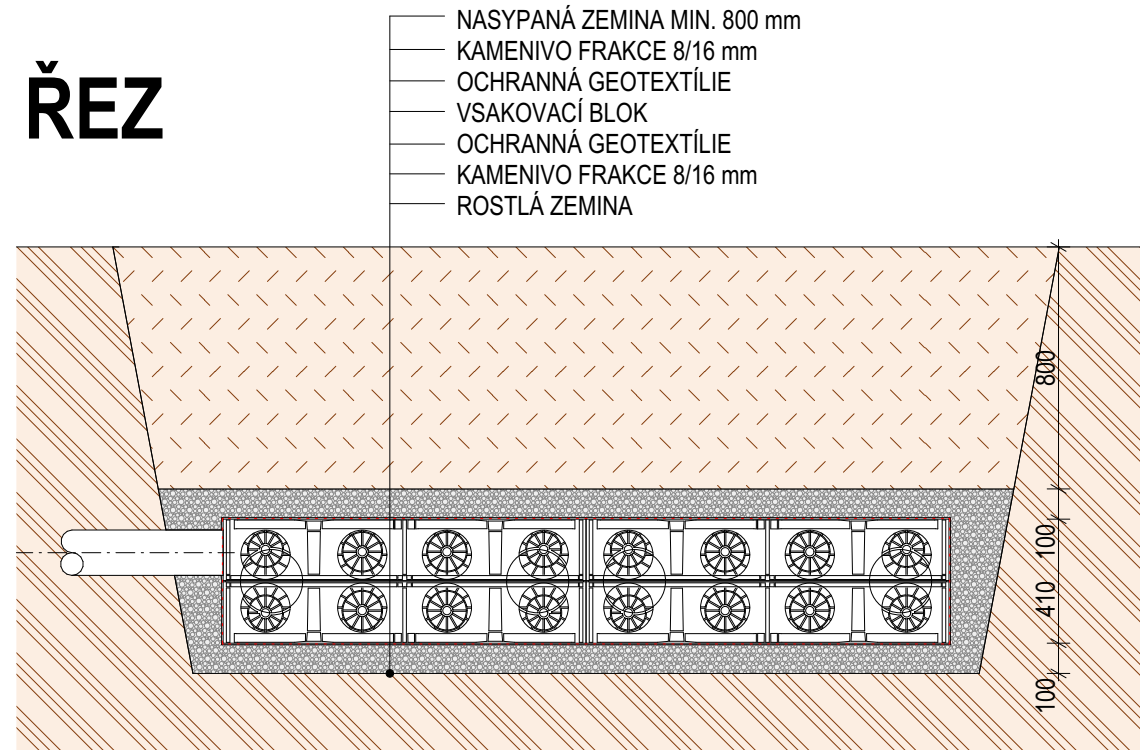

PŮDORYS

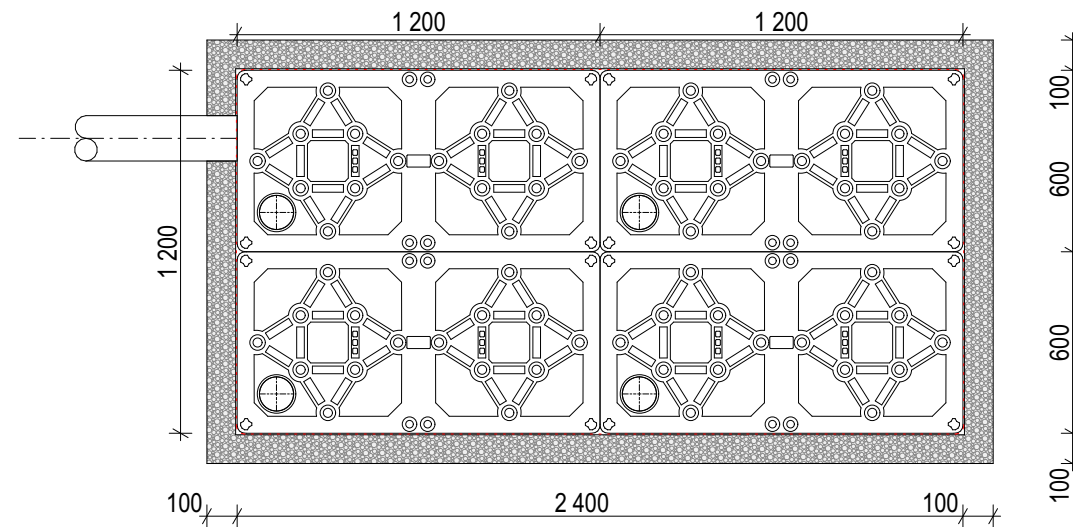

PŪDORYS

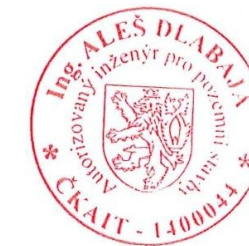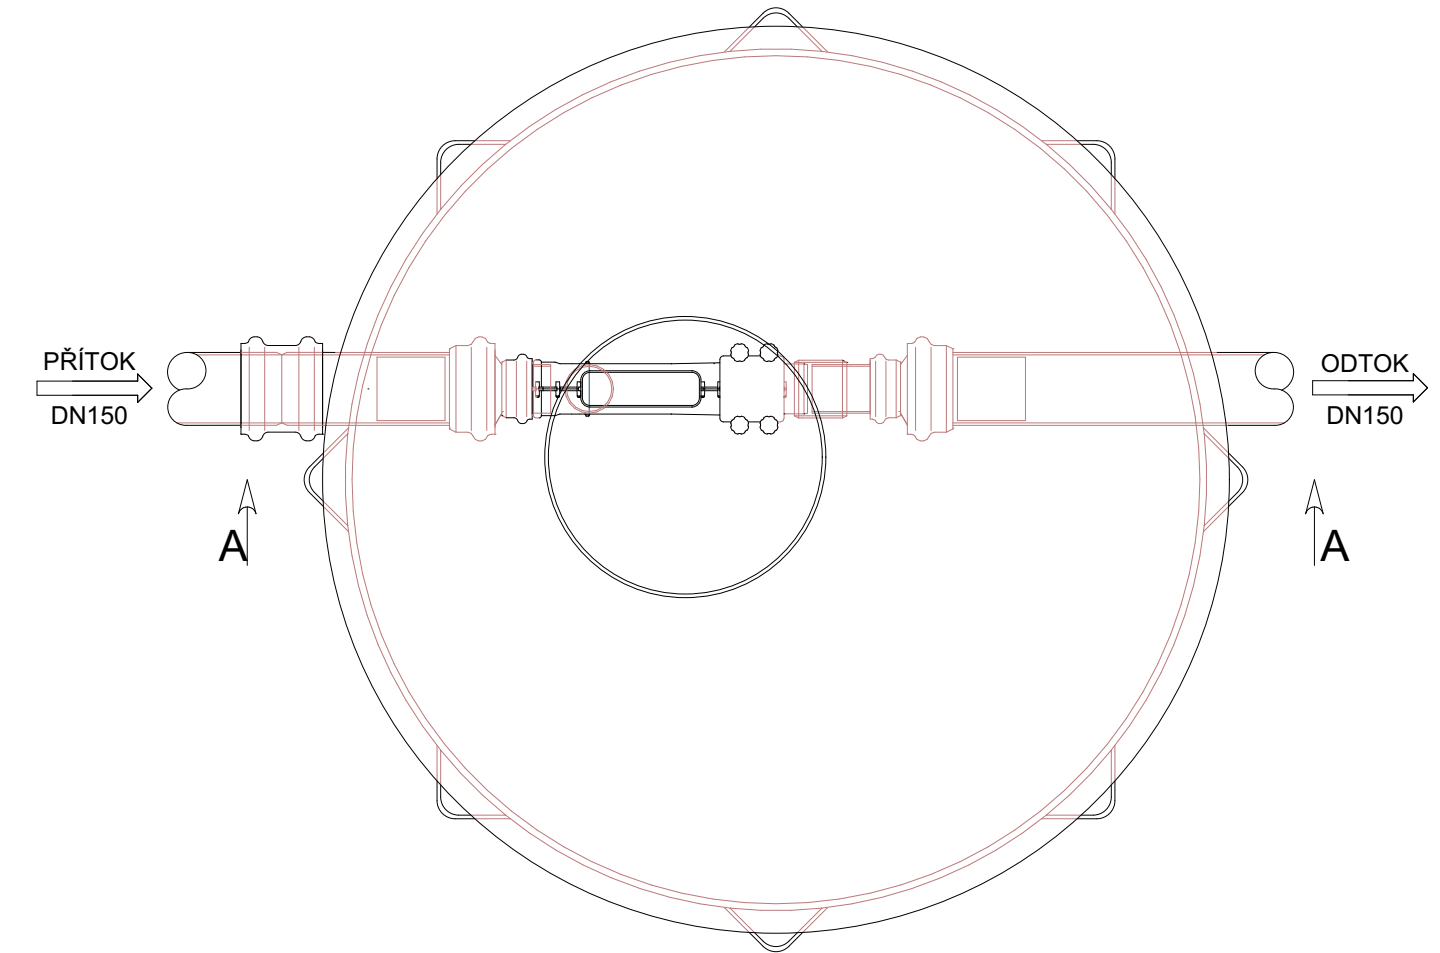

	Projekce: Projektant: Zodp. projektant:	DLABAJA s.r.o. Ing. Pavel Jenerál Ing. Aleš Dlabaja	Janáček 168 676 02 Mor. Budějovice IČ: 01646311 DIČ: CZ01646311
	Investor: Sídlo investora: Místo stavby:	Obec Nové Syrovice Nové Syrovice 2, 675 41 Nové Syrovice parcela č. 96/1 a parcela č. st122 v k.ú. Nové Syrovice (706795)	datum: 8/2024 stupeň PD: DSP stav. úřad: MB formát: 3xA4 měřítko: 1:25
D.2.3 STAVEBNÉ KONSTRUKČNÍ ŘEŠENÍ			Č.v. D.2.3.9
AKCE: NOVÉ SYROVICE - PŘÍSTAVBA TŘÍDY PRO DĚTSKOU SKUPINU K ZŠ A MŠ DEŠŤOVÁ VODA			