



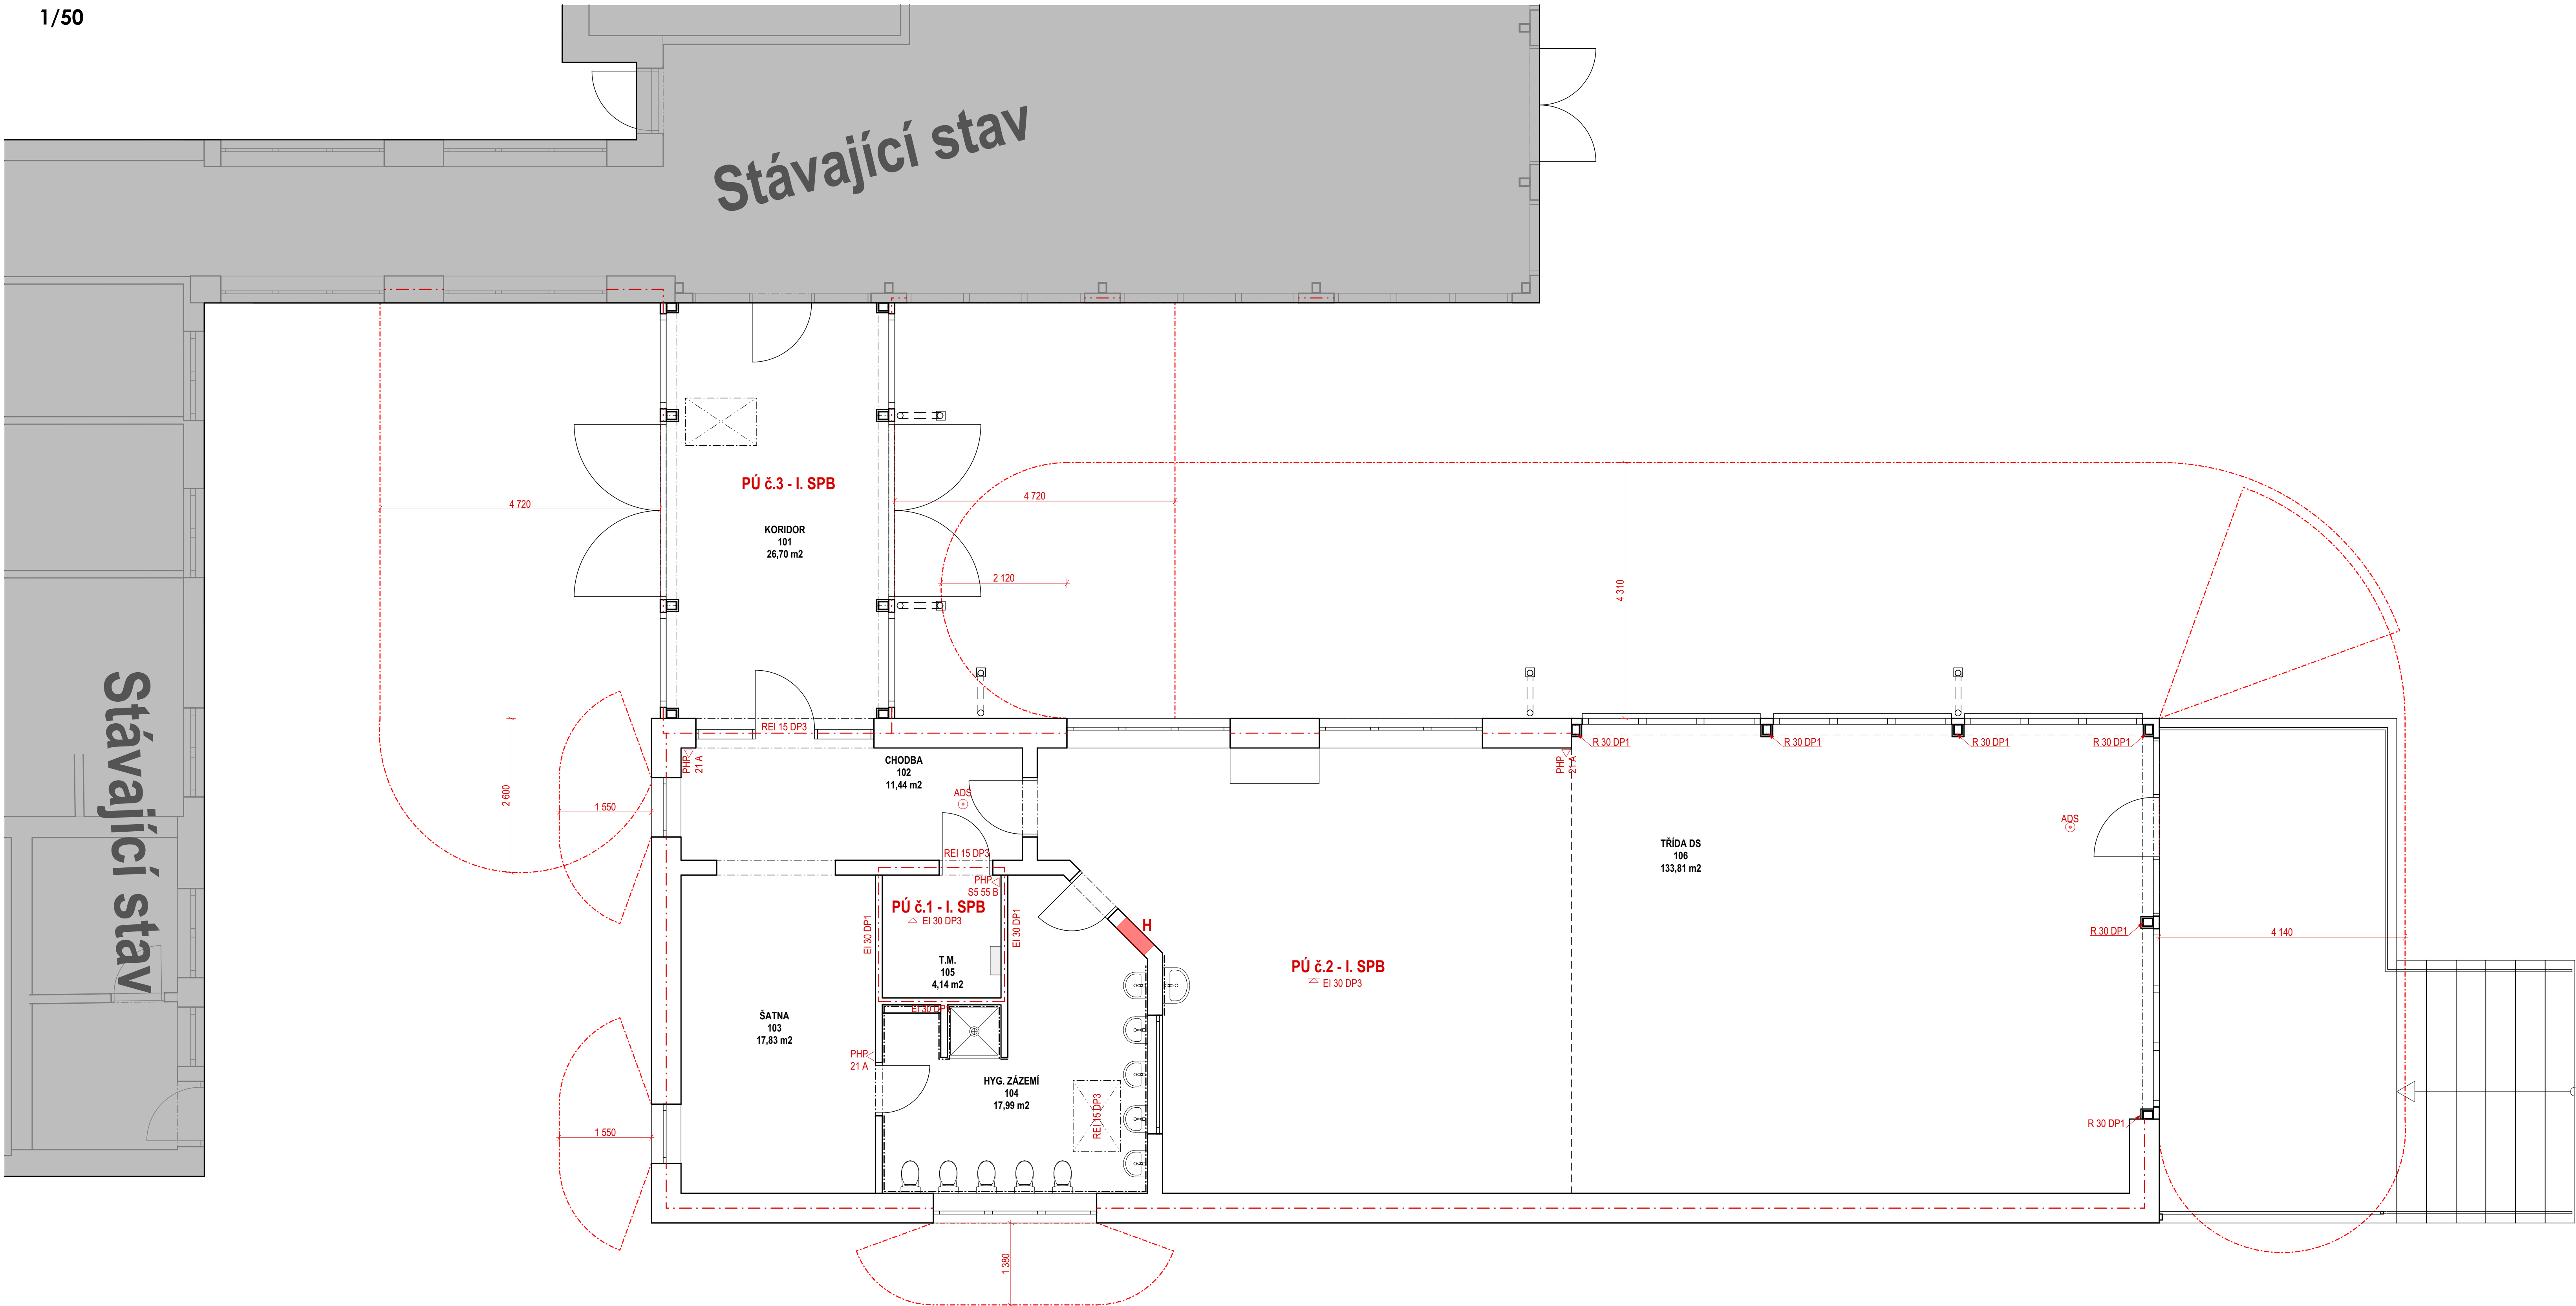

Tabulka místností 1.NP				
Č.	Název místnosti	Plocha (m2)	Nákladní vrstva	Povrchová úprava zdi
101	KORIDOR	26,70	Keramická dlažba	Omítka
102	CHODBA	11,44	Keramická dlažba	Omítka
103	ŠATNA	17,83	Keramická dlažba	Omítka
104	HYG. ZÁZEMÍ	17,99	Keramická dlažba	Omítka + obklad
105	T.M.	4,14	Keramická dlažba	Omítka
106	TRÍDA DS	133,81	Koberec	Omítka
		211,91 m²		

LEGENDA ZNAČEK
○ ADS ZÁŘÍZENÍ AUTONOMNÍ DETEKCE A SIGNALIZACE
◁ PHP 21 A PŘENOSNÝ HASÍČÍ PŘÍSTROJ (+HASÍČÍ SCHOPNOST A TRÍDA POŽÁRU)
■ H HADICOVÝ SYSTÉM (VNITŘNÍ NÁSTĚNNÝ HYDRANT) D 25 S TVAROVÉ STÁLOU HADICÍ DÉLKY 20 m (650X650X250mm)

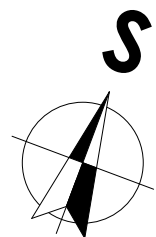

0,000 = xxxxx m.n.m Bpv. / souřadnicový systém S-JTSK

	Projekce: Projektant: Zodp. projektant:	DLABAJA s.r.o. Ing. Pavel Jenerál Ing. Aleš Dlabaja	Janáčko 168 676 02 Mar. Bučejovice IČ: 01646311 DIČ: CZ01646311
	Investor: Sídlo investora: Místo stavby:	Obec Nové Sýrovce Nové Sýrovce 2, 675 41 Nové Sýrovce parceła č. 96/1 a parceła č. s1122 v k.ú. Nové Sýrovce [706795]	datum: 8/2024 stupeň PD: DSP stav. úřad: MB formát: 12xA4 měřítko: 1:50
D.3 POŽÁRNĚ BEZPEČNOSTNÍ ŘEŠENÍ AKCE: NOVÉ SYROVCE - PŘÍSTAVBA TRÍDY PRO DĚTSKOU SKUPINU K ZŠ A MŠ PŮDORYS PBŘ			Č.V. D.3.1