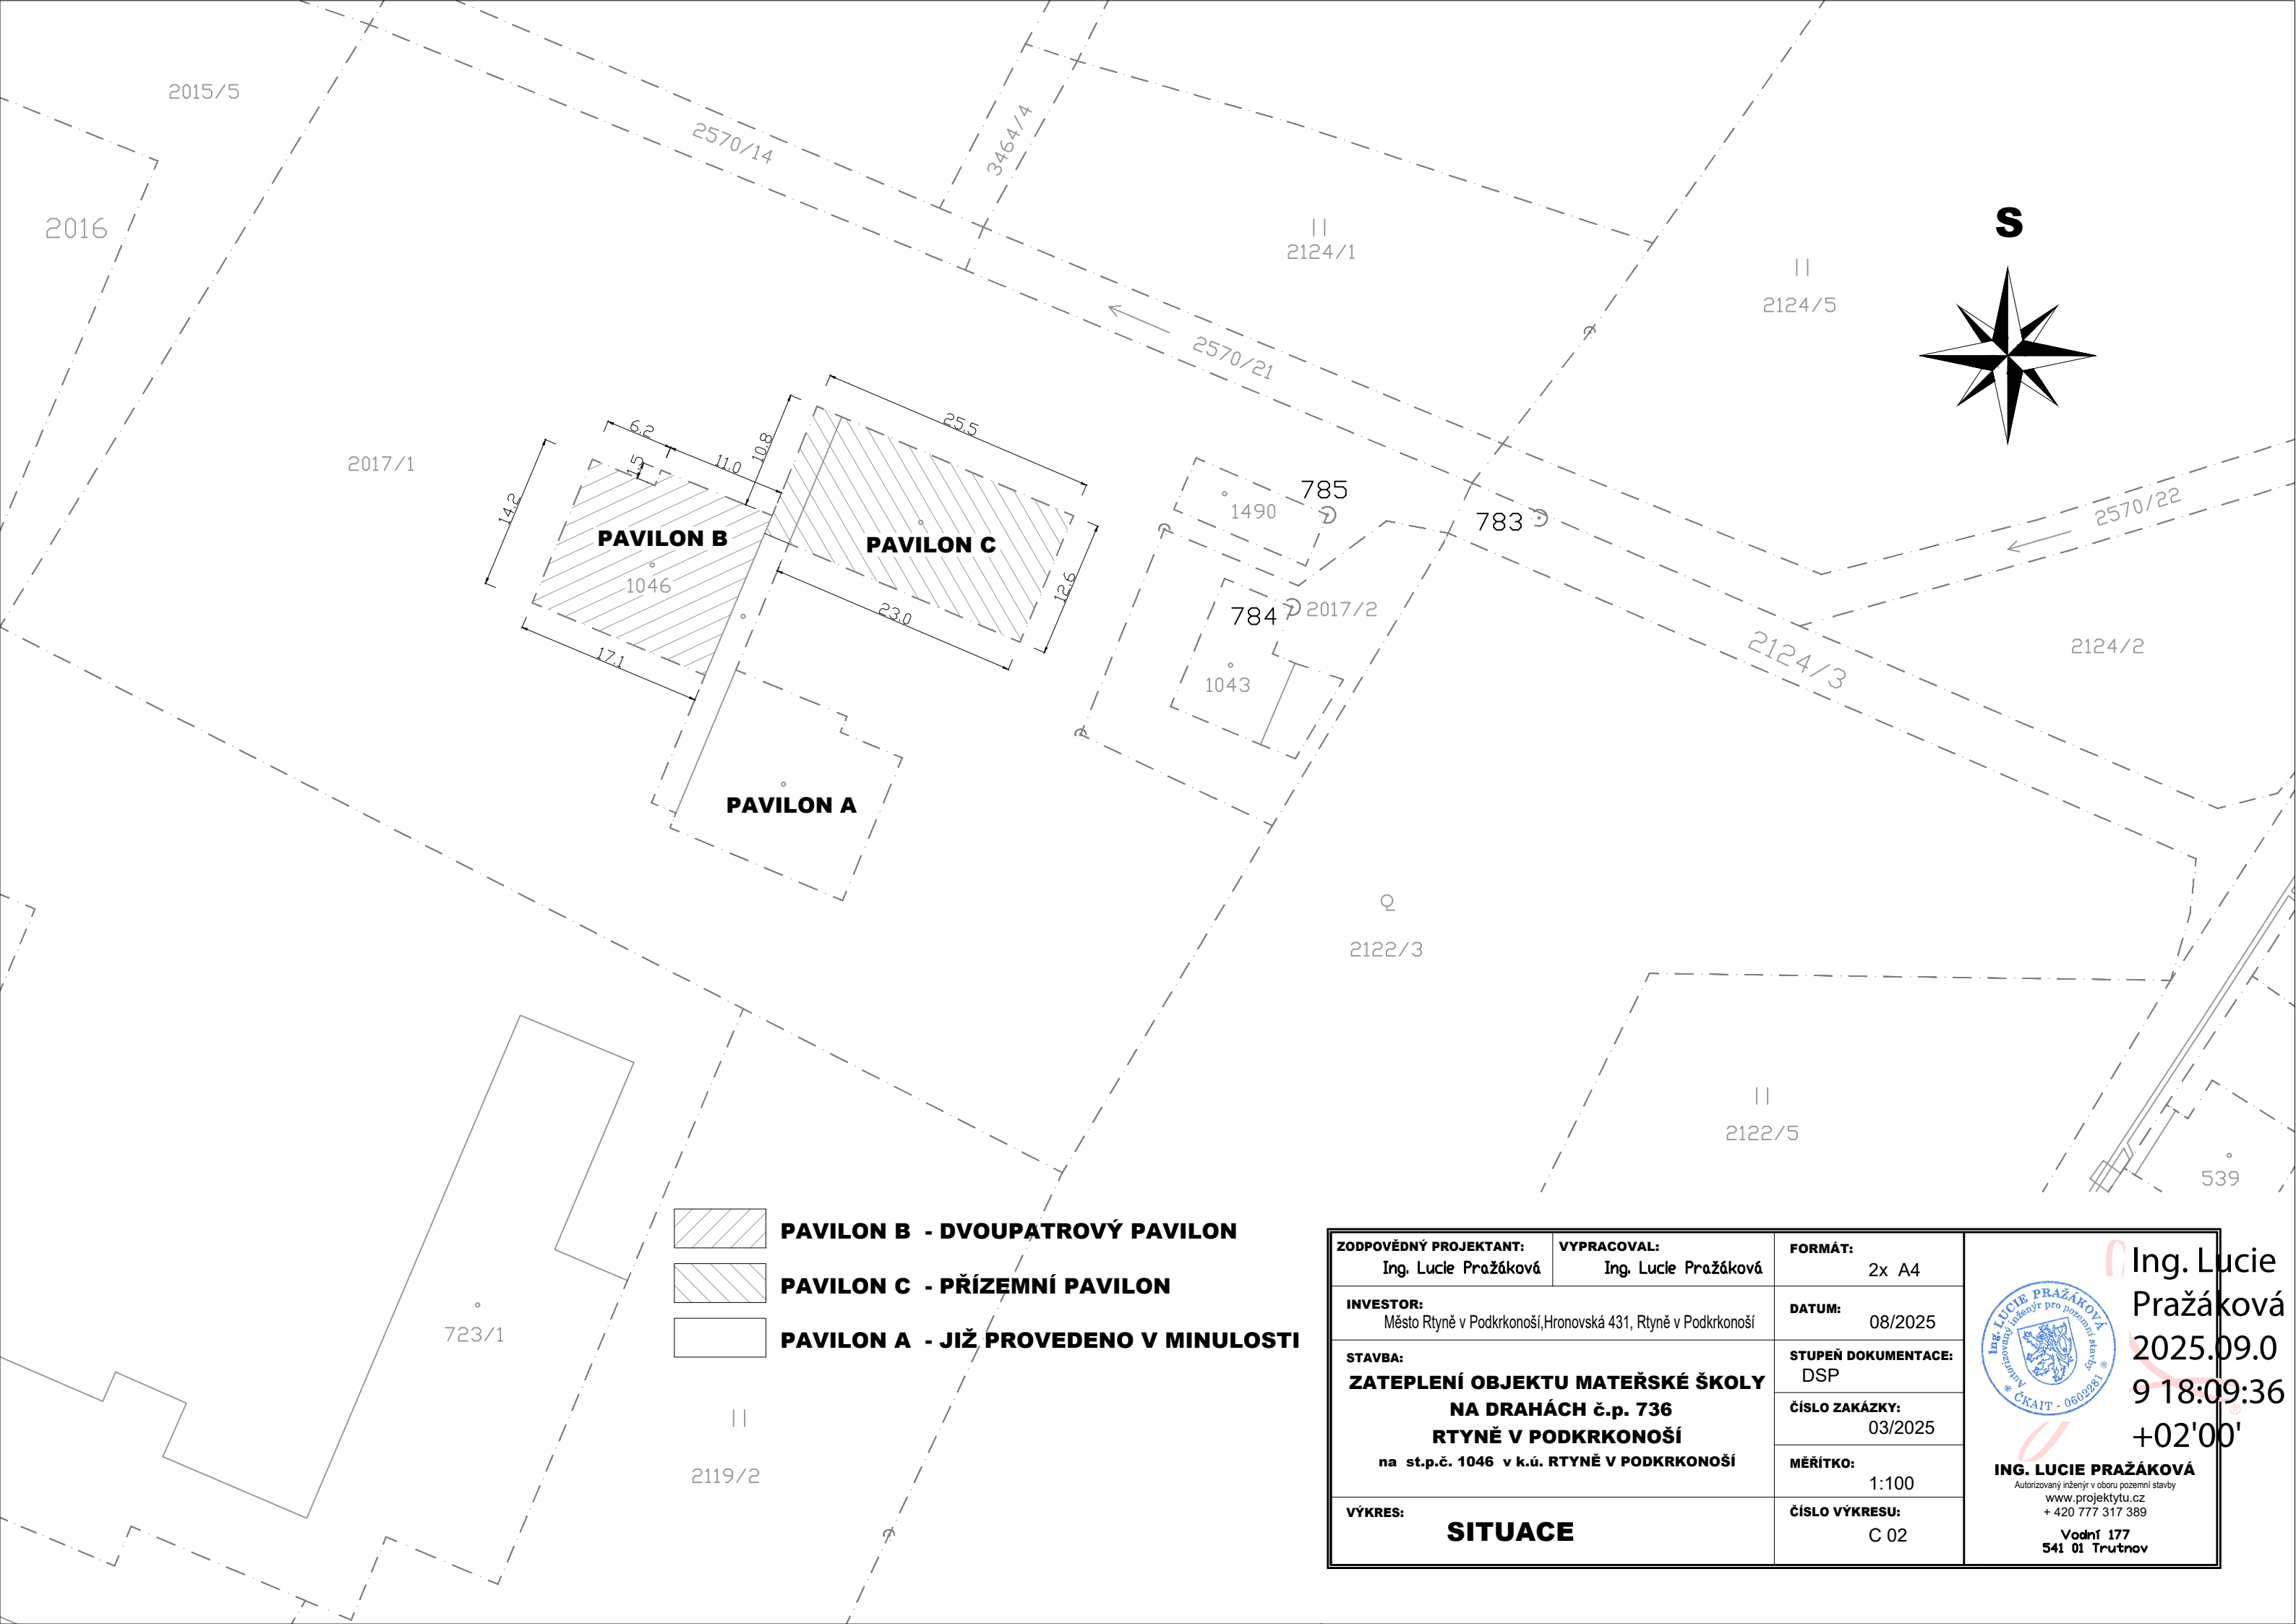


- PAVILON B - DVOUPATROVÝ PAVILON
- PAVILON C - PŘÍZEMNÍ PAVILON
- PAVILON A - JIŽ PROVEDENO V MINULOSTI

ZODPOVĚDNÝ PROJEKTANT: Ing. Lucie Pražáková	VYPRACOVAL: Ing. Lucie Pražáková	FORMÁT: 2x A4	 Ing. L Pražá 2025. 9 18:0 +02'0 ING. LUCIE PRAŽÁKOVÁ Autorizovaný inženýr v oboru pozemní stavby www.projektytu.cz + 420 777 317 389 Vodní 177 541 01 Trutnov
INVESTOR: Město Rtyně v Podkrkonoší, Hronovská 431, Rtyně v Podkrkonoší	DATUM: 08/2025	STUPEŇ DOKUMENTACE: DSP	
STAVBA: ZATEPLENÍ OBJEKTU MATEŘSKÉ ŠKOLY NA DRAHÁCH č.p. 736 RTYNĚ V PODKRKONOŠÍ na st.p.č. 1046 v k.ú. RTYNĚ V PODKRKONOŠÍ	ČÍSLO ZAKÁZKY: 03/2025	MĚŘÍTKO: 1:100	
	ČÍSLO VÝKRESU: C 02		
VÝKRES: SITUACE			