


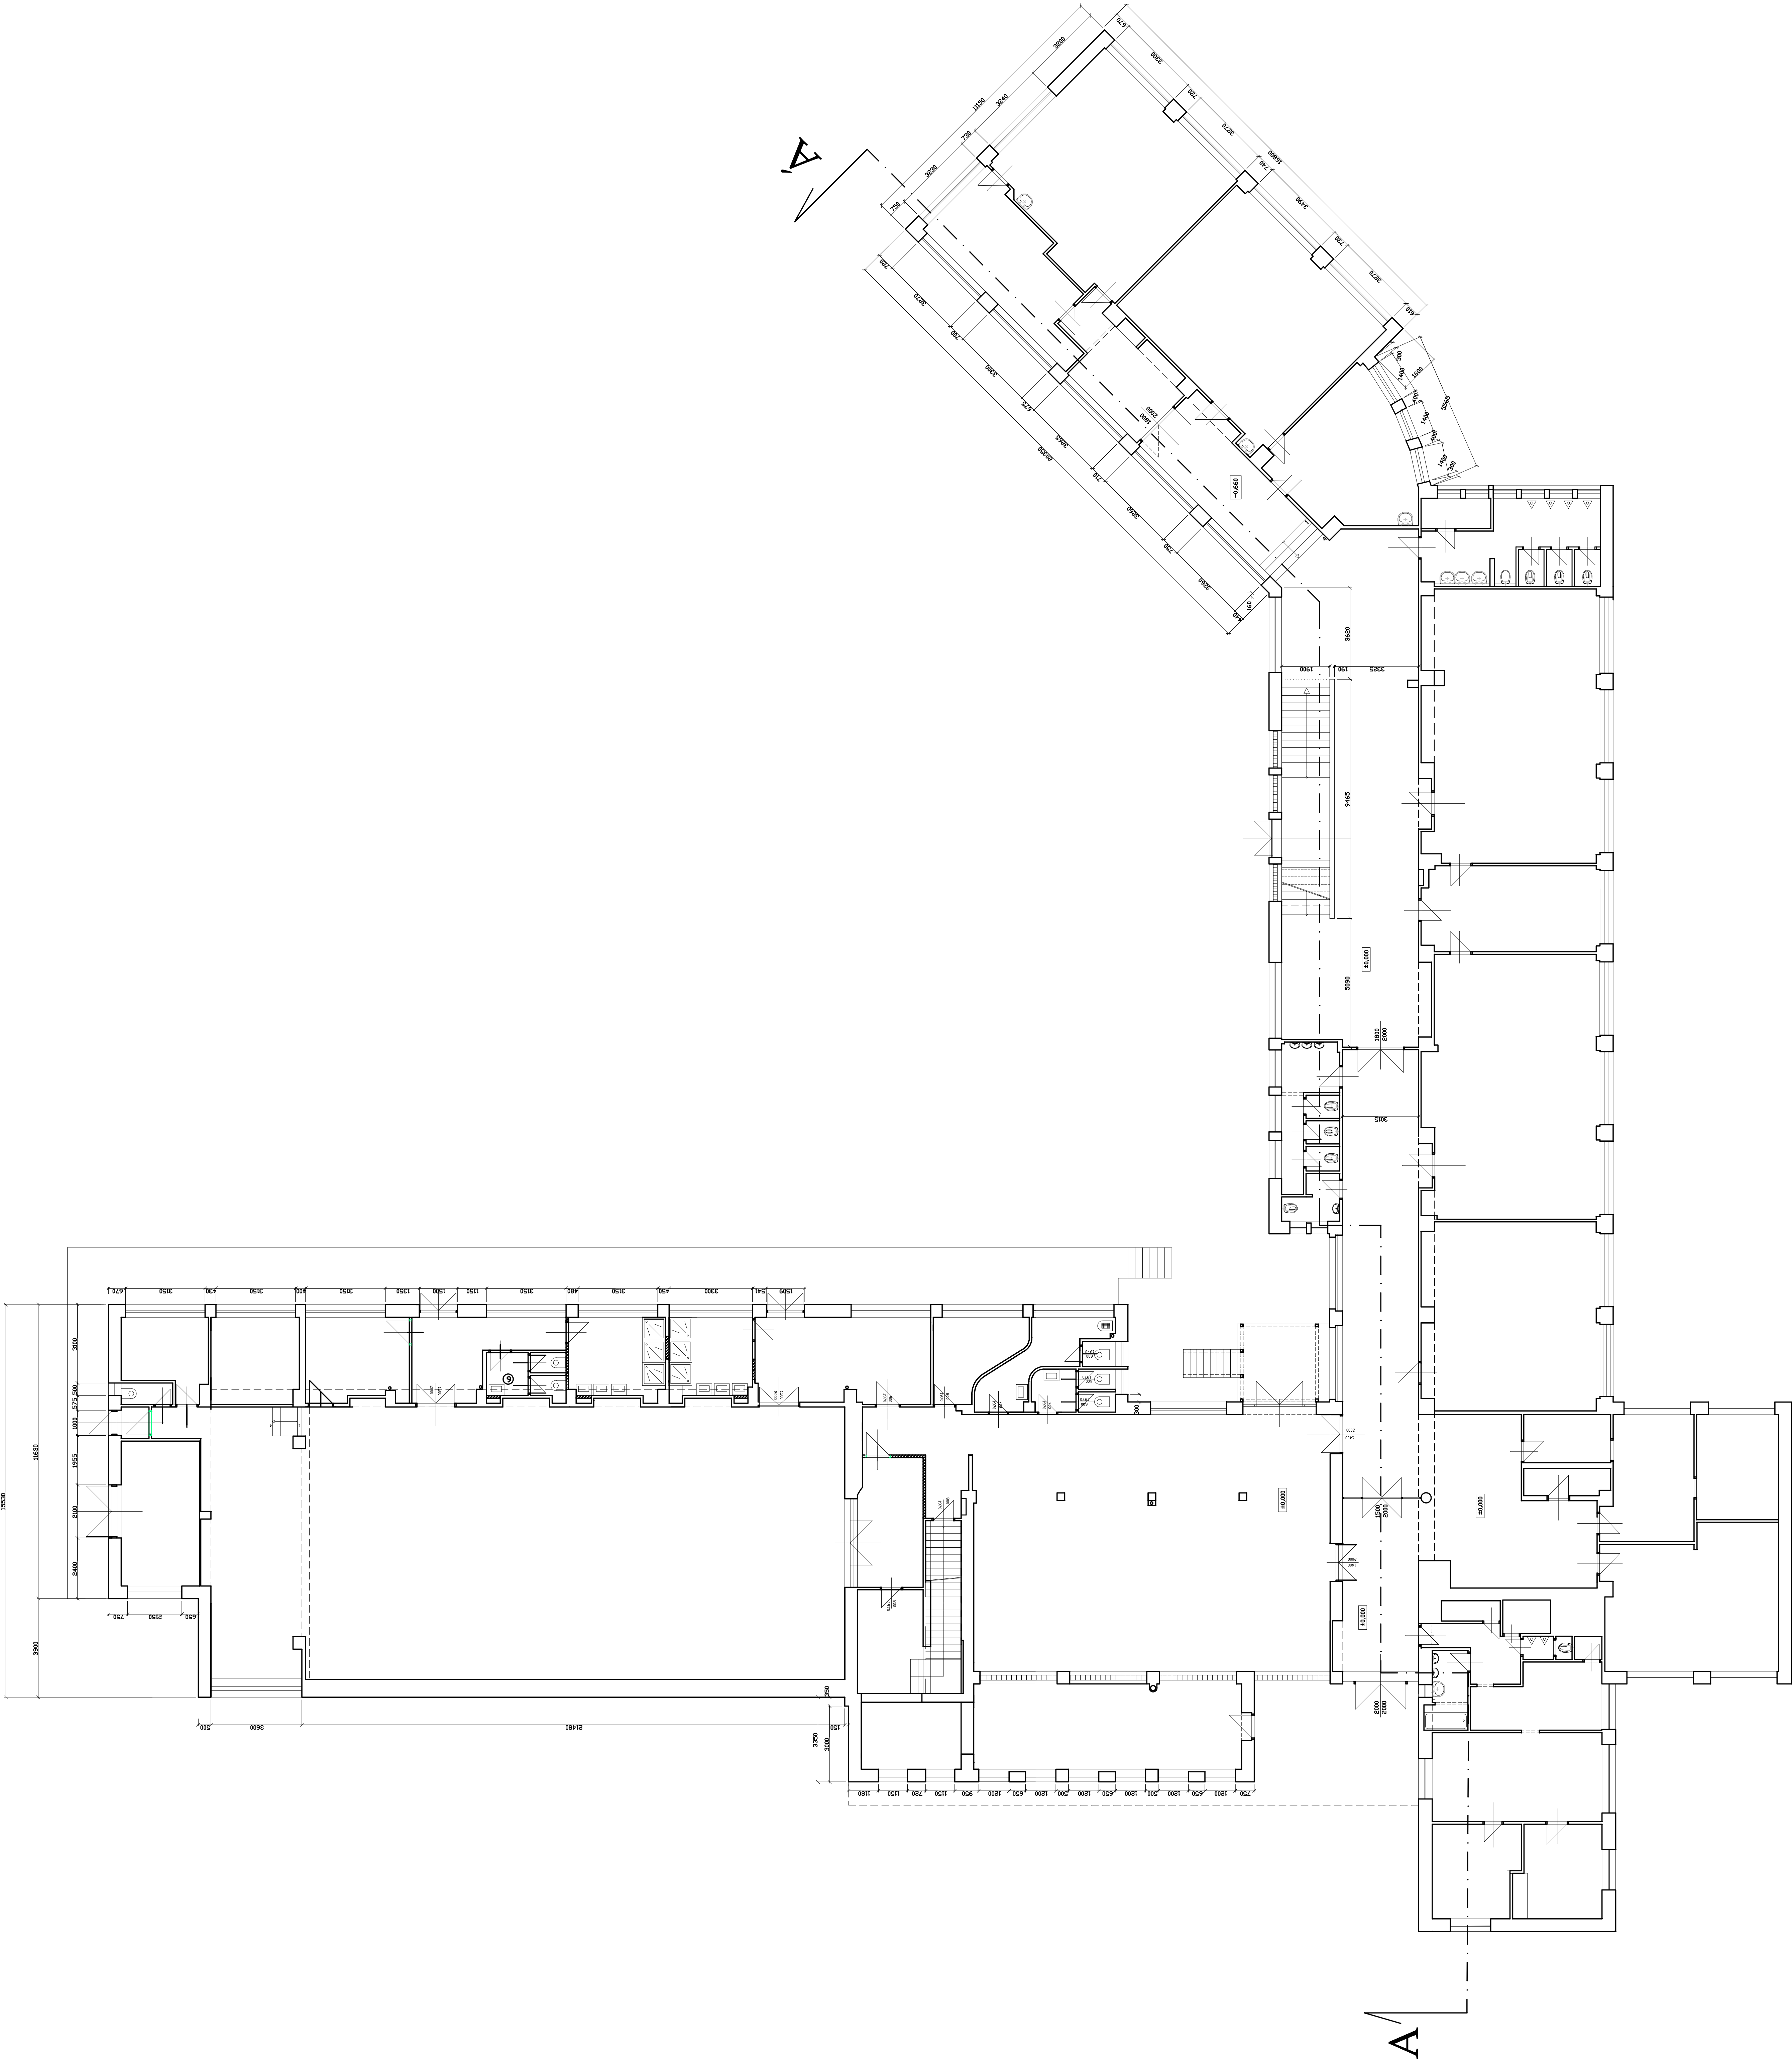

Název: Stavění úprav a údržba 25 v obci Ledeč		Zodpovědný projektant: Ing. Miroslav Březina	
Město: Ledeč		Vytvořeno: Ing. Miroslav Březina	
Investor: OBČ. ÚSTŘEDÍ		Stupeň dokumentace: PRŮBĚH PRŮJ. A. STAV. POKLAD	
Obj. ARCHITECTONICKO-STAVĚBNÍ BŘEŽIN		Datum: ŘÍJEN 2014	
STAV. STAV - PŮDORYS 1.NP		Výčet: 6	
		Měřítko: 1 : 100	
		22	