



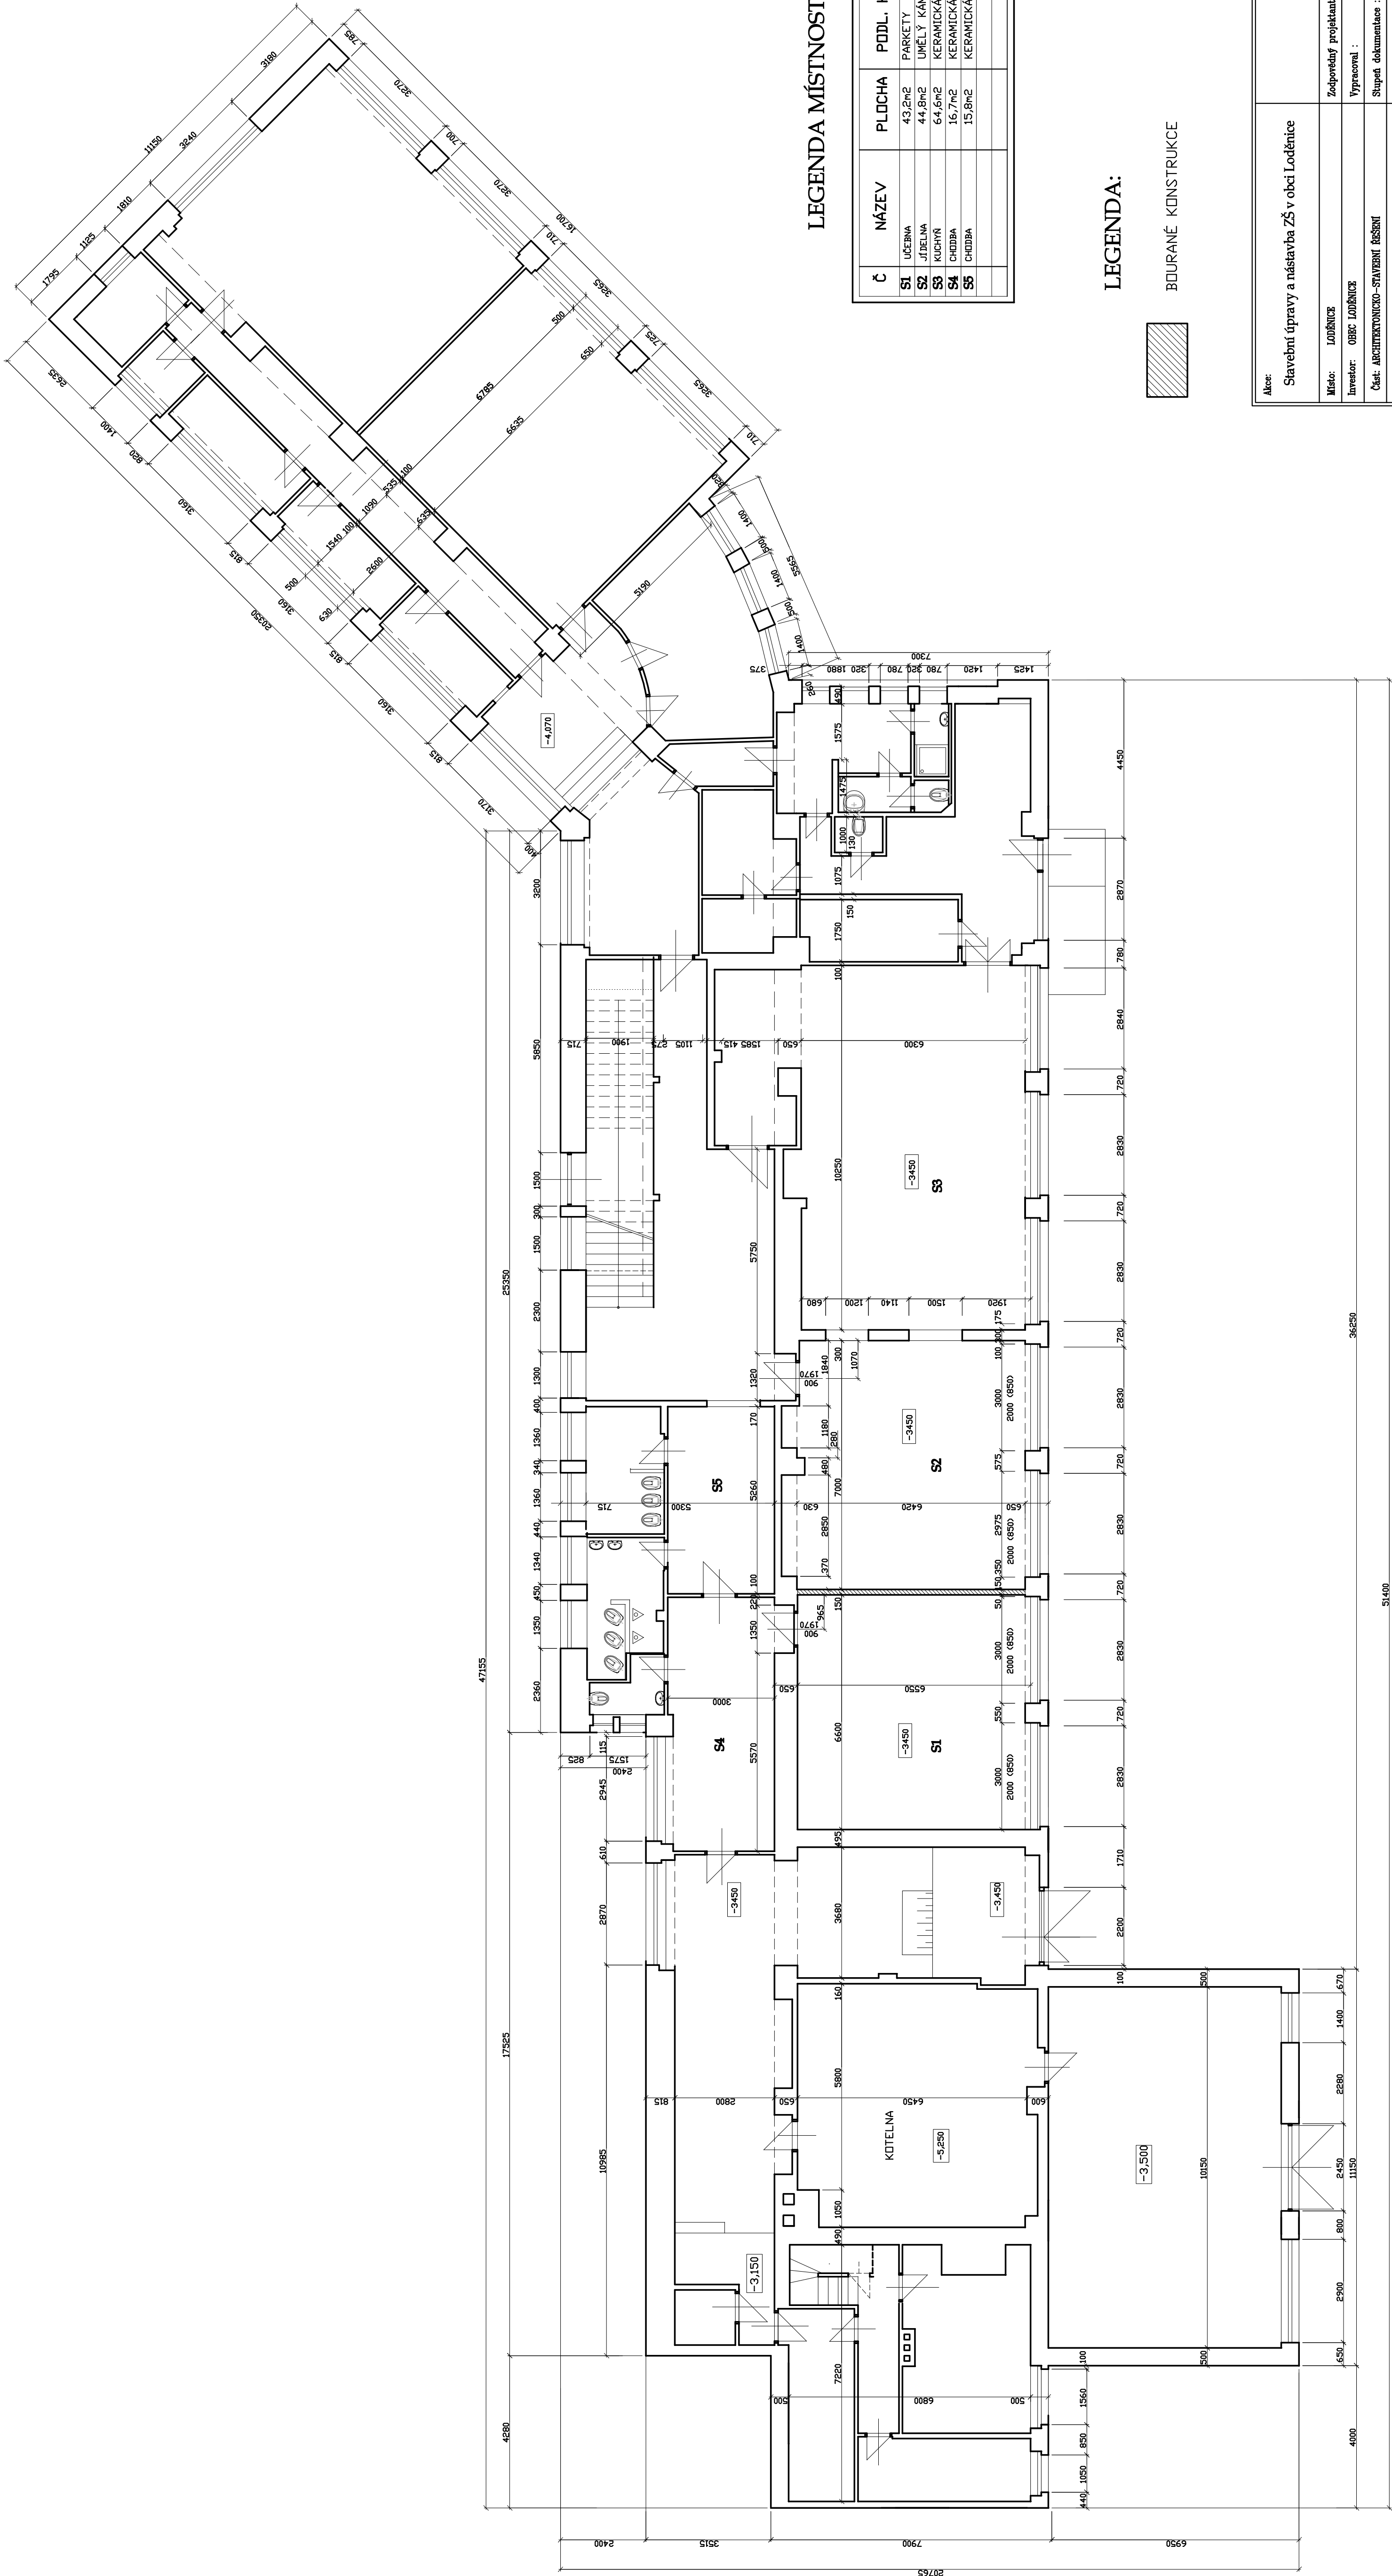

LEGENDA MÍSTNOSTÍ

Č	NÁZEV	PLOCHA	PODL. KRYTINA
S1	LOŽNICE	43,2m ²	PARKETY
S2	JÍDELNA	44,5m ²	UMĚLÝ KÁMEN
S3	KUCHYŇ	64,5m ²	KERAMICKÁ DLAŽBA
S4	CHODBA	16,7m ²	KERAMICKÁ DLAŽBA
S5	CHODBA	15,8m ²	KERAMICKÁ DLAŽBA

LEGENDA:

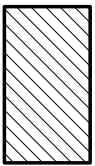

BOURANÉ KONSTRUKCE

Akce: Stavební úpravy a nástavba ZŠ v obci Lodenice		Zodpovědný projektant : Ing. Miloš Bittman	
Město: Lodenice		Vyráboval : Ing. Miloš Bittman	
Investor: OBEC LODENICE		Stupeň dokumentace : PROJEKT PRO ÚP. A STAV. POVOLENÍ	
Číslo: MCHT/2016/001-01/STAVENÍ ŽÁDOSTI		Datum : ŘÍJEN 2016	
STAV. STAV – PŮDORYS SUTERÉNU		Měřítko : 1 : 100	
		Výše č. 21	