



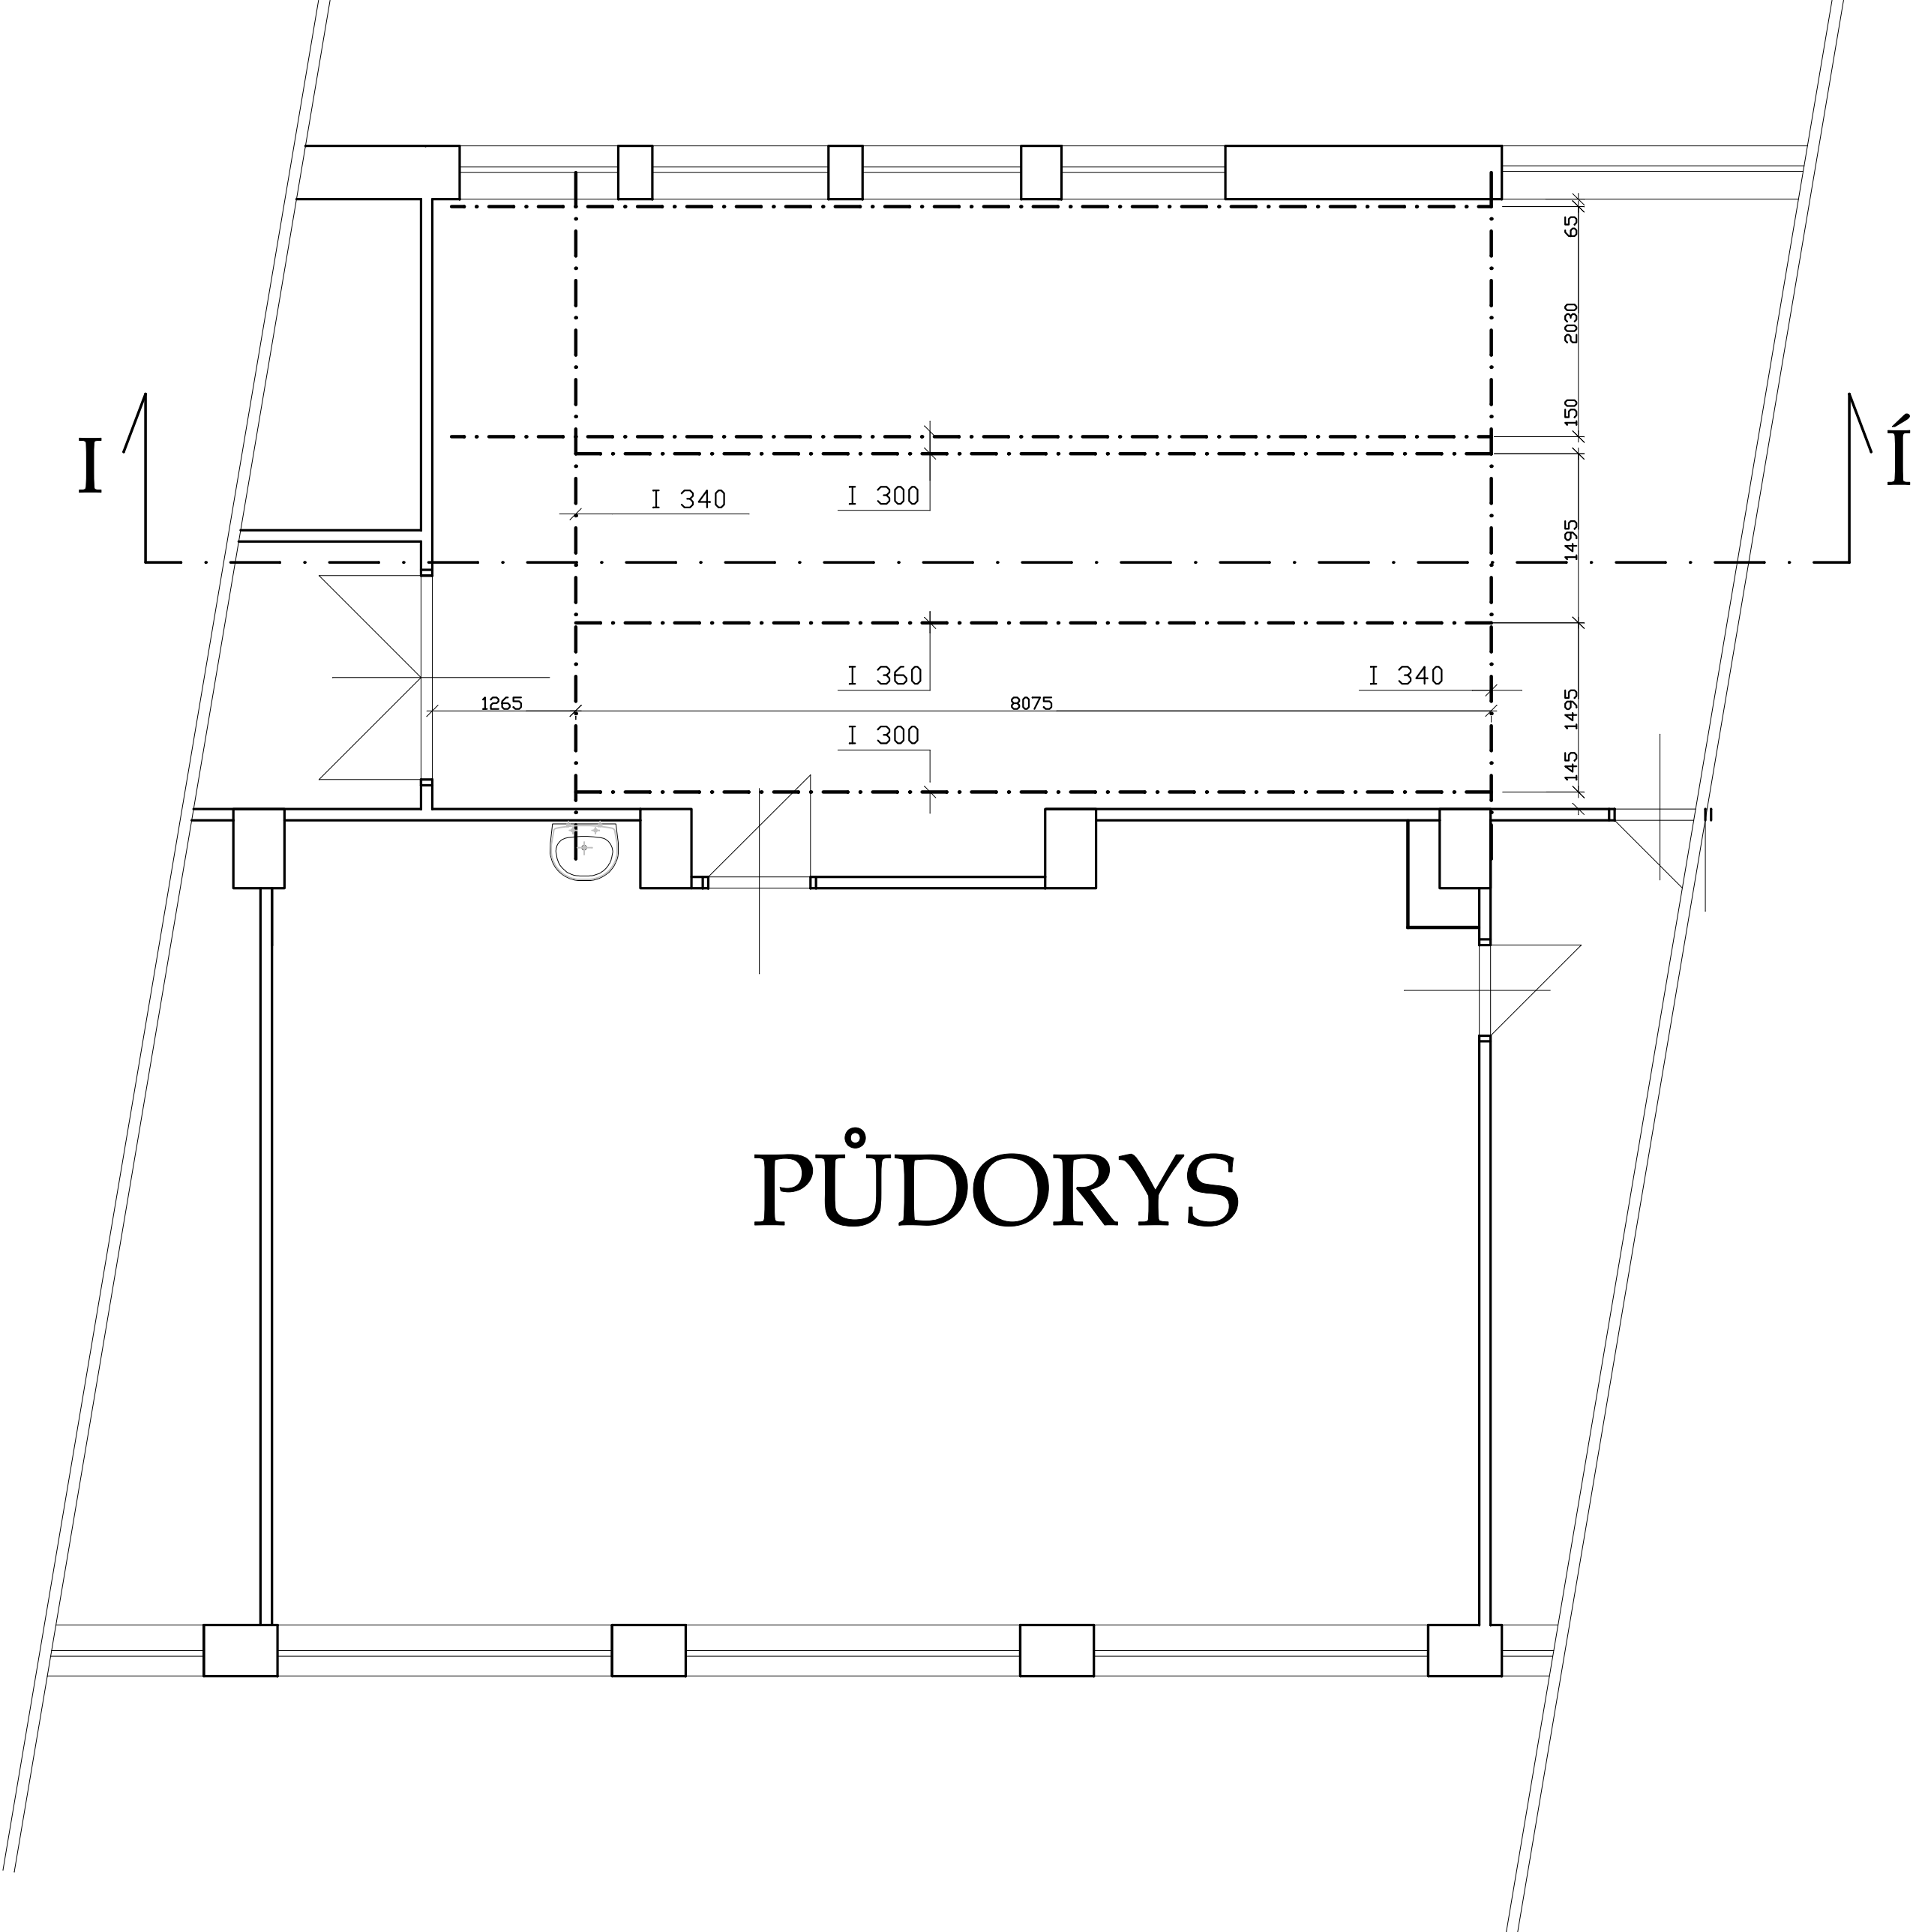

PŮDORYS

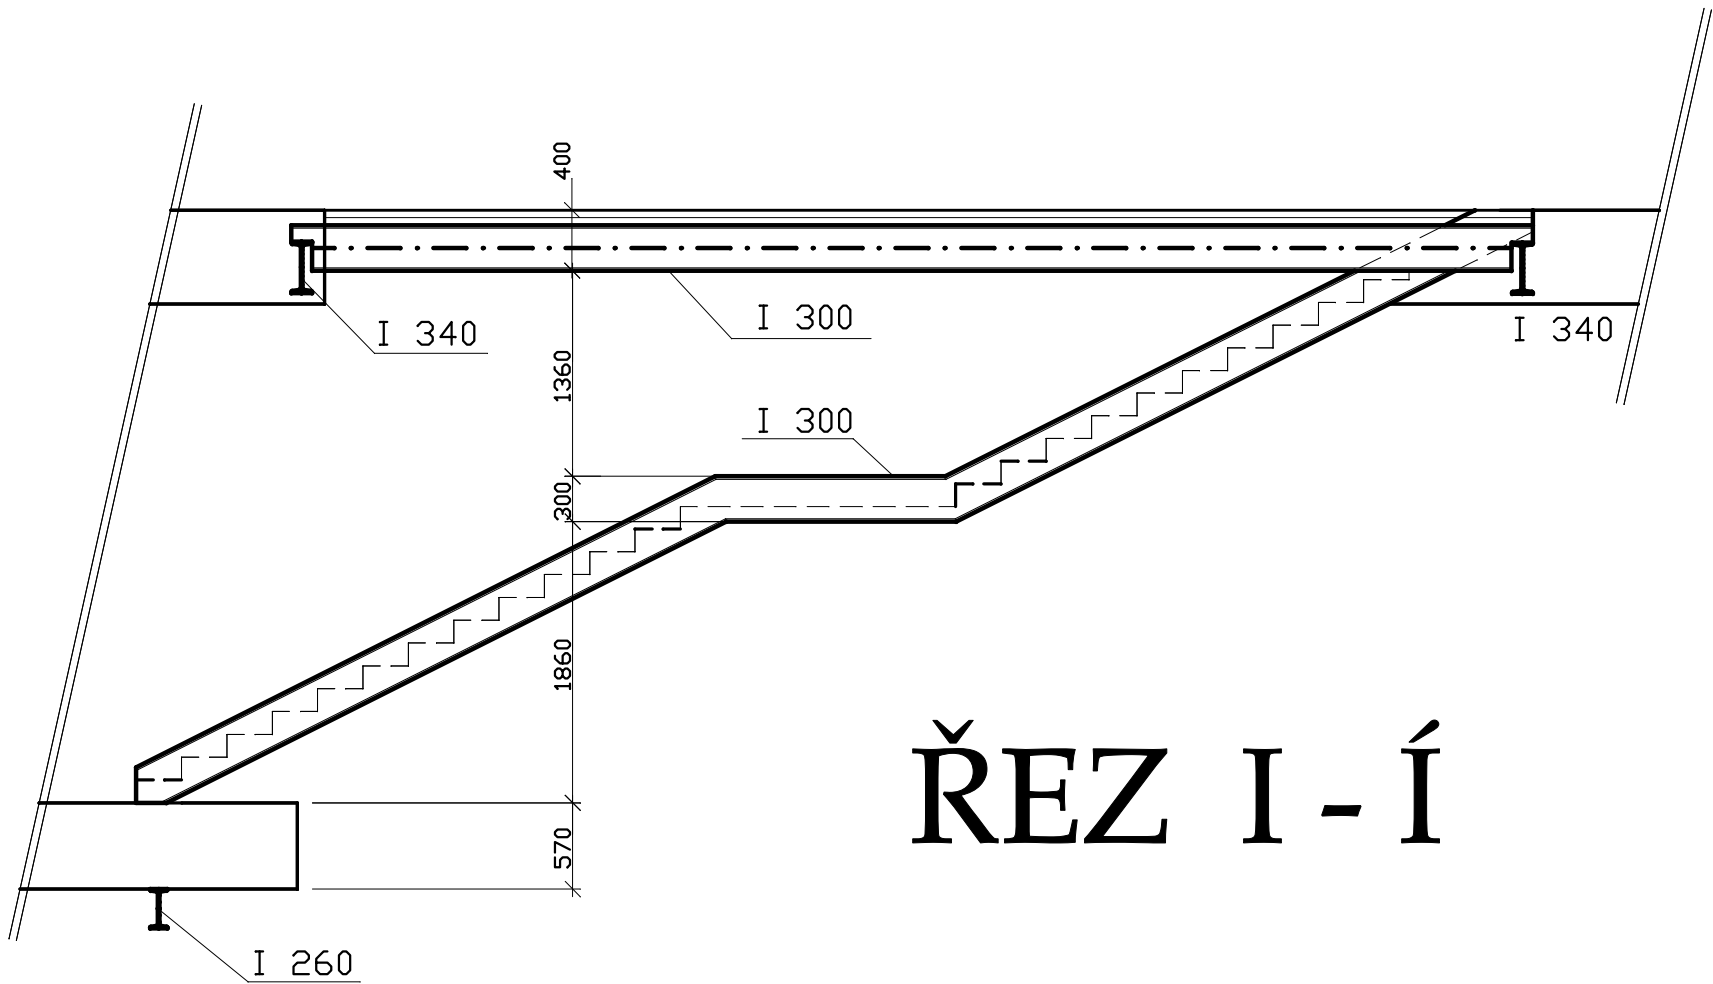

ŘEZ I - Í

Akce: Stavební úpravy a nástavba ZŠ v obci Loděnice			
Místo: LODĚNICE		Zodpovědný projektant :	Ing. Miloš Bittmann
Investor: OBEC LODĚNICE		Vypracoval :	Ing. Miloš Bittmann
Část: TECHNICKO-STAVEBNÍ ŘEŠENÍ		Stupeň dokumentace :	PROJEKT PRO ÚR A STAV. POVOLENÍ
OCELOVÁ KONSTRUKCE SCHODIŠTĚ		Datum : BŘEZEN 2016	Výkres č. 23
		Měřítko : 1 : 100	