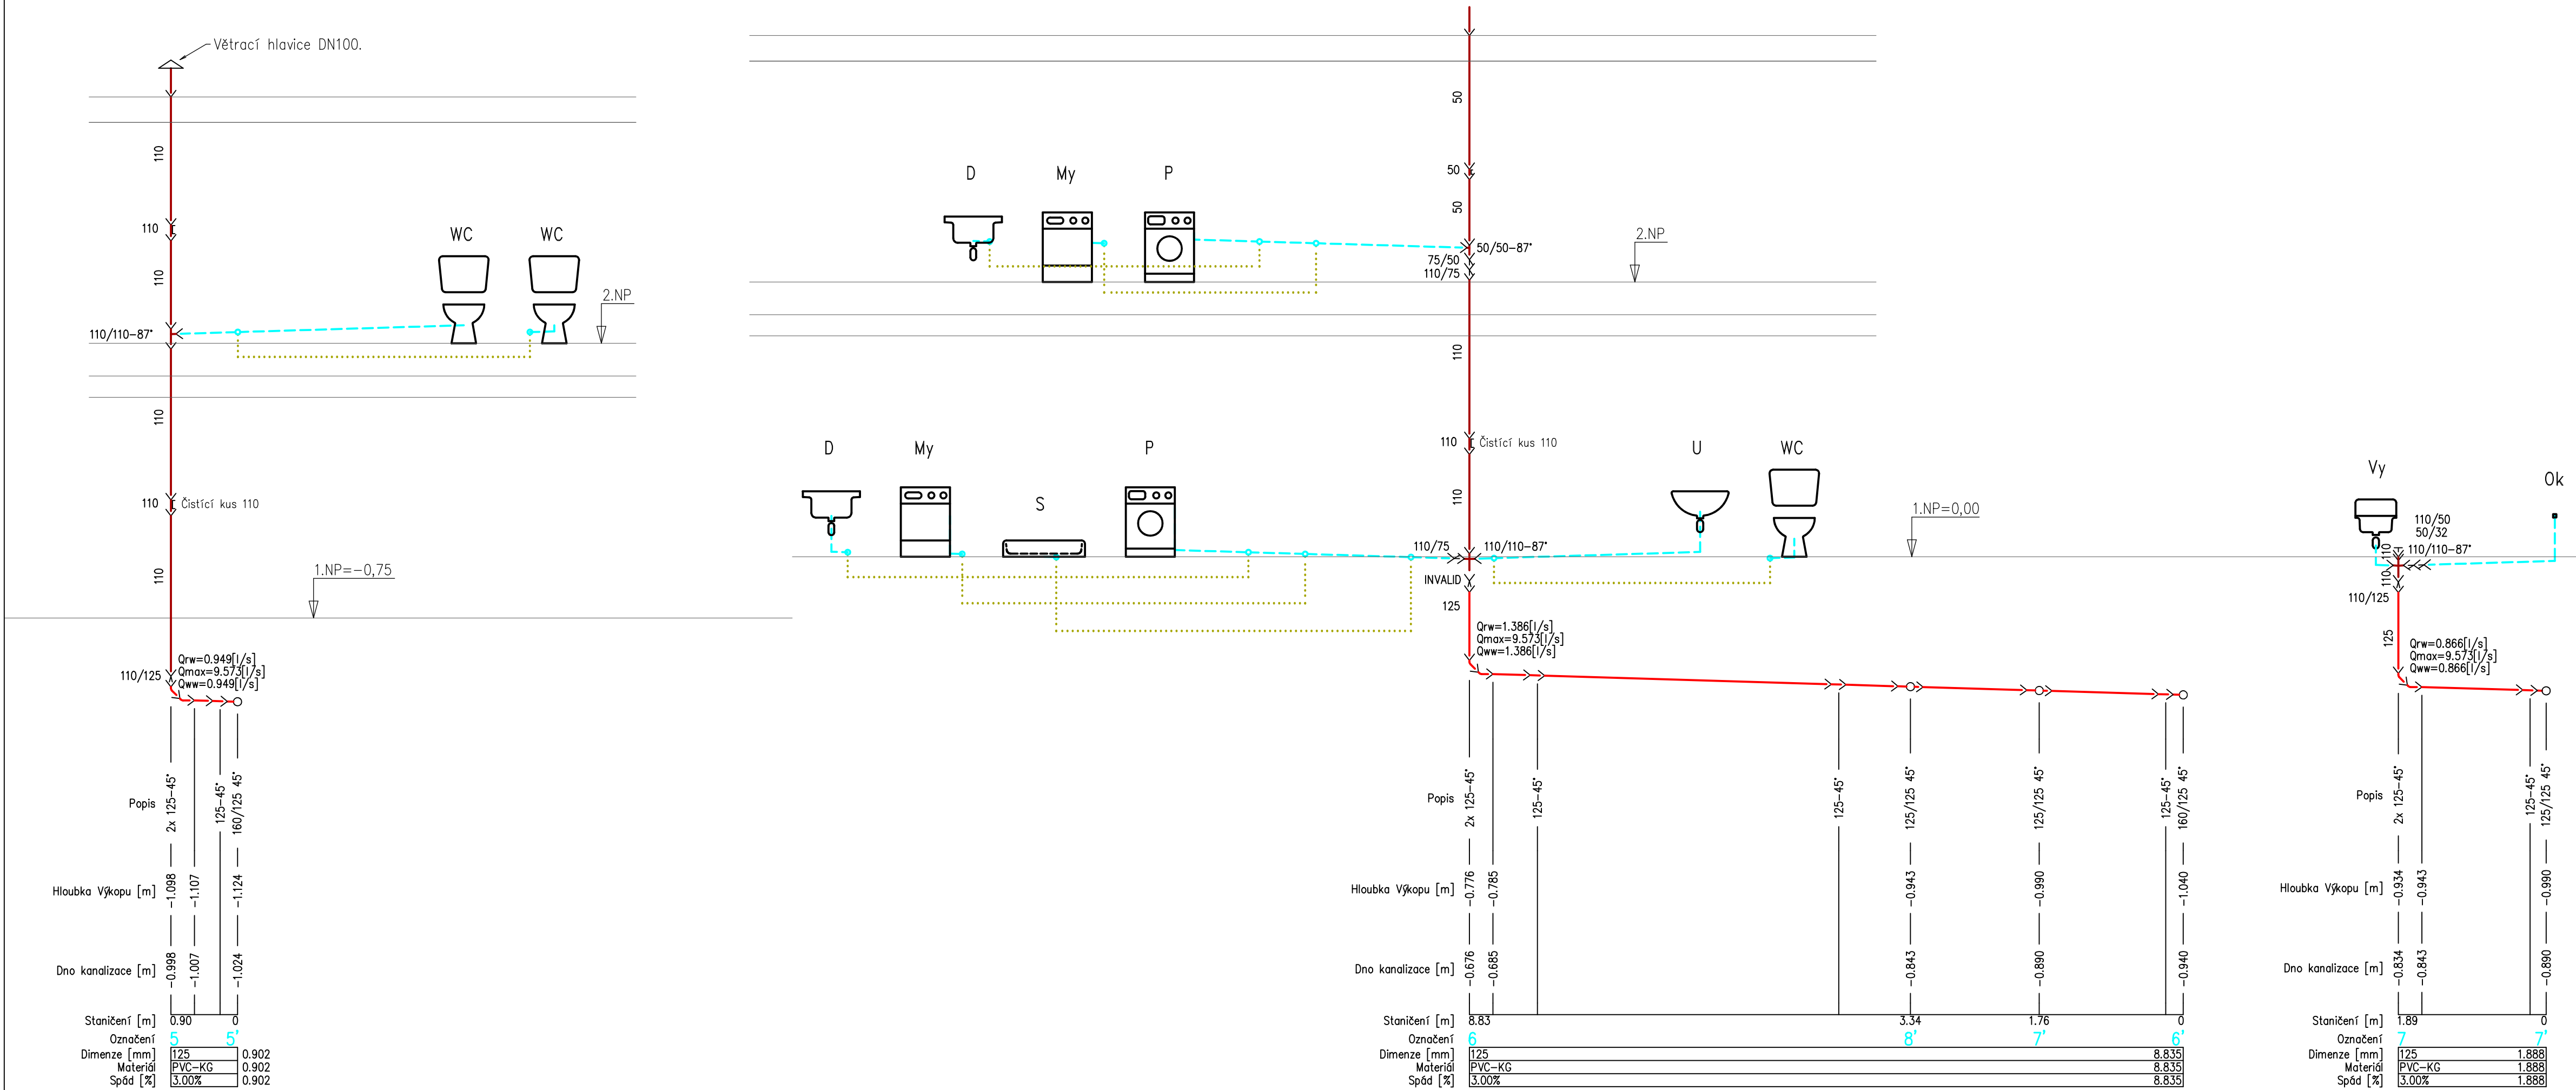


ODPOVĚDNÝ PROJEKTANT HLAVNÍ ARCHITEKT KRESLIL KONTROLOVAL STAVEBNÍK	ING. PETR PICMAUS TOMÁŠ RYNGL ING. HICHEM BOULAOUAD OBEC REPIN, HLAVNÍ 8, 277 33 REPÍN		GENERÁLNÍ PROJEKTANT: BS projekt architektonická a projekční kancelář s.r.o. Nám. Míru 30/16, 276 01 Mělník email: info@bsprojekt.cz tel.: 777440637 www.bsprojekt.cz	
NÁZEV STAVBY	ZSPD POLYFUNKČNÍHO DOMU NA P.Č. ST. 144, K.Ú. ŘEPÍN		ZPRACOVATEL ČÁSTI: BS projekt architektonická a projekční kancelář s.r.o. Nám. Míru 30/16, 276 01 Mělník email: info@bsprojekt.cz tel.: 777440637 www.bsprojekt.cz	
MÍSTO STAVBY STAVEBNÍ OBJEKTY ČÁST OBSAH	ŘEPIN, PARC. Č. st. 144, K.Ú. ŘEPÍN SO 01 - POLYFUNKČNÍ DŮM D.1.2.1 ZDRAVOTNICKÁ		DATUM FORMÁT STUPĚN PD	11/2025 A1 ZSPD-DPS
PŮDORYS 2.NP-KANALIZACE			MĚŘÍTKO 1:50	C. VÝKRESU D.1.2.1.1