


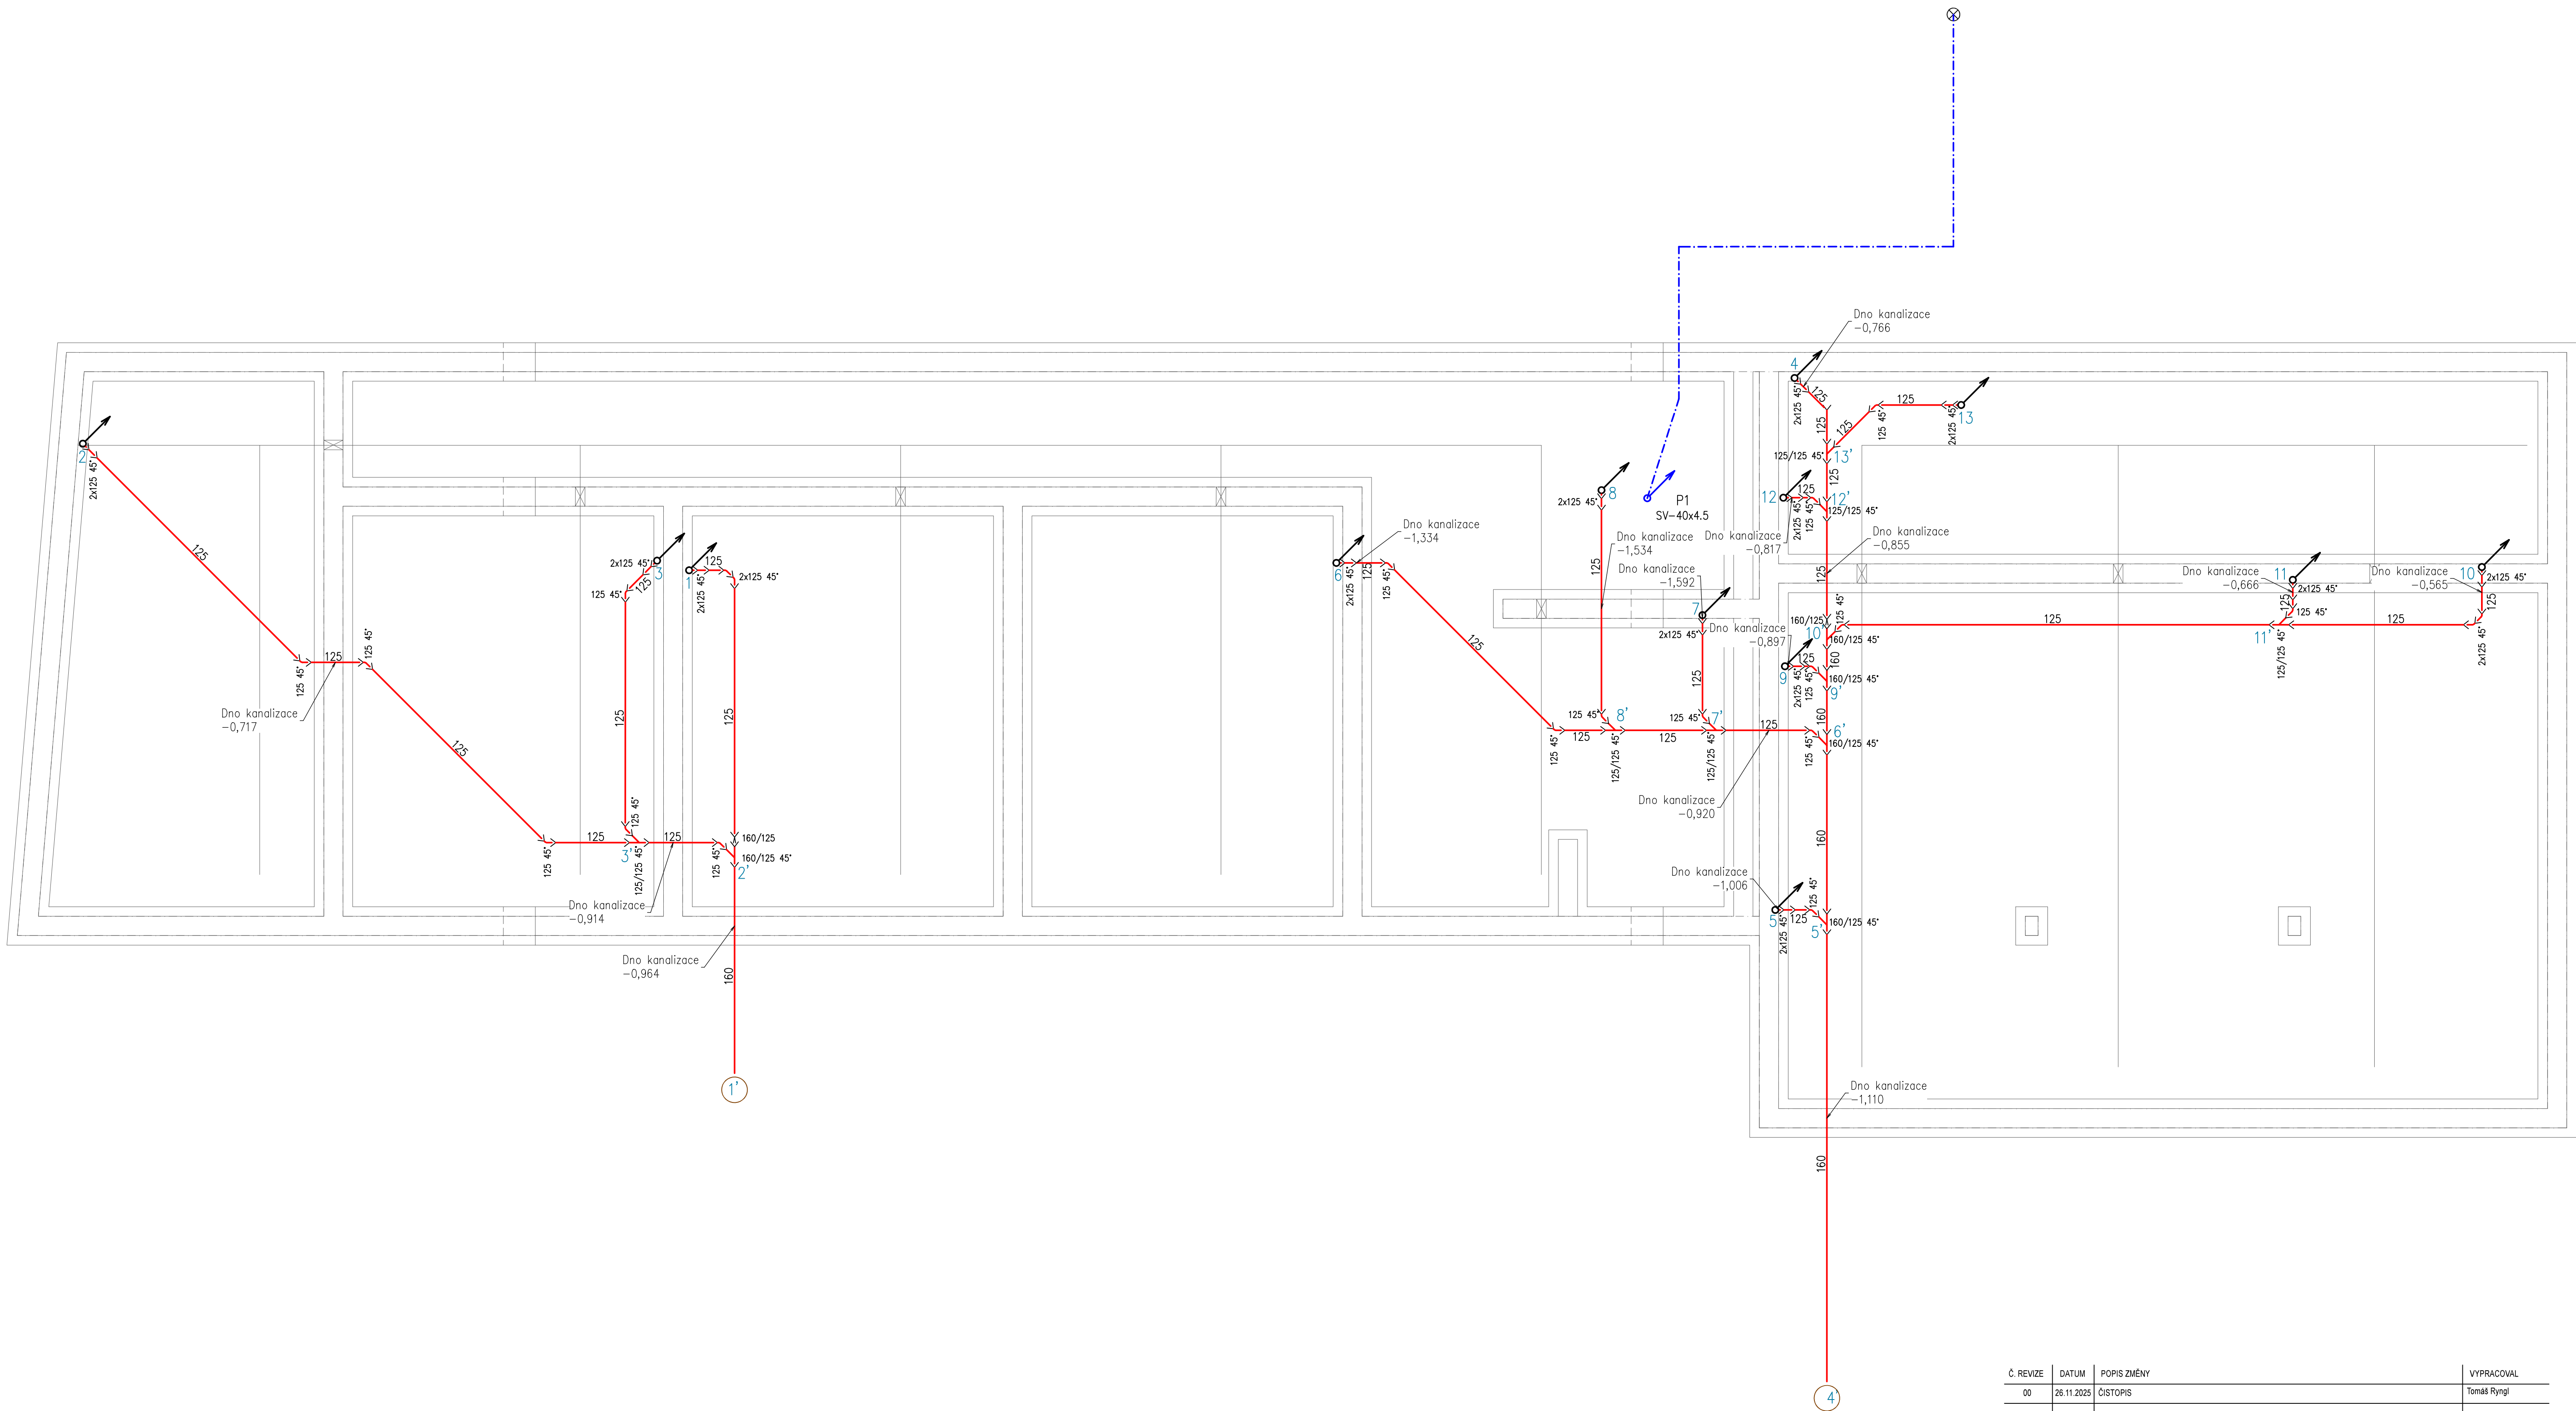

Č. REVIZE	DATUM	POPIS ZMĚNY	VYPRACOVAL
00	26.11.2025	ČISTOPIS	Tomaš Ryngl

ODPOVĚDNÝ PROJEKTANT HLAVNÍ ARCHITEKT KRESLIL KONTROLOVAL STAVEBNÍK	ING. PETR PICMAUS TOMAŠ RYNGL ING. HICHEM BOULAOUD OBEC ŘEPÍN HLAVNÍ 8, 277 33 ŘEPÍN		GENERÁLNÍ PROJEKTANT: BS projekt architektonická a projektční kancelář s.r.o. Nám. Míru 30/16, 276 01 Mělník email: info@bsprojekt.cz tel: 777440837 www.bsprojekt.cz BS PROJEKT
NÁZEV STAVBY	ZSPD POLYFUNKČNÍHO DOMU NA P.Č. ST. 144, K.Ú. ŘEPÍN		ZPRACOVATEL ČÁSTI: BS projekt architektonická a projektční kancelář s.r.o. Nám. Míru 30/16, 276 01 Mělník email: info@bsprojekt.cz tel: 777440837 www.bsprojekt.cz BS PROJEKT
MÍSTO STAVBY	ŘEPÍN, PARC. Č. st. 144, K.Ú. ŘEPÍN	DATUM	11/2025
STAVEBNÍ OBJEKTY	SO.01 - POLYFUNKČNÍ DŮM	FORMÁT	A1
ČÁST	D.1.2.1 ZDRAVOTECHNIKA	STUPEŇ PD	ZSPD+DPS
OBSAH	PŮDORYS ZÁKLADŮ		MĚŘÍTKO 1:50 Č. VÝKRESU D.1.2.1.2

LEGENDA ČAR:
- - - - - vnější vodovod-PE 100 RC 40x3,7
- - - - - svodná kanalizace
KG systém