


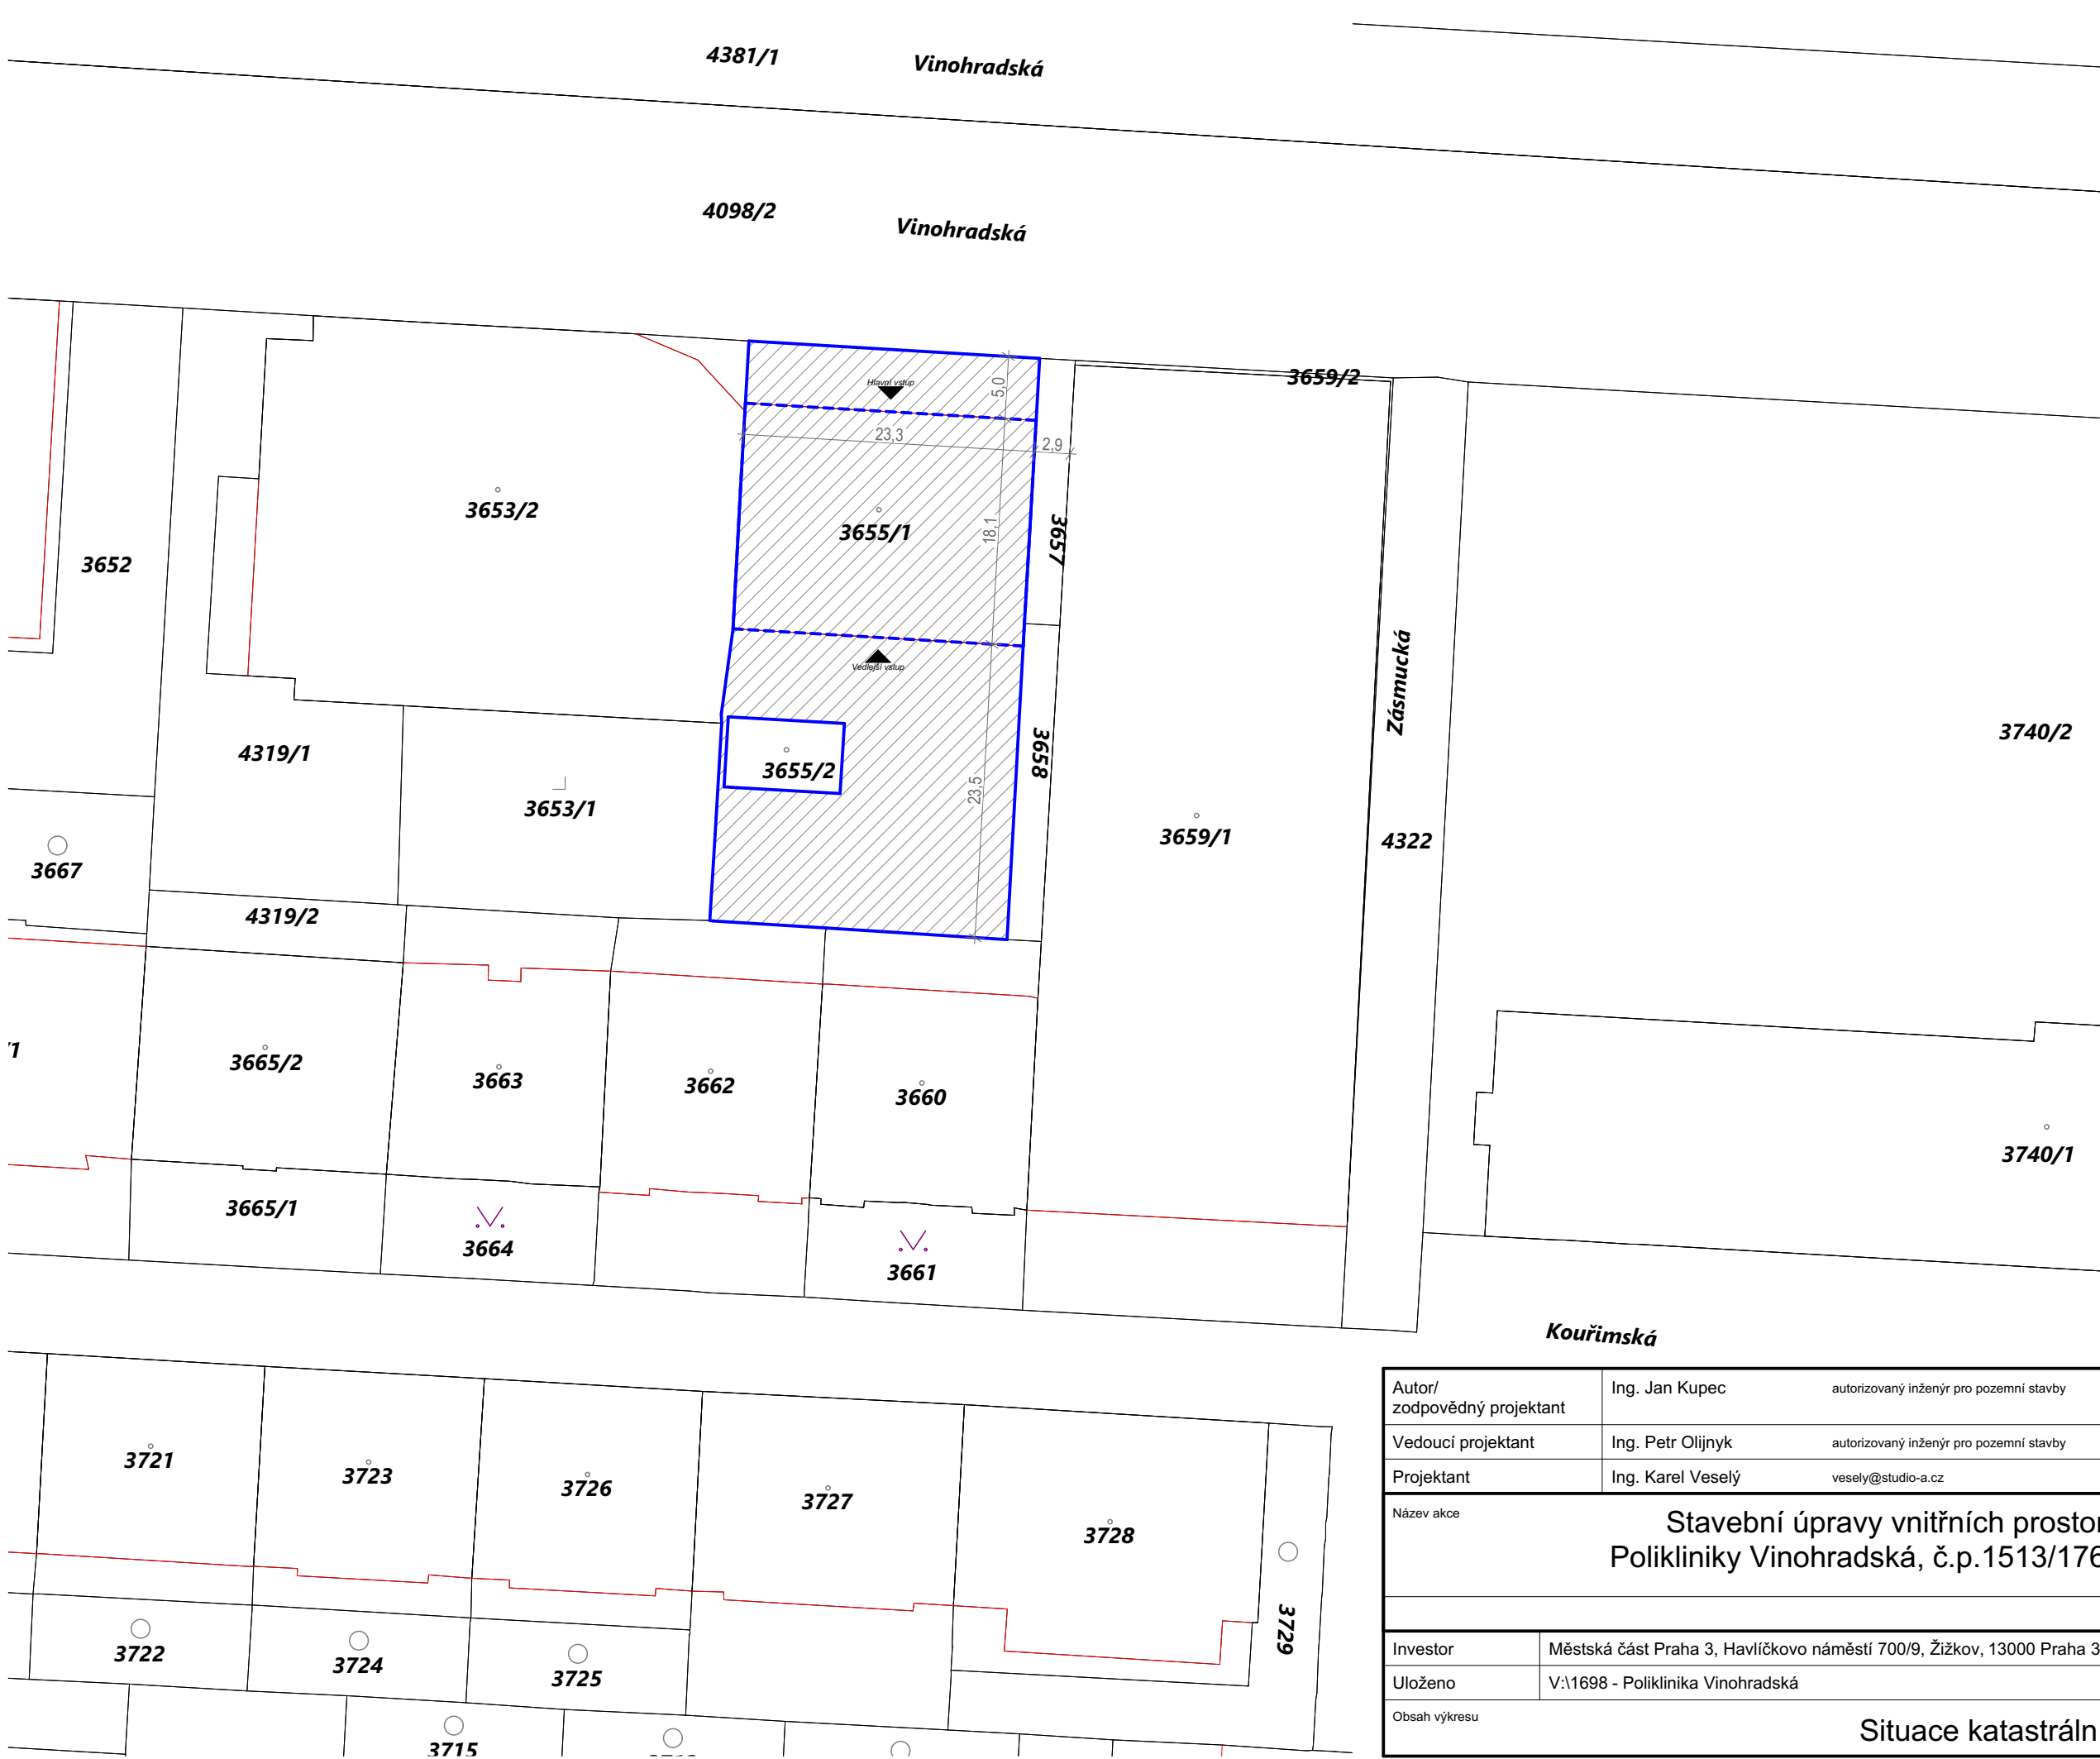

Autor/ zodpovědný projektant		Ing. Jan Kupec autorizovaný inženýr pro pozemní stavby	C.2	Paré
Vedoucí projektant		Ing. Petr Olijnyk autorizovaný inženýr pro pozemní stavby		
Projektant		Ing. Karel Veselý vesely@studio-a.cz		
Stavební úpravy vnitřních prostor Polikliniky Vinohradská, č.p.1513/176			Datum 11/2024	Archivační číslo 1698/A
			Stupeň projektu DPS	
			Měřítko 1:500	
Investor Městská část Praha 3, Havlíčkovo náměstí 700/9, Žižkov, 13000 Praha 3			Studio A s.r.o. architektonická a projekční kancelář Strachovská 333 39301 Pelhřimov tel.: +420 565 323 563 +420 724 189 100 e-mail: info@studio-a.cz web: www.studio-a.cz	
Uloženo V:\1698 - Poliklinika Vinohradská				
Obsah výkresu				
Situace katastrální			 STUDIO A ARCHITEKTI	