

Půdorys 1.NP

M 1:50


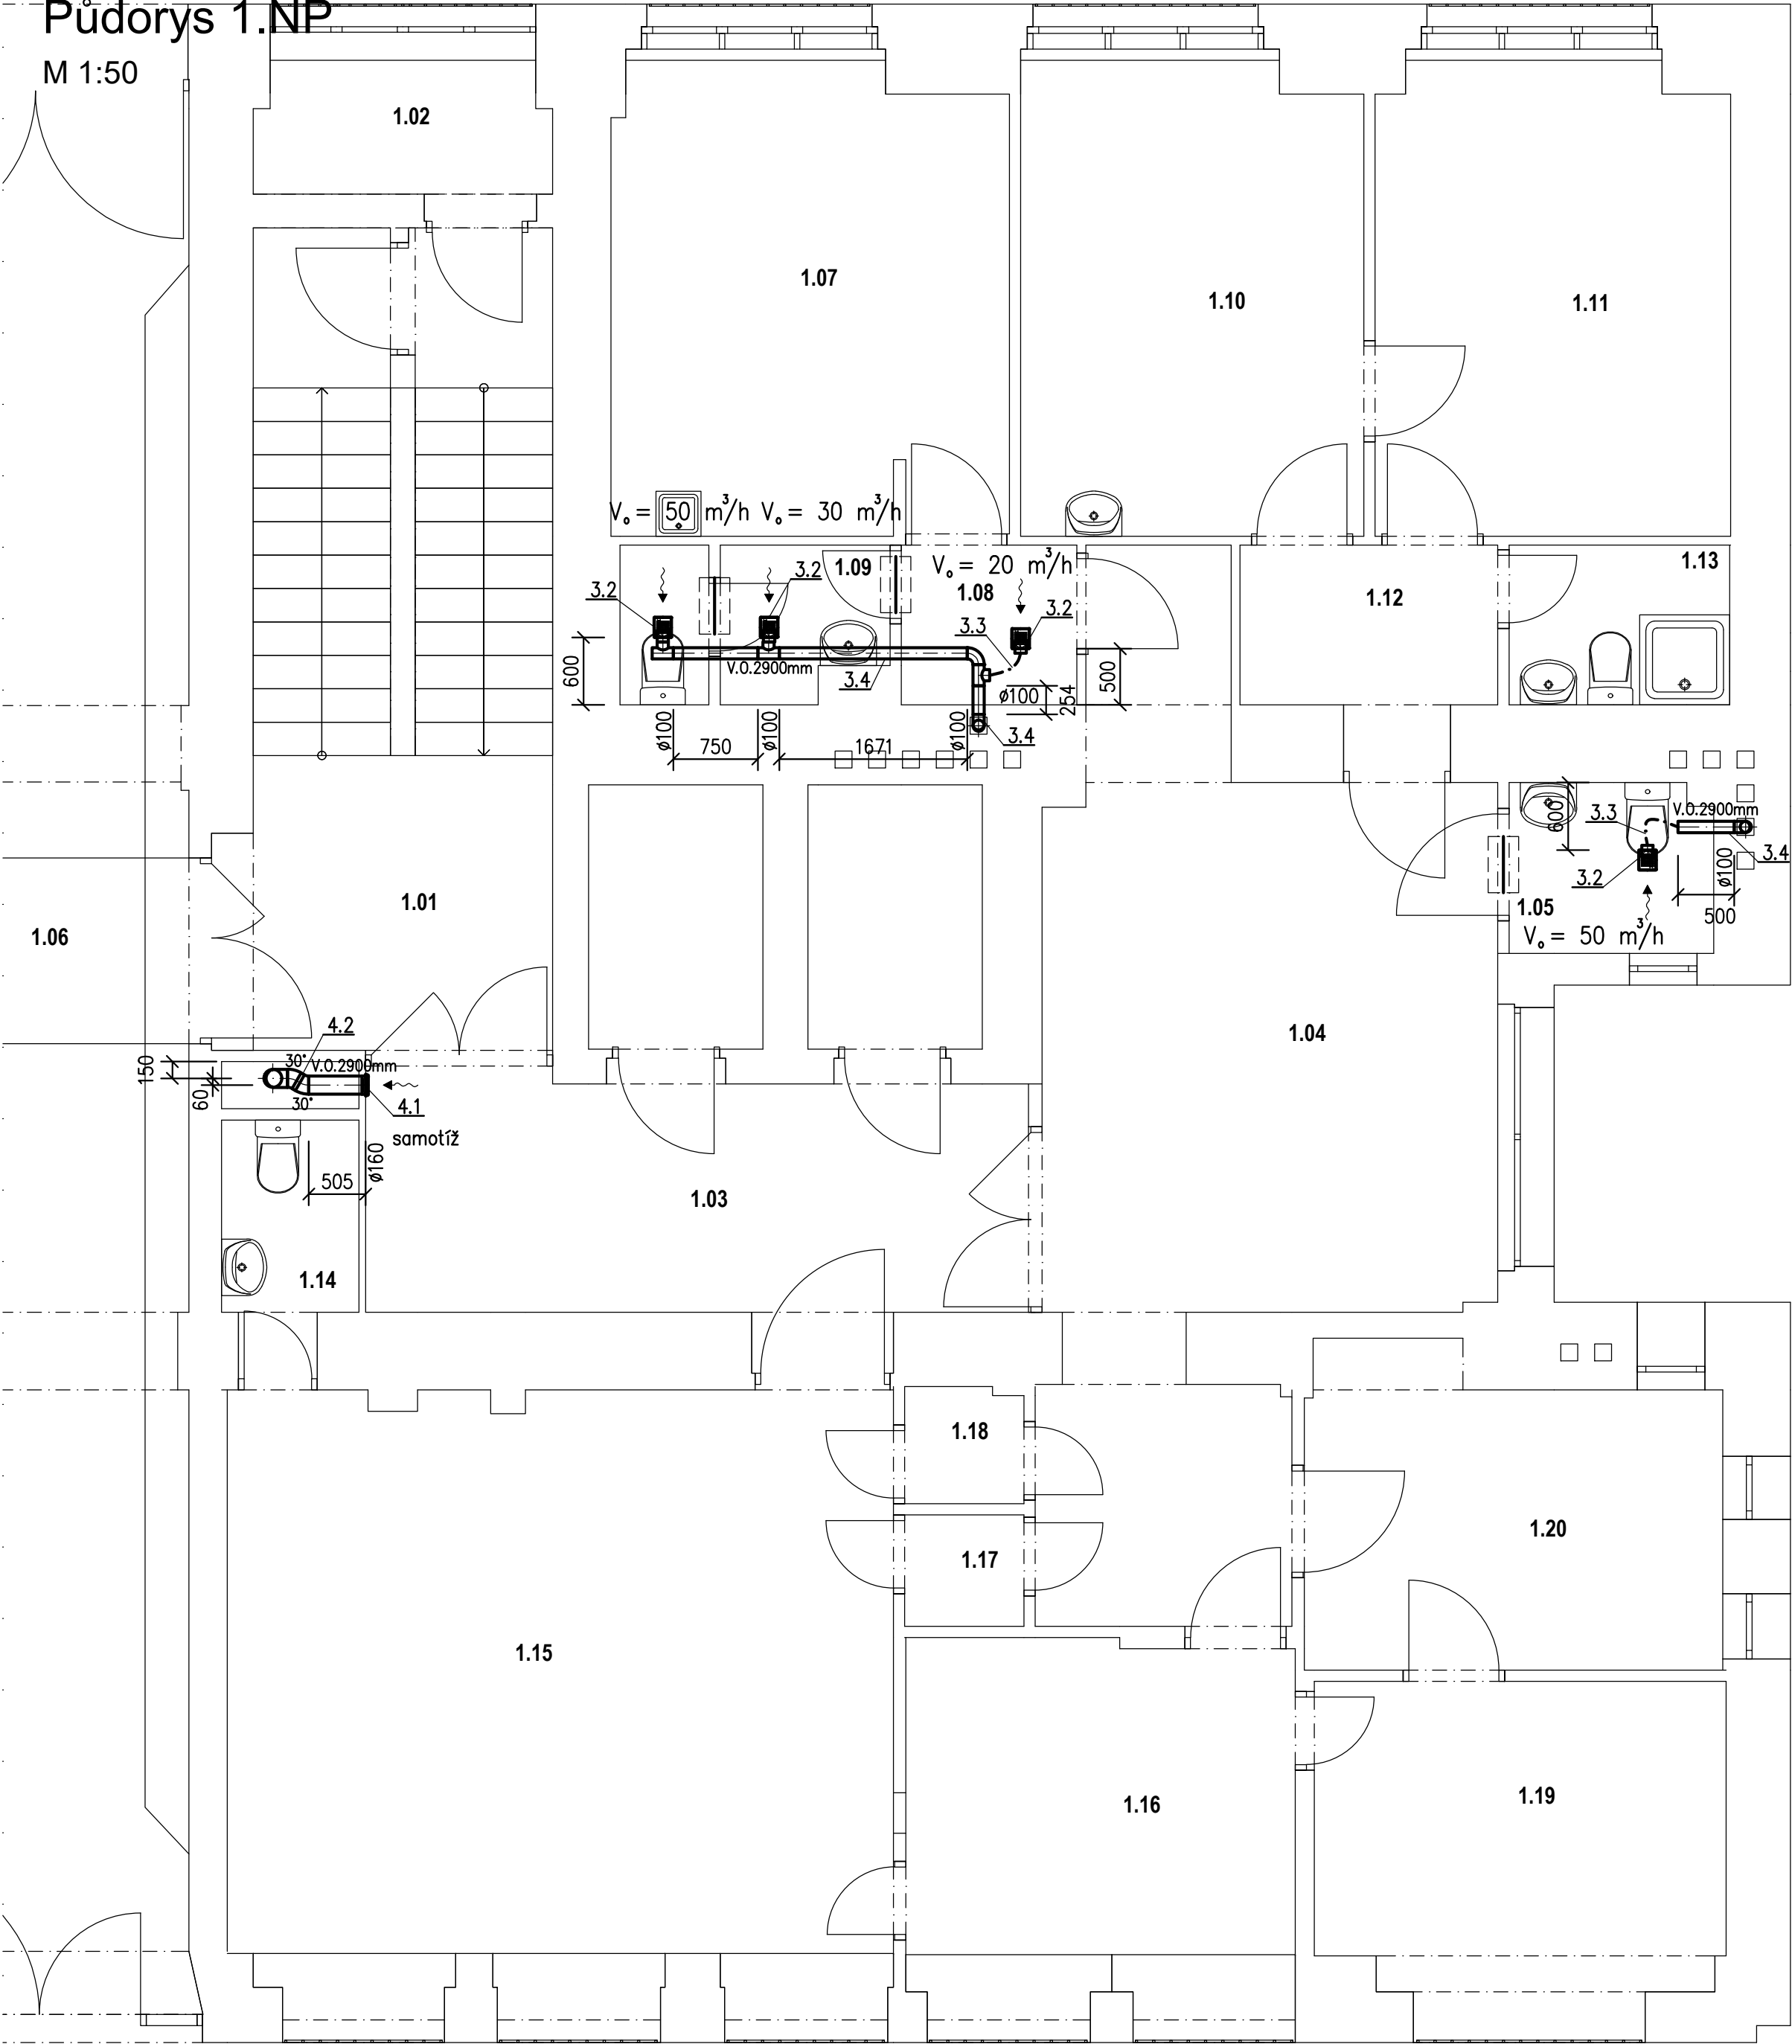


Schéma místností 1.NP				
Oddělení	Ozn.	Název místnosti	Plocha [m2]	Nášlapná vrstva
10 Společné prostory				
	1.01	Schodiště	18,41	Teraco
	1.02	Biopad	3,04	Keramická dlažba
	1.03	Chodba	13,31	PVC
	1.04	Čekárna	27,28	PVC
	1.05	WC	2,72	Keramická dlažba
	1.06	Průjezd	47,18	Teraco
			111,93 m²	
11 Odběry				
	1.07	Odběrová místnost	14,42	PVC
	1.08	Chodba	2,22	PVC
	1.09	WC	3,11	Keramická dlažba
			19,75 m²	
12 Gynekologie				
	1.10	Kancelář	12,62	PVC
	1.11	Archiv	13,05	PVC
	1.12	Chodba	3,25	PVC
	1.13	WC	2,78	Keramická dlažba
			31,70 m²	
13 Rentgen				
	1.14	WC	2,50	Keramická dlažba
	1.15	Snímkovna	29,51	PVC - antistat.
	1.16	Ovladovna	9,60	PVC - antistat.
	1.17	Převlékací box	1,05	PVC
	1.18	Převlékací box	1,08	PVC
	1.19	Temná komora	8,93	Keramická dlažba
	1.20	Světlá komora	9,87	Keramická dlažba
			62,54 m²	
14 Lékárna				
	1.21	Přípravná	6,95	Keramická dlažba
	1.22	Přípravná	15,63	Keramická dlažba
	1.23	Kancelář	4,24	Keramická dlažba
	1.24	Chodba	5,05	Keramická dlažba
	1.25	WC	1,12	Keramická dlažba
	1.26	Sklad	15,11	Keramická dlažba
	1.27	Příjem zboží	7,90	Keramická dlažba
	1.28	Odpad	0,66	Keramická dlažba
	1.29	Prodejna	28,50	Keramická dlažba
			85,17 m²	
			311,09 m²	

POZNÁMKA

- S.H. udává výšku VZT nad čistou podlahou
- V.O. udává výšku osy potrubí nad čistou podlahou
- VZT potrubí bude napojené do stávajících komínových průduchů na místě nutné upravit dle skutečnosti

----- Chladovody, vč. tepelná izolace
===== Dveře bez prahu + mezer 20 mm
(alt. dveřní mřížka – dodávka stavby)

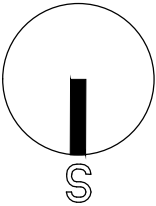

VYPRACOVAL: Ing. Ladislav Váňa		ZODP. PROJEKTANT: Ing. Ladislav Váňa		Ing. Ladislav Váňa Větrná 132 370 01 Vrát IČO: 76175481, DIČ: CZ7501051525 tel.: 605 158 381	
INVESTOR: Městská část Praha 3, Havlíčkovo náměstí 700/9, Žižkov, 13000 Praha 3					
AKCE:				STUPEŇ DPS	ZAKÁZKA 24-117
Stavební úpravy vnitřních prostor Polikliniky Vinohradská, č.p.1513/176				DATUM 11/2024	
				FORMÁT 6 A4	
				MĚŘÍTKO 1:50	
VÝKRES Půdorys 1.NP				VÝKRES Č. D.1.4.3.3	