


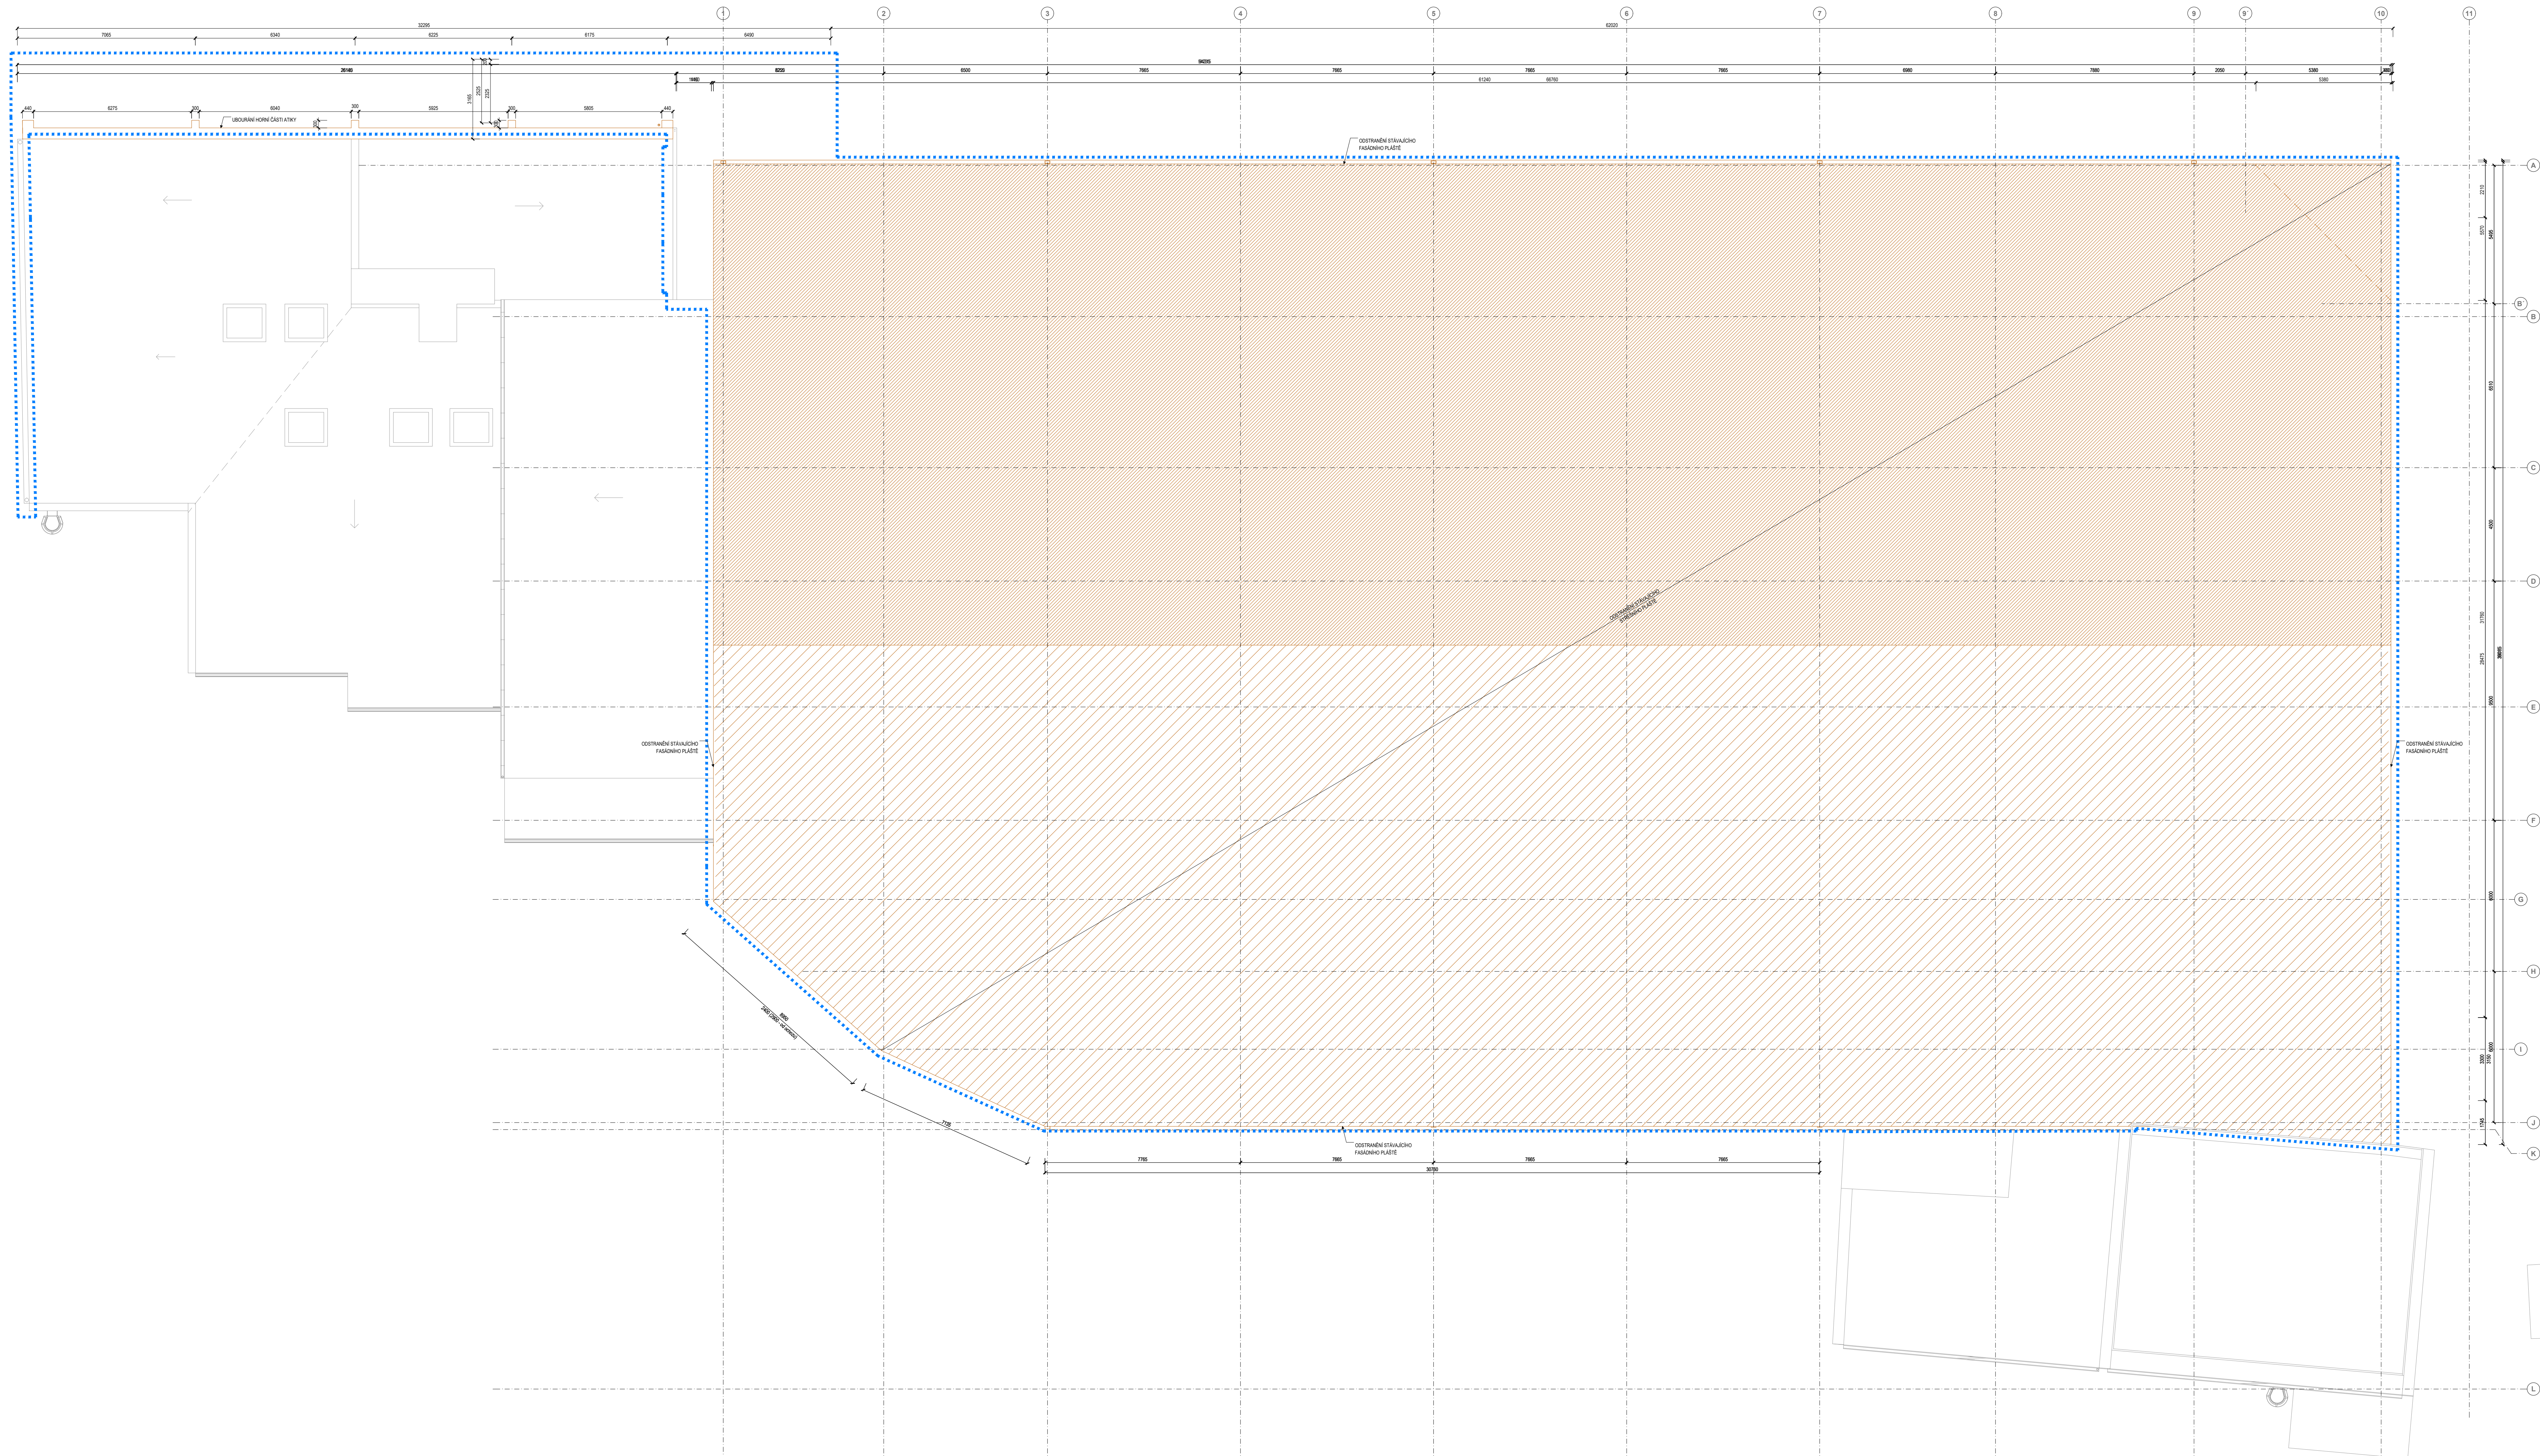

LEGENDA MATERIÁLŮ:

- STÁVAJÍCÍ KONSTRUKCE
- BOURANÉ KONSTRUKCE - REZ
- BOURANÉ KONSTRUKCE POVLÉD
- STÁVAJÍCÍ POVRCHY

POZNÁMKY:

- NEJEDNÁ O SOUČÁSTI DOKUMENTACE JE TECHNICKÁ PRÁCE
- DOKUMENTACE JE DOPROVÁZENA KÓLEM POVOLENÍ NEMŮŽNÁ
- K PROVEDENÍ STAVBY
- S.T. JINĚJÍ VÝŠA NEJEDNÁ
- STŘECHA JE OPATŘENA ZÁCHRANNÝM SYSTÉMEM PRO REVIZI A ÚDRŽBU
- INSTALACE PROSTUPU MEZI PODLAŽNÍMI ÚROVNĚMI PŘEDÁNÉ

±0,000 = 426,42 m n. m.

**VÝMĚNA STŘEŠNÍHO A STĚNOVÉHO PLÁŠTĚ
ZIMNÍHO STADIONU VE VELKÉ MEZŘÍČÍ**

Vrchovická 1091/37, 594 01 Velké Meziříčí

investor:
Město Velké Meziříčí
Radnická 29/1, 594 13 Velké Meziříčí

architekt a generální projektant:
CUBOID ARCHITEKTI s.r.o.
Krohova 2595/43a, 160 00 Praha 6

stupeň:
DOKUMENTACE PRO SPOLEČNÉ POVOLENÍ

část:
D.1.1 ARCHITEKTONICKO STAVEBNÍ

zodpovědný projektant části:
CUBOID ARCHITEKTI s.r.o.
Krohova 2595/43a, 160 00 Praha 6

Ing. arch. Aleš Papp
vypracoval:
Ing. arch. Jindřich Matějka

datum:
05/2026

výkres:
PŮDORYS STŘECHY - STÁVAJÍCÍ STAV+BOURÁNÍ

měřítko:
1:100

kód výkresu: číslo paré:

ZUS_DPZ_D.1.1_AST_102B_00