


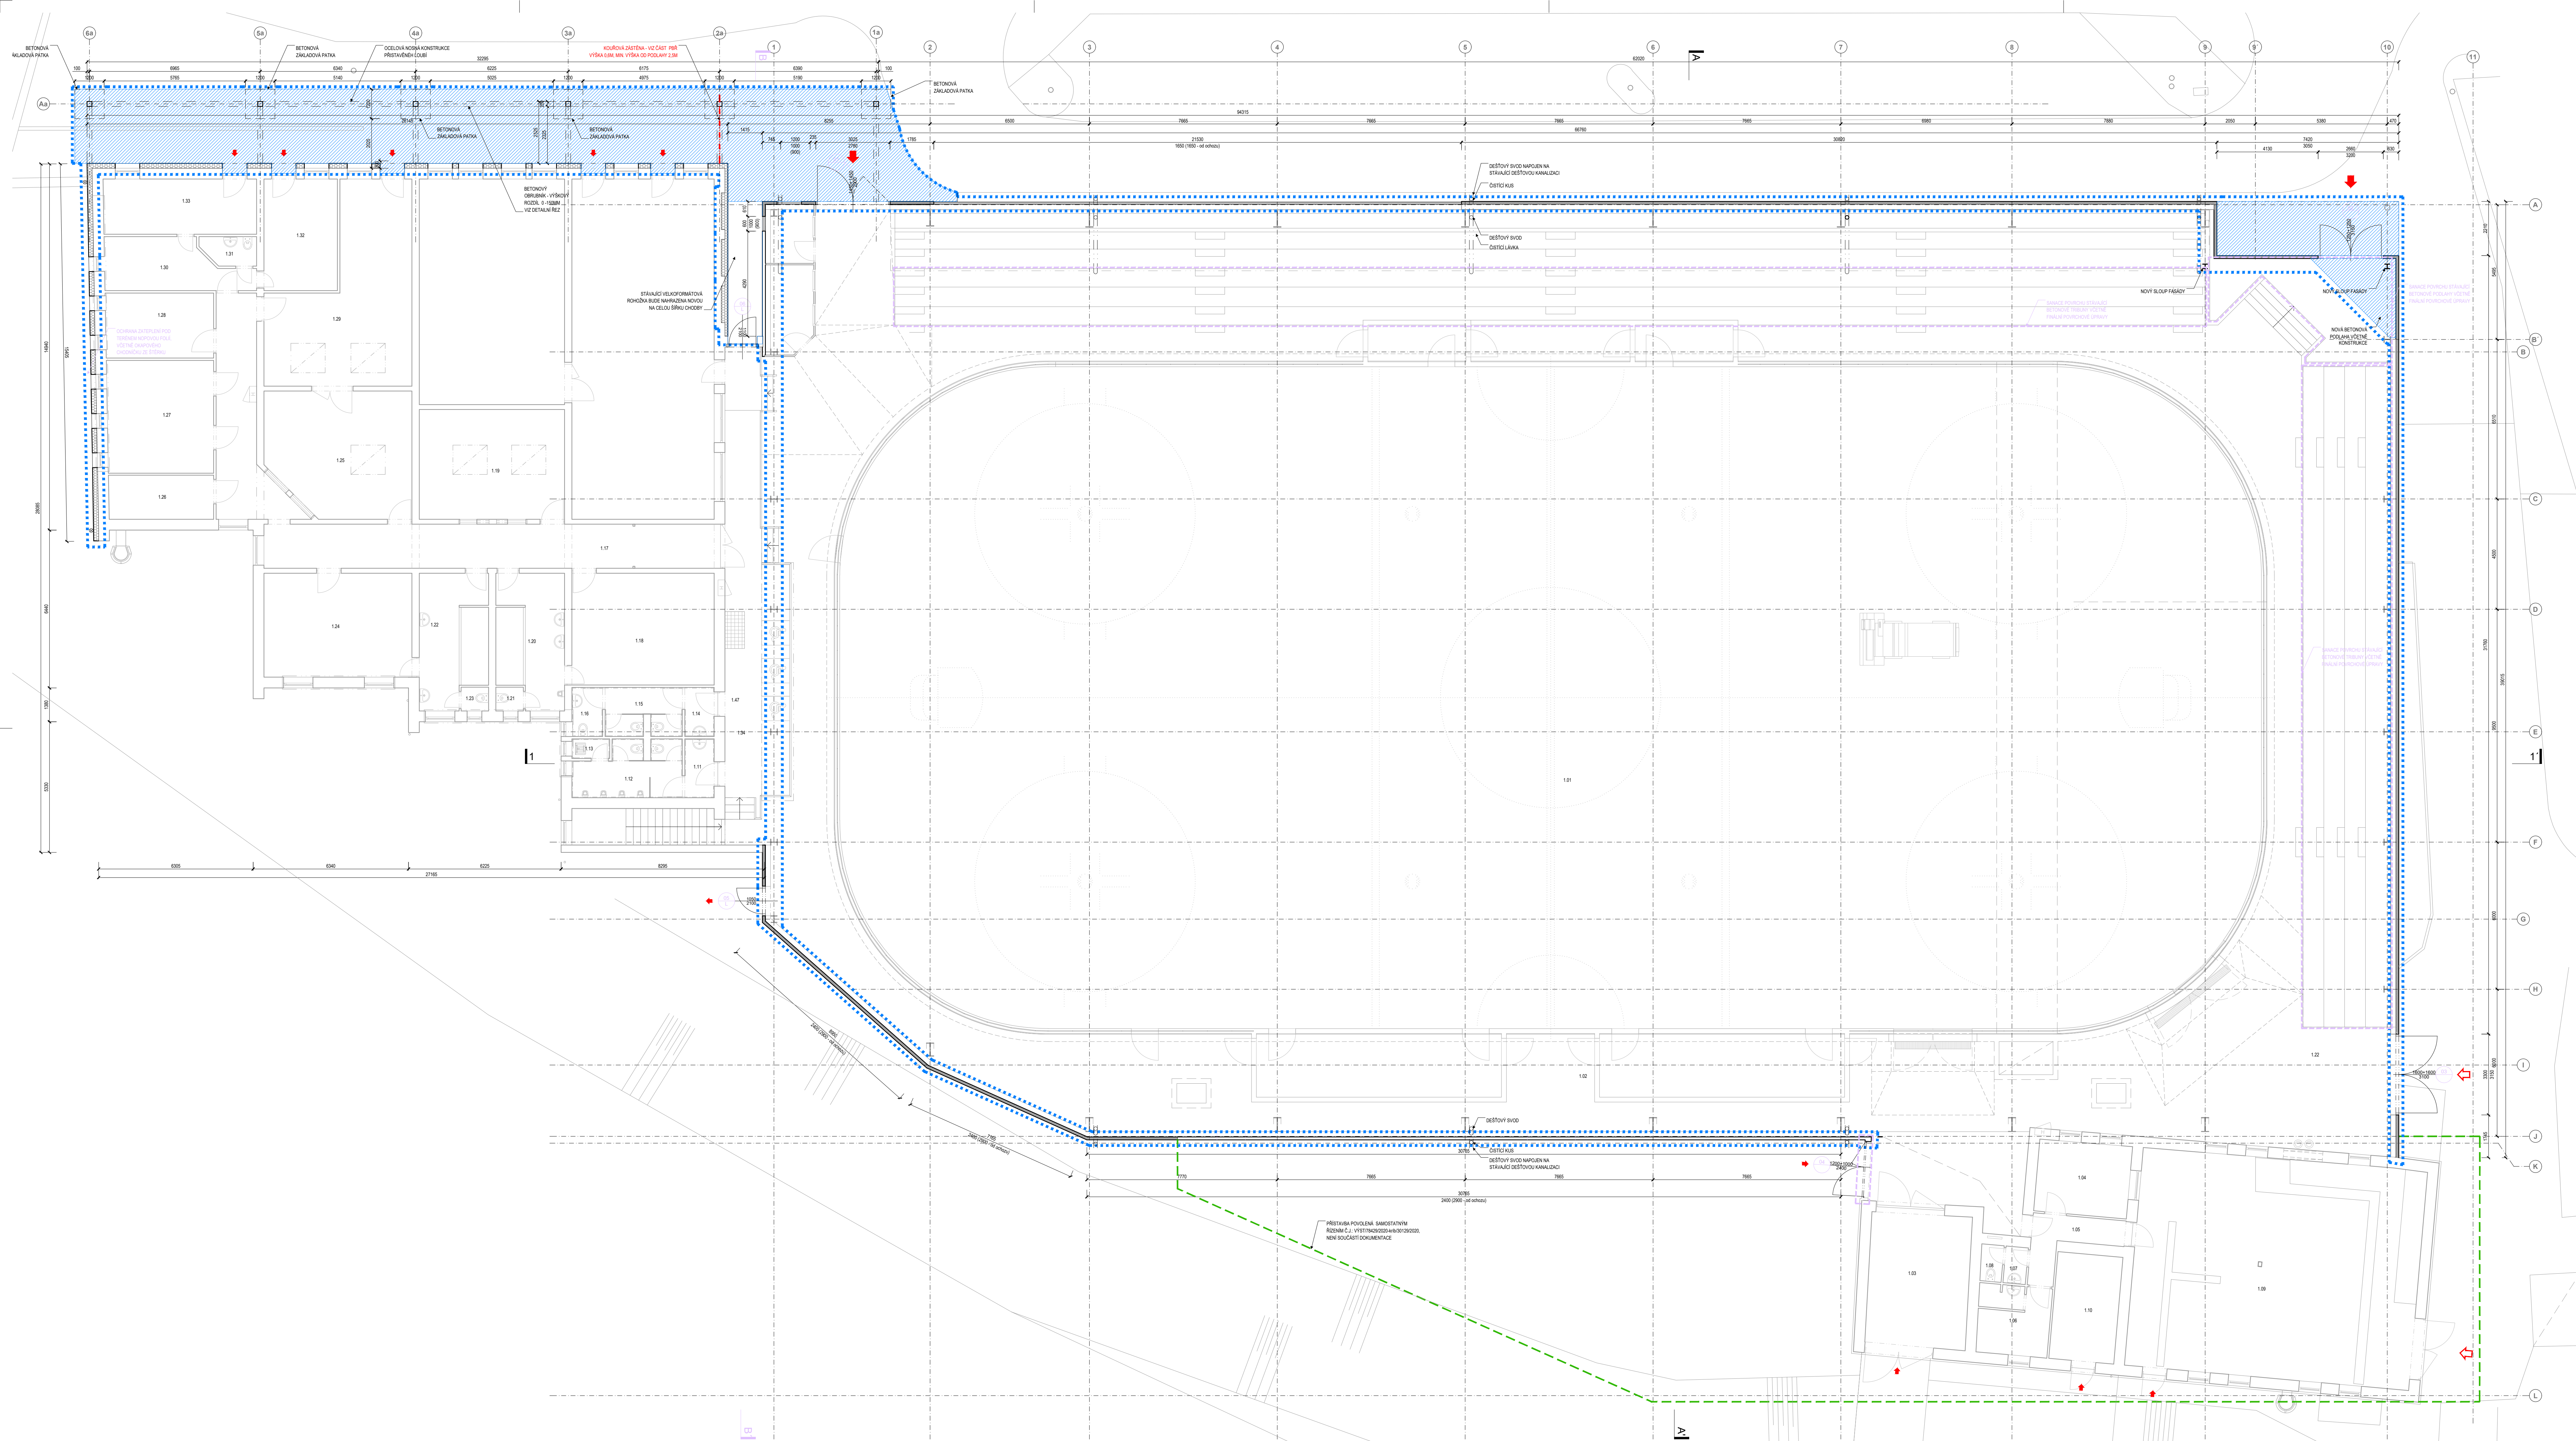

- LEGENDA MATERIÁLŮ:
- ROZSAH STAVEBNÍCH ÚPRAV
 - PŘÍSTAVBA POVOLENÁ SAMOSTATNÝM ŘEŠENÍM NENÍ SOUČÁSTÍ DOKUMENTACE
 - ROZSAH UVEDZOVACÍCH PRACÍ NAD RÁMEC DOKUMENTACE POVOLENÝ ZÁMĚRŮ
 - NAVRŽENÉ KONSTRUKCE
 - NOVÉ KONSTRUKCE
 - ZDIVO Z BETONOVÝCH TVARNIC
 - FASÁDNÍ PANELE
 - TEPELNÁ ISOLACE - MINERÁLNÍ VATA
 - TEPELNÁ ISOLACE - XPS
 - AKUSTICKÝ PANEĽ
 - PĚŠTEBNÉ SOUVISLÍ
 - PŘEDKLÁDÁNÍ
 - STÁVAJÍCÍ KONSTRUKCE
 - STÁVAJÍCÍ KONSTRUKCE
 - BETON PROSTÝ
 - ZEMNIA PŮVODNÍ
 - ŠTĚRKOVÉ LOŽE
 - ZEMNIA NASTYPANÁ NÁSPV
 - NÁSTĚNNÉ HYDRANTY
 - ELEKTRO ROZVADĚČ
 - PŘENOSNÝ HASIČ PŘÍSTROJ
 - ROZCÝVNÁ SKŘÍŇ SILNOPROUDU POŽÁRNÍ ODOLNOST DLE PPR
 - VSTUP DO OBJEKTU
 - VJEZD DO OBJEKTU
- POZNÁMKY:
- NEJEDNOU SOUČÁSTÍ DOKUMENTACE JE TECHNICKÁ SPRÁVA
 - DOKUMENTACE JE PRACOVNÍ A JE ÚČELNĚ POVOLENÝ ZÁMĚRŮ NENÍ URČENÁ
 - K PROJEKTU STAVBY
 - S.V. JEŽEŽ VÝŠKA MÍSTNOSTI
 - STŘECHA JE OPATŘENA ZÁCHYTIVNÝM SYSTÉMEM PRO ROZLIŠENÍ A JEDNODU
 - NEJEDNOU PRŮSTUPY KAPITOLNÍM SPRÁVĚ BUDOVY POVOLENÝ ÚPRAV

±0,000 = 426.42 m n. m.

VÝMĚNA STŘEŠNÍHO A STĚNOVÉHO PLÁŠTĚ ZIMNÍHO STADIONU VE VELKÉM MEZÍŘÍ

Vrchovská 1091/37, 594 01 Velké Mezíří

investor:

Město Velké Mezíří

Radnická 29/1, 594 13 Velké Mezíří

architekt a generální projektant:

CUBOID ARCHITEKT s.r.o.

Krohova 2595/43a, 160 00 Praha 6

stupeň:

DOKUMENTACE PRO SPOLEČNÉ POVOLENÍ

část:

D.1.1 ARCHITEKTONICKO STAVEBNÍ

zodpovědný projektant části:

CUBOID ARCHITEKT s.r.o.

Krohova 2595/43a, 160 00 Praha 6

vypracoval:

Ing. arch. Jindřich Matějka

datum:

05/2026

výkres:

PŮDORYS 1.NP - SPECIFIKACE

měřítko:

1:100

kód výkresu:

číslo paré:

ZSVM_DPZ_D.1.1_AST_101S_01