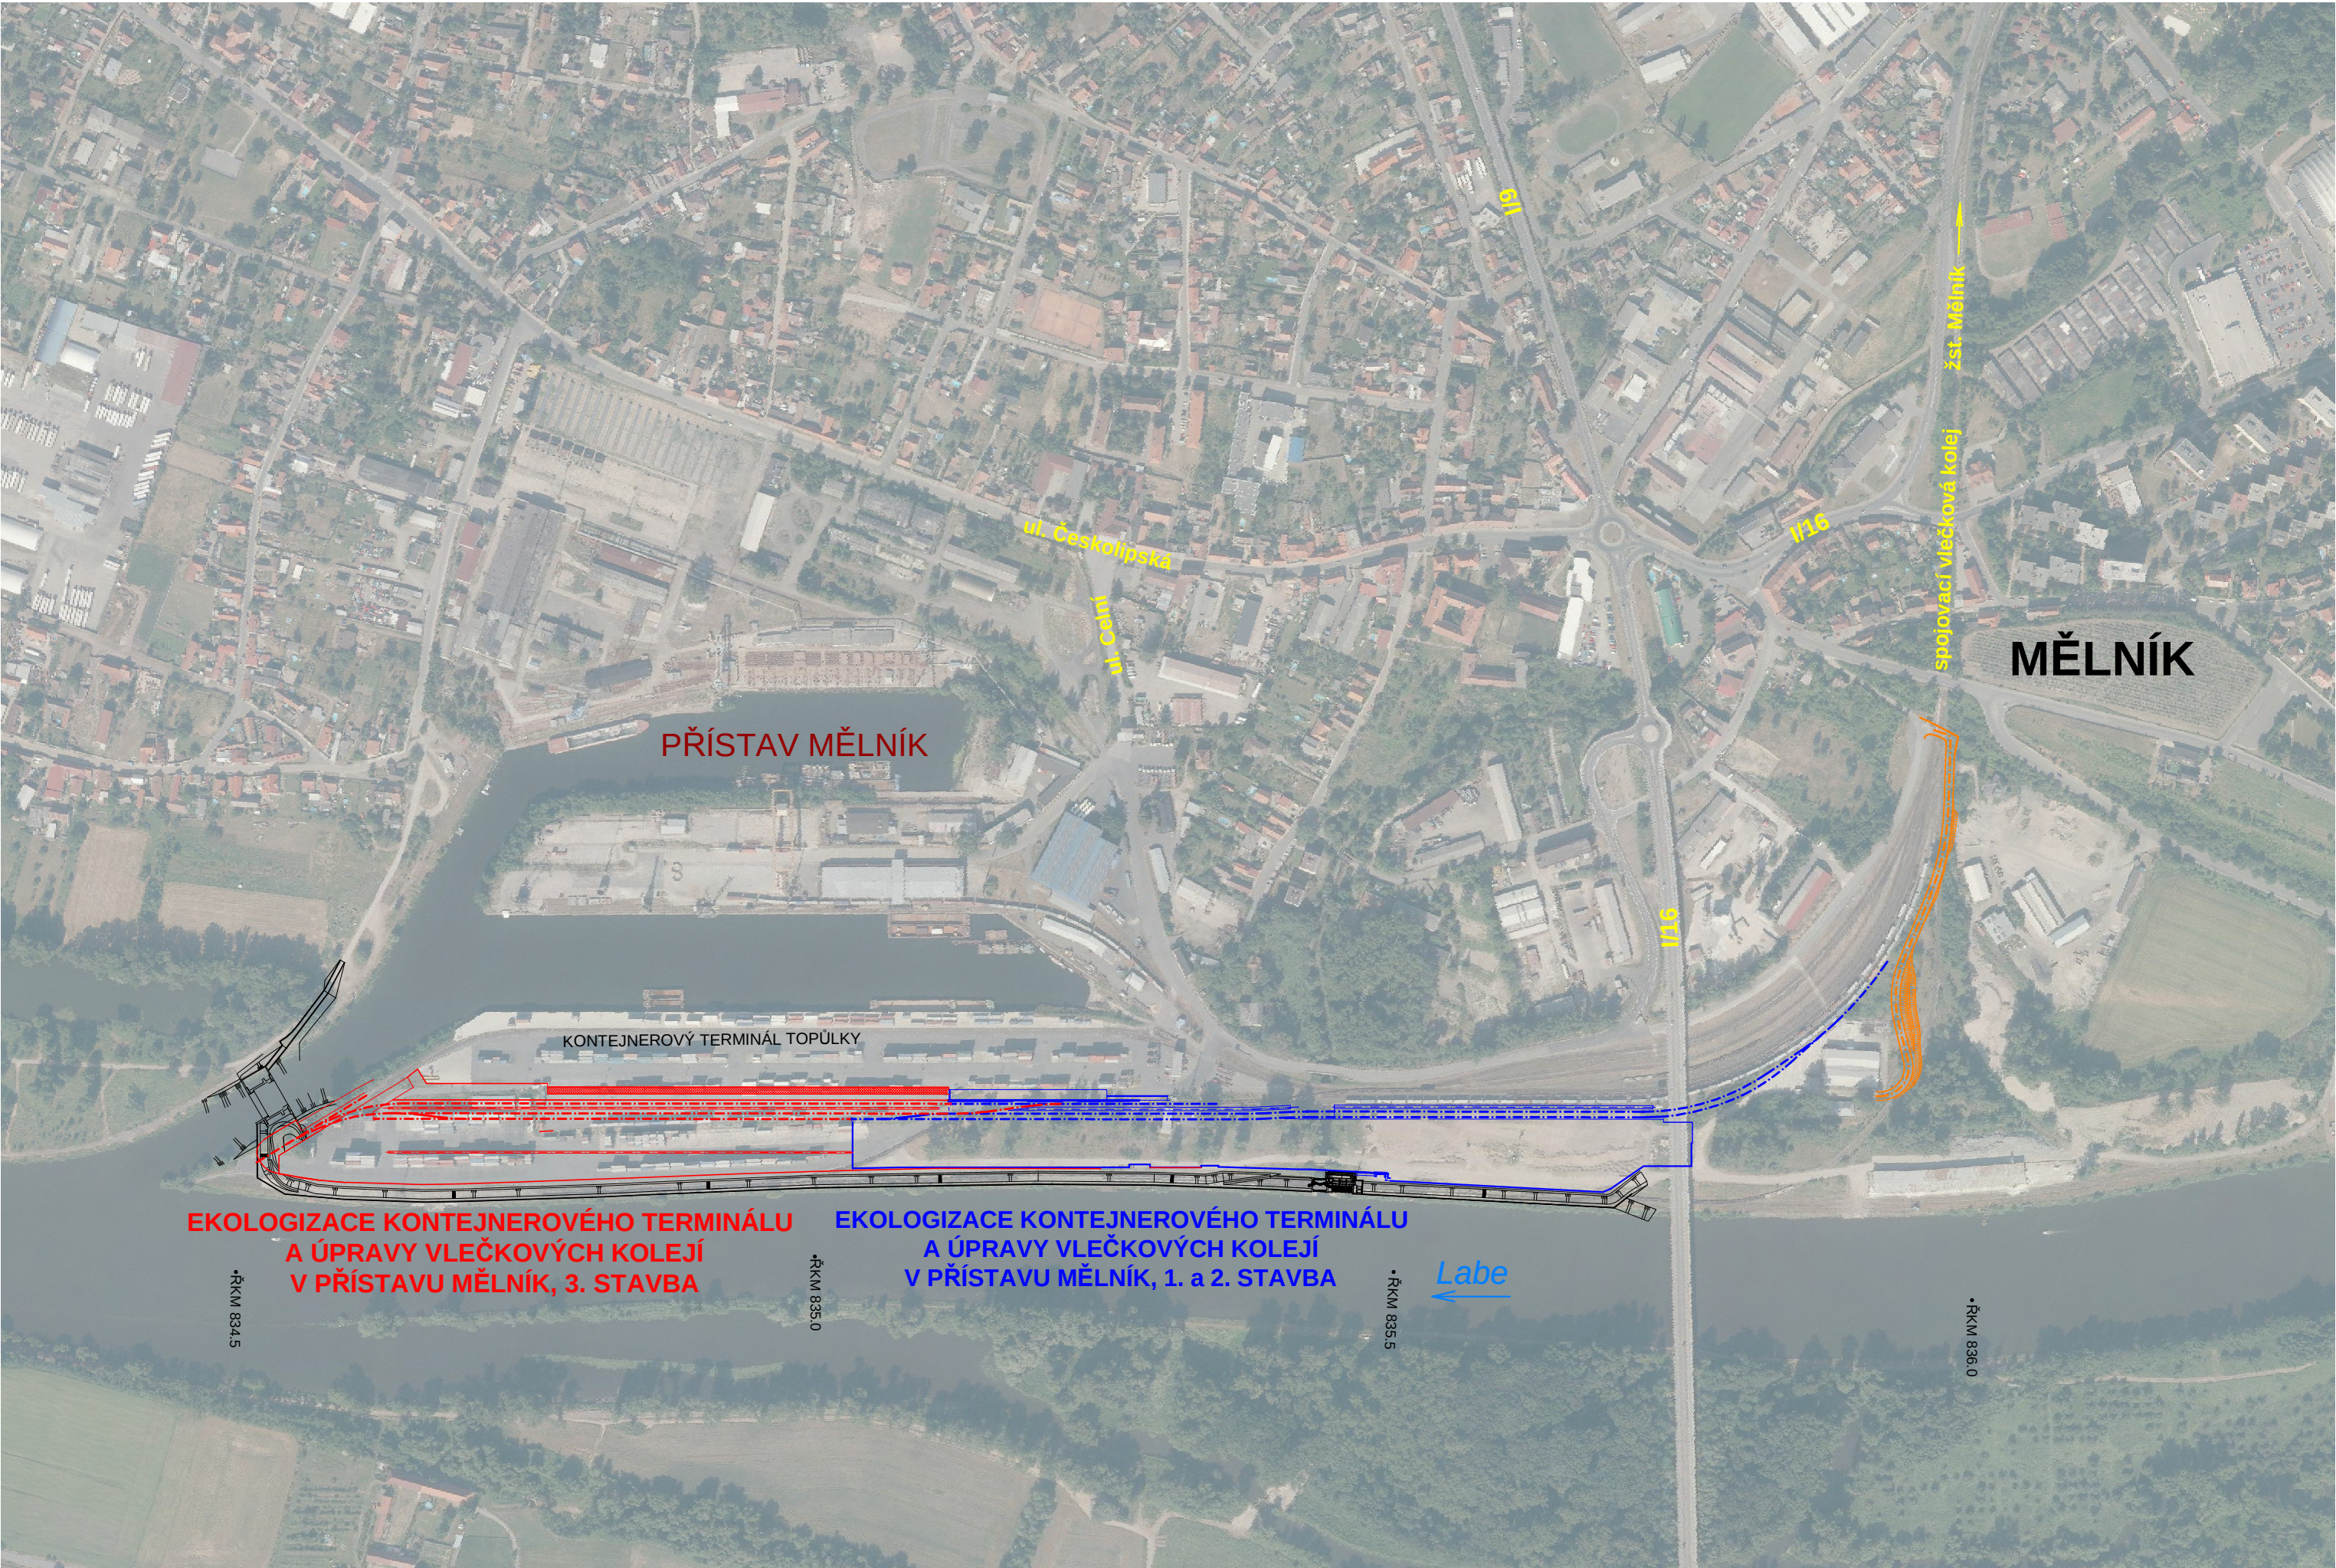




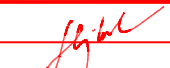
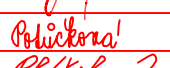
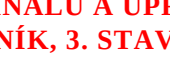
LEGENDA:

- ŘEŠENÁ STAVBA
- SOUVISEJÍCÍ STAVBA - 1. A 2. STAVBA "EKOLOGIZACE"
- SOUVISEJÍCÍ STAVBA: PŘÍSTAV MĚLNÍK, PŘIPOJOVACÍ KOMUNIKACE
PODĚL KOLEJÍ
- LABE, MĚLNÍK, PROTIPOVODŇOVÁ OCHRANA (DOKONČENO 2013)

SOUŘADNICOVÝ SYSTÉM S-JTSK
VÝŠKOVÝ SYSTÉM BpV
KATASTRÁLNÍ ÚZEMÍ MĚLNÍK



TRANSCONSULT s.r.o.
Nerudova 37, 500 02 Hradec Králové

Vedoucí projektu	Ing. Shejbal		Středisko:	3
Odpovědný projektant	Ing. Shejbal		Vedoucí:	Ing. Shejbal
Zpracovatel	Ing. Potůčková		Zak. číslo	161730005
Přezkoušel	Ing. Plášilová		Arch. č.:	03318
Kontroloval	Ing. Shejbal		Formát:	3 A4
Objednatel:	České přístavy, a.s.		Datum:	11/2018
			Účel:	PDPS

EKOLOGIZACE KONTEJNEROVÉHO TERMINÁLU A ÚPRAVY VLEČKOVÝCH KOLEJÍ V PŘÍSTAVU MĚLNÍK, 3. STAVBA
SOUHRNNÉ ŘEŠENÍ STAVBY

Část. dok.
B

PŘEHLEDNÁ SITUACE STAVBY

Měřítko
1:5000

Č. výkresu
1