

LEGENDA

- Zaměření stávajícího stavu
- Polohopis
- Stávající VDZ
- Katastrální mapa
- Pozemky dotčené stavbou
- Navržený stav
- Připojky UV
- Navržené UV
- Obnova VDZ
- Stopy příčných řezů

BAREVNÉ PLOCHY

- Komunikace, asfalt - doplnění/obnova
- Sjezdy, dlažba bet. tl. 80mm
- Chodník, dlažba bet. tl. 60mm
- Prvky nevidomý, dlažba bet. kontrastní (sjezdy tl. 80mm, pochozí tl. 60mm)
- Zeleň
- Předláždění stáv. chodníku

VEDENÍ IS - STÁVAJÍCÍ


-
- Kanalizace dešťová (obec)
-
- Vodovod
-
- Kanalizace
-
- Vedení NN (podzemní)
-
- Vedení NN (nadzemní)
-
- Vedení VN (nadzemní)
-
- Věřejné osvětlení
-
- Sdělovací vedení (metalické)
-
- Sdělovací vedení (optické)

SOUVISEJÍCÍ STAVBA

PD "Rozšíření silnice II/138 a výstavba chodníku na p.č. 219/2 v obci Zvíkovské Podhradí"

TRASY STÁVAJÍCÍCH PODZEMNÍCH (NADZEMNÍCH) INŽENÝRSKÝCH SÍTÍ JSOU ZAKRESLENY POUZE ORIENTAČNĚ A ZÁKRES NENAHRAZUJE VYTÝČENÍ. DODAVATEL STAVBY JE POVINEN ZAJISTIT PŘESNÉ VYTÝČENÍ A OVĚŘIT ÚPLNOST TRAS PODZEMNÍCH SÍTÍ V ZÁJMOVÉM ÚZEMÍ STAVBY. V OCHRANNÝCH PÁSMECH PODZEMNÍCH INŽENÝRSKÝCH SÍTÍ LZE PROVÁDĚT ZEMNÍ PRÁCE POUZE RUČNĚ. V OCHRANNÝCH PÁSMECH NADZEMNÍCH INŽENÝRSKÝCH SÍTÍ JE NUTNÉ DODRŽOVAT ZVLÁŠTNÍ PROVOZNÍ REŽIM STAVBY PODLE POKYNU SPRÁVCE SÍTÍ

vypisoval:		Ing. Jakub Čištěcký		PROJEKCE DOPRAVNÍCH STAVEB GEODETICKÁ KANCELÁŘ PLAYEC - MICHALICE Budovcova 2530, 397 01 Písek tel: 382 210 552, www.gipspek.cz, info@gipspek.cz	
kontroloval:		Ing. Ladislav Čabrádek			
datum:		03/2023			
číslo zakázky:		2022/1342		formát: 5x A4	
objednatel:		Obec Zvíkovské Podhradí, 397 01 Písek			
Výstavba chodníku na p.č. 219/2 v obci Zvíkovské Podhradí					
SO 101 - Chodník Situace chodníku - část 1.					
				stavba: DUSP	
				měřítko: 1:250	
				číslo přílohy: parté	
				D.1.2	

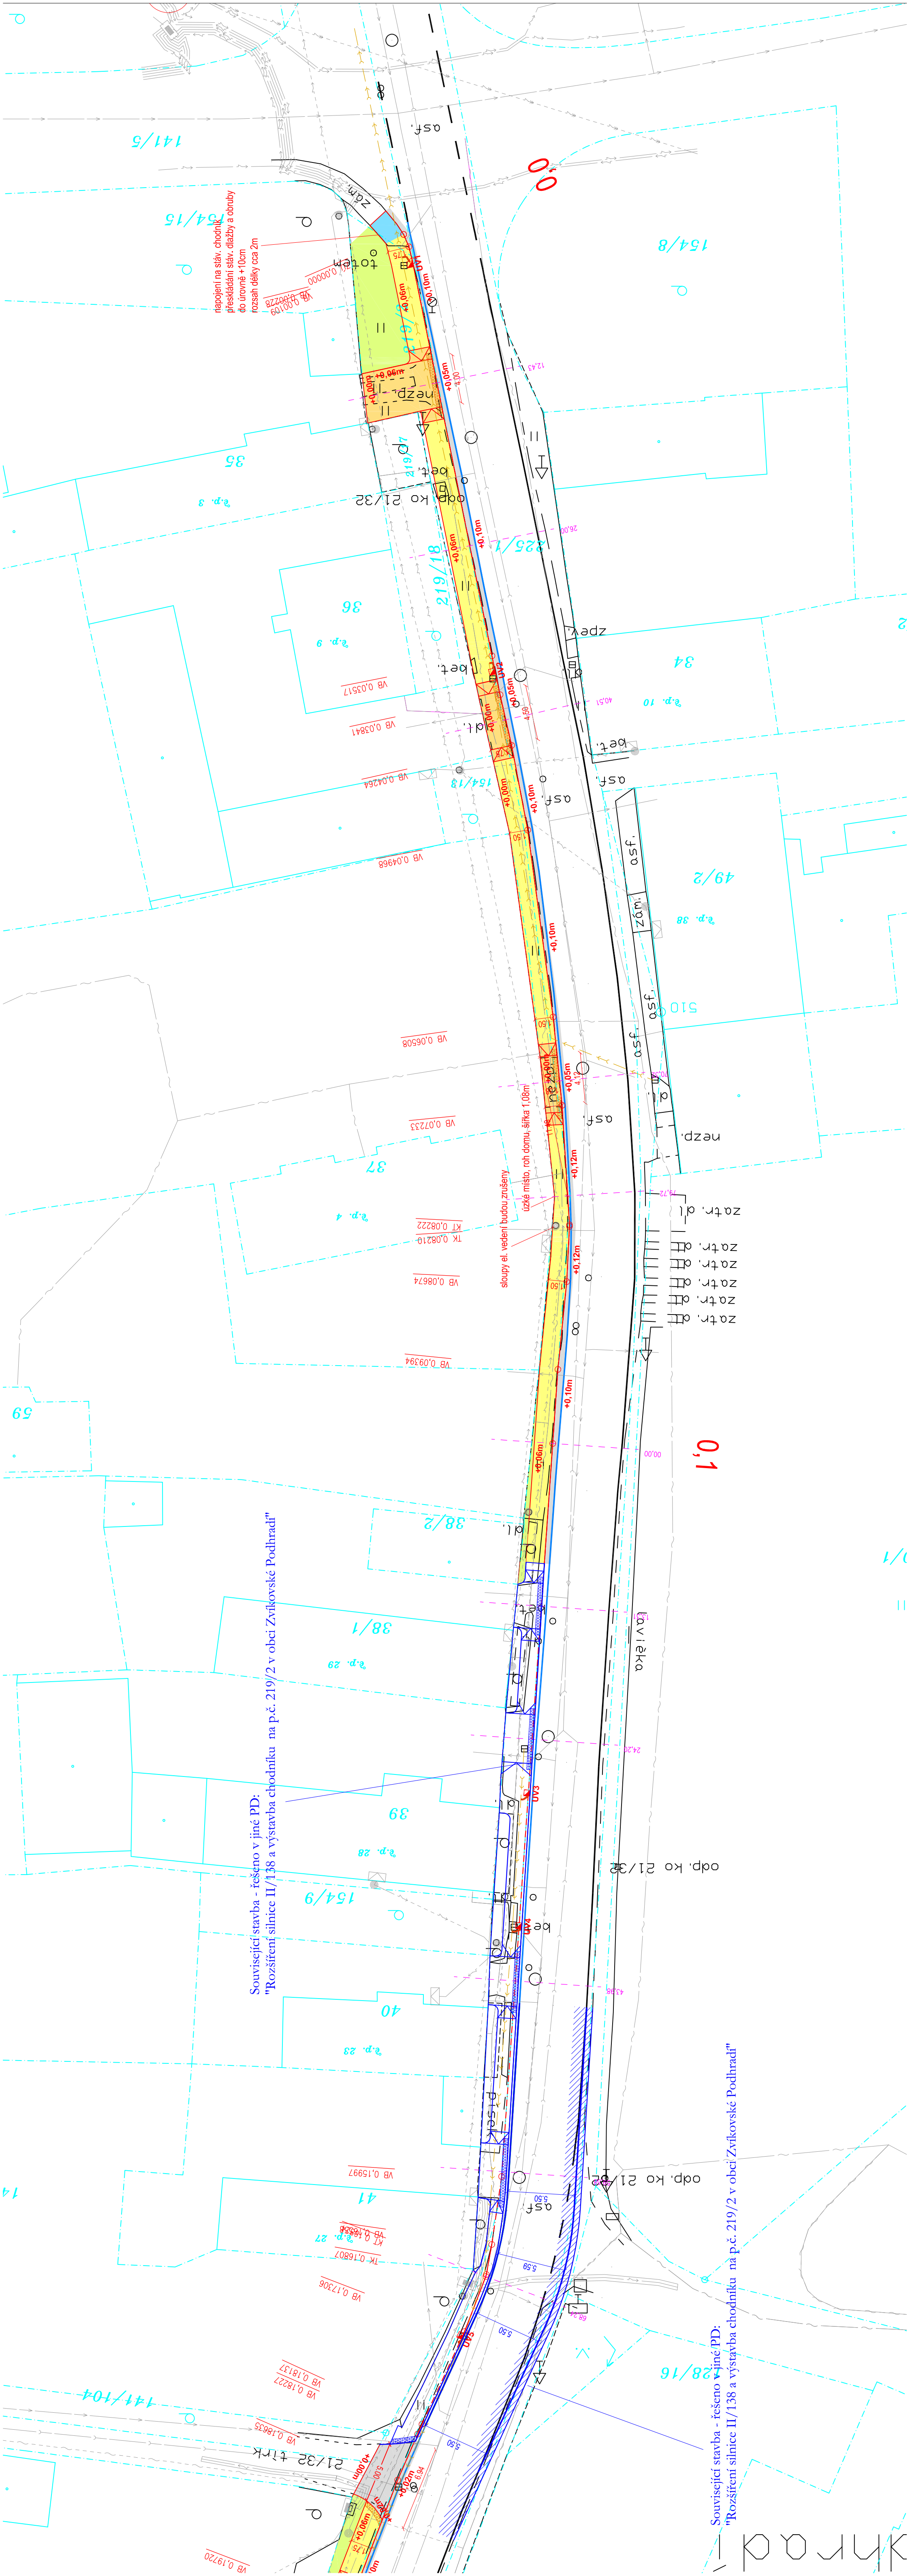

Související stavba - řešeno v jiné PD:
"Rozšíření silnice II/138 a výstavba chodníku na p.č. 219/2 v obci Zvíkovské Podhradí"

Související stavba - řešeno v jiné PD:
"Rozšíření silnice II/138 a výstavba chodníku na p.č. 219/2 v obci Zvíkovské Podhradí"