
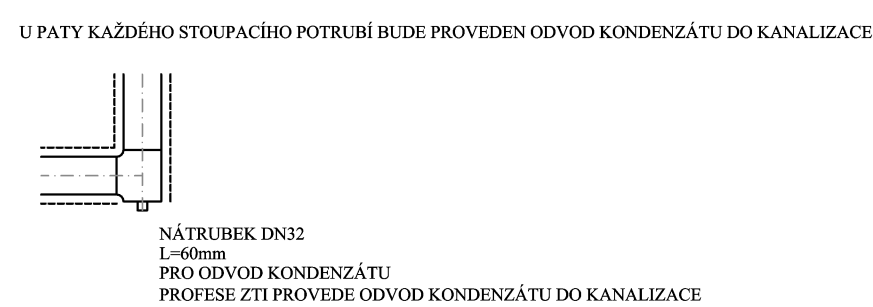
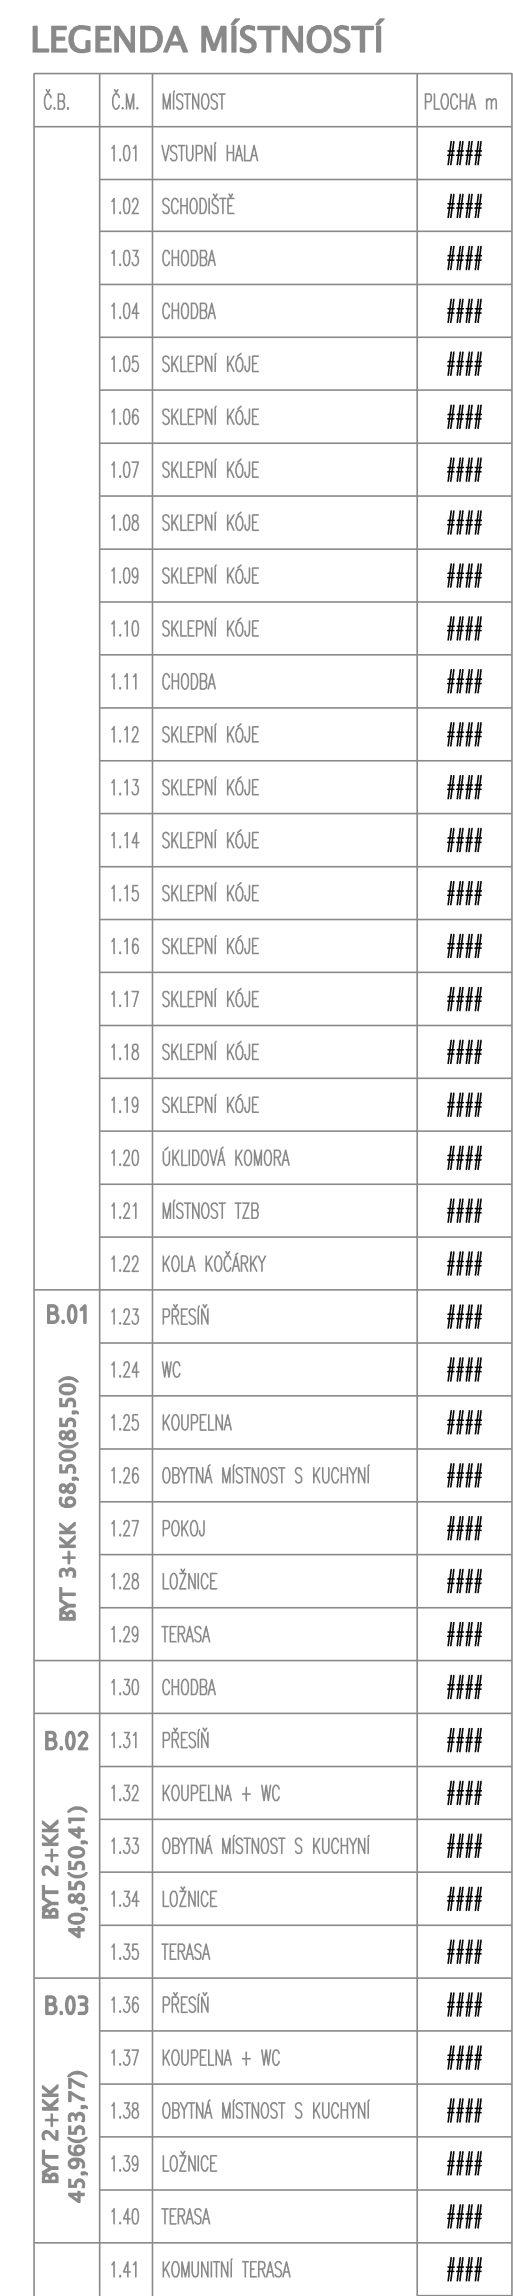


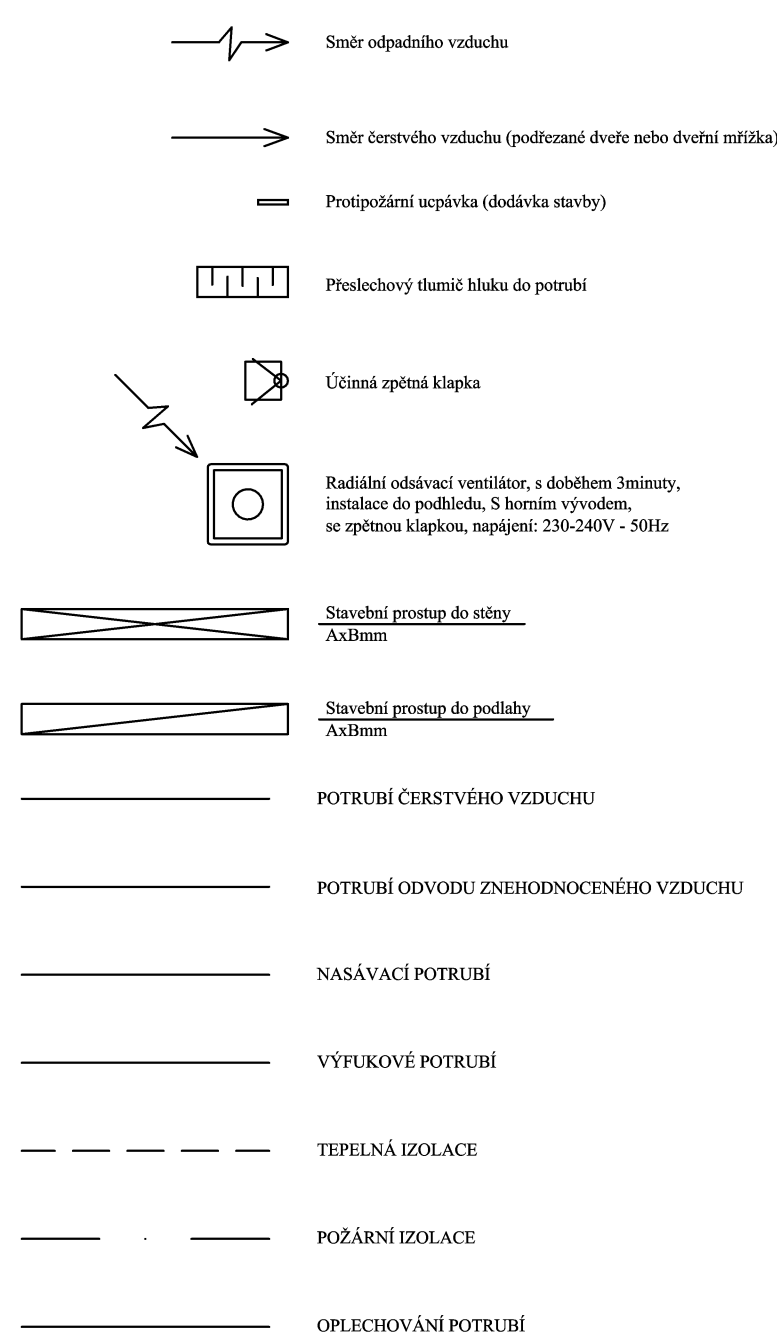


POZNÁMKY:

[illegible]

VYPRACOVAL	RYBAK	06/2021	STUPEŇ P.D.	 Linares 20516 370 010 648 Budějovice
SCHVÁLIL	SKARDA	06/2021	Provedení st. p.	
NOVOSTAVBA BYTOVÉHO DOMU na p.č. 2156, 2147 A 110/7 v k.ú. Dešná Dvůřáků 0662 DOLNÍ DVŮŘÁK, DOLNÍ DVŮŘÁK 62, 382 72 DOLNÍ DVŮŘÁK				
INVESTOR				MĚŘÍTKO 1:50
PROJESE	D.1.4.3 VZDUCHOTECHNIKA			ZAK. ČÍSLO 0019_2021_06
OBSAH VÝKRESU	POZNÁMKA			POČET 10
Půdorys 1.NP			A 4	C. VÝKRES 1.4.3-02

POŽADAVEK NA STAVBU: STAVEBNÍ OTVORY

1.VZT POTRUBÍ S IZOLACÍ:

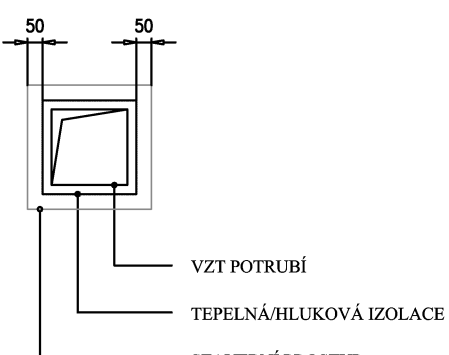

2.VZT POTRUBÍ BEZ IZOLACE

