


ZÁKRES DO FOTOMAPY 1:1000



SITUACE ŠIRŠÍCH VZTAHŮ

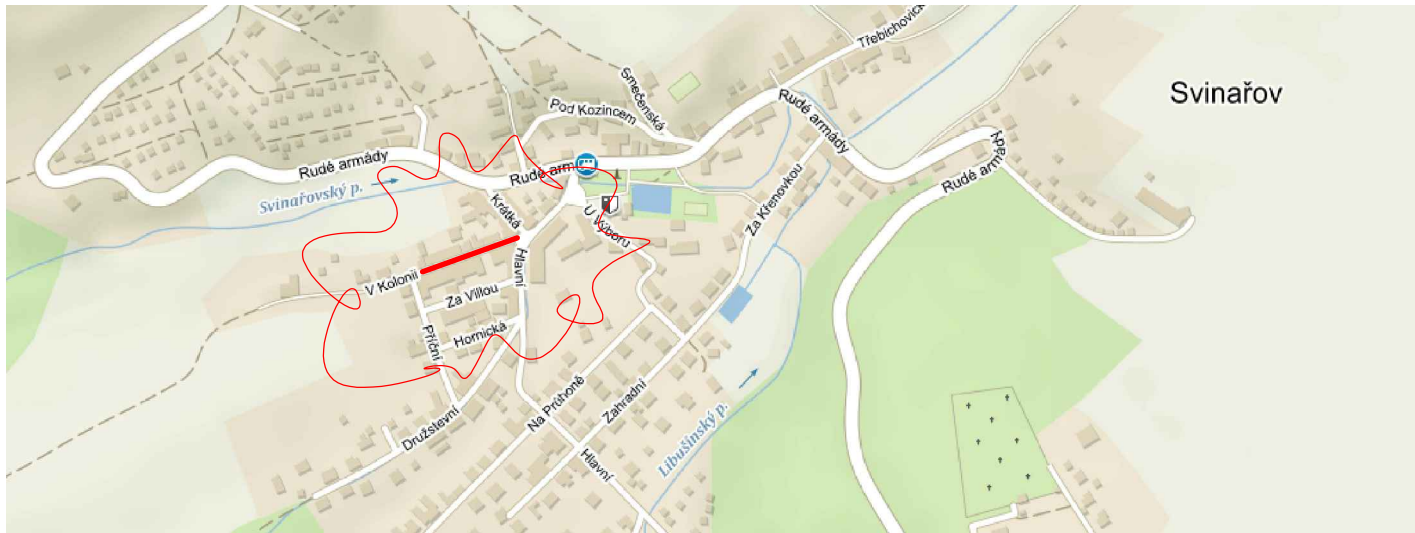

LEGENDA PLOCH

- OPRAVOVANÉ CHODNÍKY
- OPRAVA VJEZDŮ
- OPRAVA KOMUNIKACE


STAVEBNÍ ČÁST KOORDINACE		KAREL PAROLEK S+F Lohenická 214, 190 17 Praha 9, tel/fax:286 850 739, mobil:603182961, e-mail: s-f@volny.cz	
HL. PROJEKTANT:	PROJEKT. SPECIALISTA:	KRESLIL:	
Karel Parolek	Ing. Eva Svobodová	Karel Parolek	
STAVBA:		STUPEŇ:	MĚŘITKO:
KOMUNIKACE A CHODNÍKY SVINAŘOV		DSP	1:1000
ULICE V KOLONII		DATUM:	Č. ZAKÁZKY:
INVESTOR:		03/2019	08-19
OBEC SVINAŘOV		ODDÍL:	Č. VÝKRESU:
U VÝBORU 176, SVINAŘOV, 273 05 SMĚČNO		C	1
OBSAH:		SITUACE ŠIRŠÍCH VZTAHŮ, ZÁKRES DO FOTOMAPY	

SITUACE POZEMNÍ KOMUNIKACE 1:200


SCHÉMATA ÚPRAV CHODNÍKŮ PRO POSTIŽENÉ OSOBY

SCHÉMA CHODNÍKU A VJEZDU

PŮDORYS

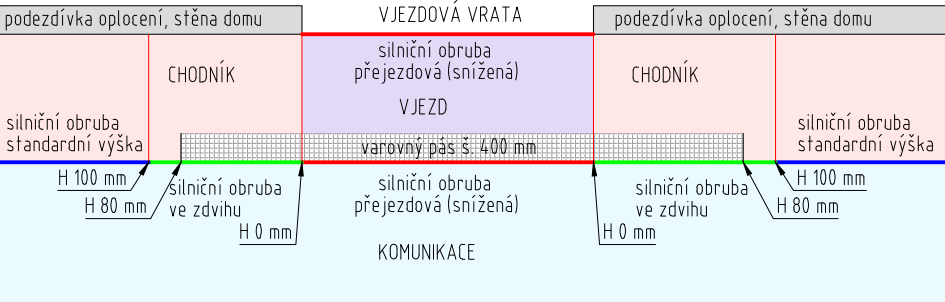

ŘEZ

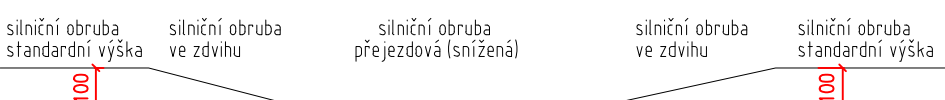

PŘÍČNÝ ŘEZ



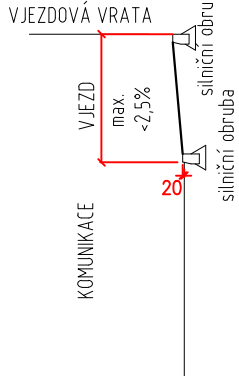


SCHÉMA MÍSTA PRO PŘECHÁZENÍ


PŮDORYS

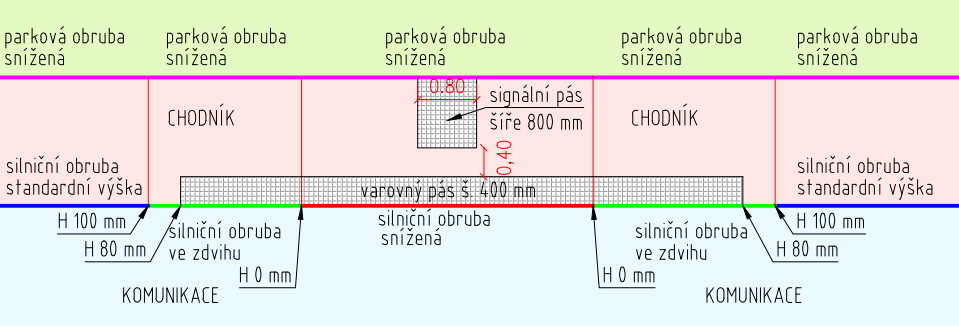

ŘEZ

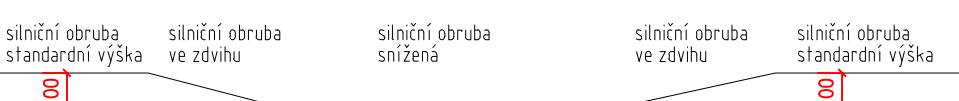


DETAIL UKONČENÍ CHODNÍKU

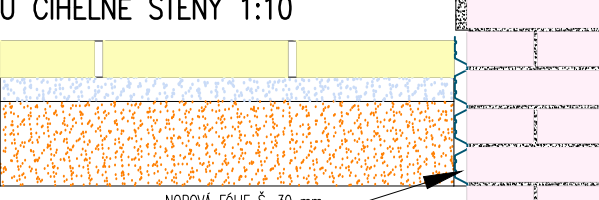

LEGENDA PLOCH


- OPRAVOVANÉ CHODNÍKY
- STÁVAJÍCÍ CHODNÍKY / VJEZDY
- OPRAVA VJEZDŮ
- OPRAVA KOMUNIKACE
- STÁVAJÍCÍ VOZOVKA
- UPRAVOVANÁ ZELEŇ
- STÁVAJÍCÍ ZELEŇ

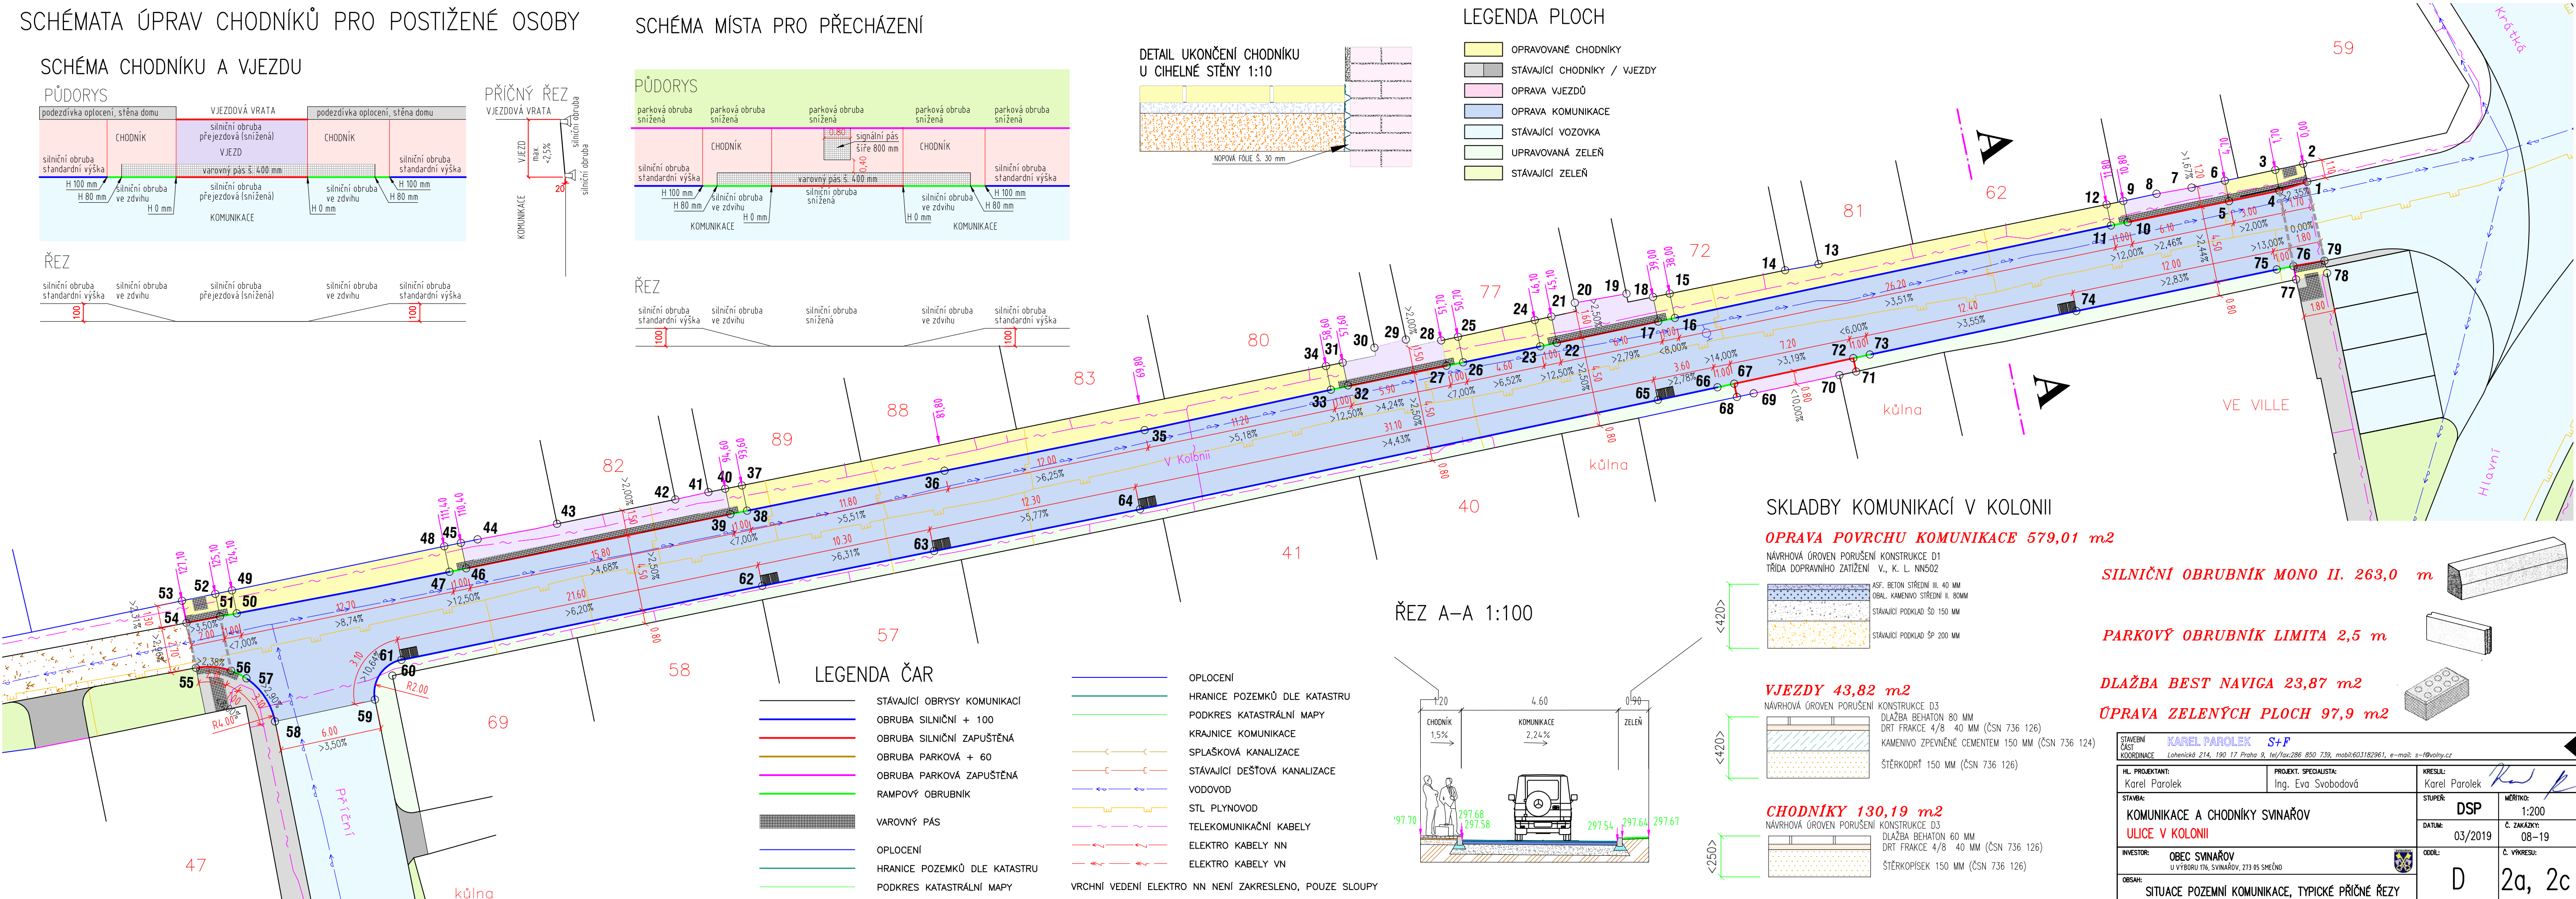

SKLADBY KOMUNIKACÍ V KOLONII

OPRAVA POVRCHU KOMUNIKACE 579,01 m²

NÁVRHOVÁ ÚROVEŇ PORUŠENÍ KONSTRUKCE D1
TRÍDA DOPRAVNÍHO ZATÍŽENÍ V, K. L. N.V.502

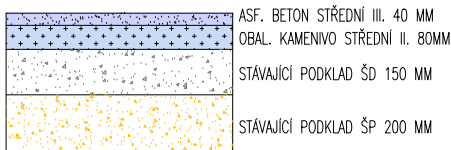

SILNIČNÍ OBRUBNÍK MONO II. 263,0 m

PARKOVÝ OBRUBNÍK LIMITA 2,5 m

DLAŽBA BEST NAVIGA 23,87 m²

ÚPRAVA ZELENÝCH PLOCH 97,9 m²


VJEZDY 43,82 m²

NÁVRHOVÁ ÚROVEŇ PORUŠENÍ KONSTRUKCE D3
DLAŽBA BEHATON 80 MM
DRT FRAKCE 4/8 40 MM (ČSN 736 126)
KAMENIVO ZPEVNĚNÉ CEMENTEM 150 MM (ČSN 736 124)
ŠTĚRKODRT 150 MM (ČSN 736 126)

CHODNÍKY 130,19 m²

NÁVRHOVÁ ÚROVEŇ PORUŠENÍ KONSTRUKCE D3
DLAŽBA BEHATON 60 MM
DRT FRAKCE 4/8 40 MM (ČSN 736 126)
ŠTĚRKOPÍSEK 150 MM (ČSN 736 126)

ŘEZ A-A 1:100

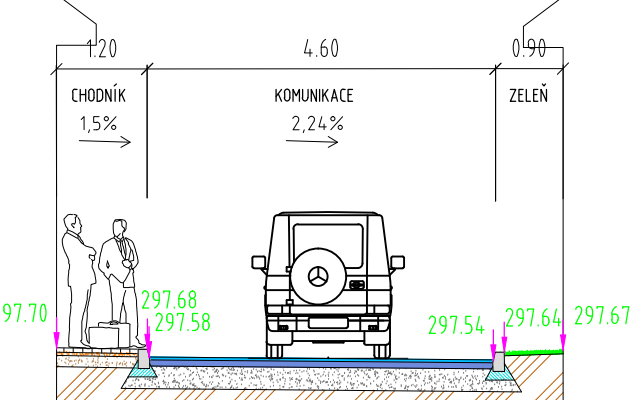

LEGENDA ČAR

- STÁVAJÍCÍ OBRYSY KOMUNIKACÍ
- HRANICE POZEMKŮ DLE KATASTRU
- PODKRES KATASTRÁLNÍ MAPY
- KRAJNICE KOMUNIKACE
- SPLAŠKOVÁ KANALIZACE
- STÁVAJÍCÍ DEŠŤOVÁ KANALIZACE
- VODOVOD
- STL PLYNOVOD
- TELEKOMUNIKAČNÍ KABELY
- ELEKTRO KABELY NN
- ELEKTRO KABELY VN
- VRCHNÍ VEDENÍ ELEKTRO NN NENÍ ZAKRESLENO, POUZE SLOUPY

HL. PROJEKTANT: Karel Parolek	PROJEKT. SPECIALISTA: Ing. Eva Svobodová	KRESLIL: Karel Parolek
STAVBA: KOMUNIKACE A CHODNÍKY SVINAŘOV ULICE V KOLONII	STUPEŇ: DSP	MĚŘÍTKO: 1:200
INVESTOR: OBEC SVINAŘOV U VÝBORU 116, SVINAŘOV, 273 05 SMĚČNO	DATUM: 03/2019	Č. ZAKÁZKY: 08-19
OBSAH: SITUACE POZEMNÍ KOMUNIKACE, TYPICKÉ PŘÍČNÉ ŘEZY	ODOL: D	Č. VÝKRESU: 2a, 2c

	OPRAVOVANÉ CHODNÍKY
	OPRAVA VJEZDŮ
	OPRAVA KOMUNIKACE
	UPRAVOVANÁ ZELEŇ

STAVEBNÍ ÚST KOORDINACE		KAREL PAROLEK <i>S+P</i> Lohenická 214, 190 17 Praha 9, tel/fax:286 850 739, mobil:603182961, e-mail: s-p@volny.cz	
HL. PROJEKTANT: Karel Parolek		PROJEKT. SPECIALISTA: Ing. Eva Svobodová	
STAVBA: KOMUNIKACE A CHODNÍKY SVINAŘOV ULICE V KOLONII		KRESLIL: Karel Parolek	MĚŘITKO: 1:500
		STUPEŇ: DSP	Č. ZAKÁZKY: 08-19
INVESTOR: OBEC SVINAŘOV U VÝBORU 176, SVINAŘOV, 273 05 SMĚČNO		ODOL: 	Č. VÝKRESU: C 2
OBSAH: KATASTRÁLNÍ SITUAČNÍ VÝKRES			

PODÉLNÝ PROFIL OBRUBOU CHODNÍKU 1:500

POVRCH

ÚZEMÍ K.Ú. SVINAŘOV

DÉLKA/VÝŠKA

0,1/1

- CHODNÍK
- ZELEŇ
- VJEZD
- KOMUNIKACE
- MÍSTO PRO PŘECHÁZENÍ

KÓTA CHODNÍKU

KÓTA TERÉNU, KOMUNIKACE


SROVNÁVACÍ ROVINA 290,00 B.p.v.

STANIČENÍ (m)

TRASA CHODNÍKU

POLOHA CHODNÍKU mm

SKLON CHODNÍKU (%)

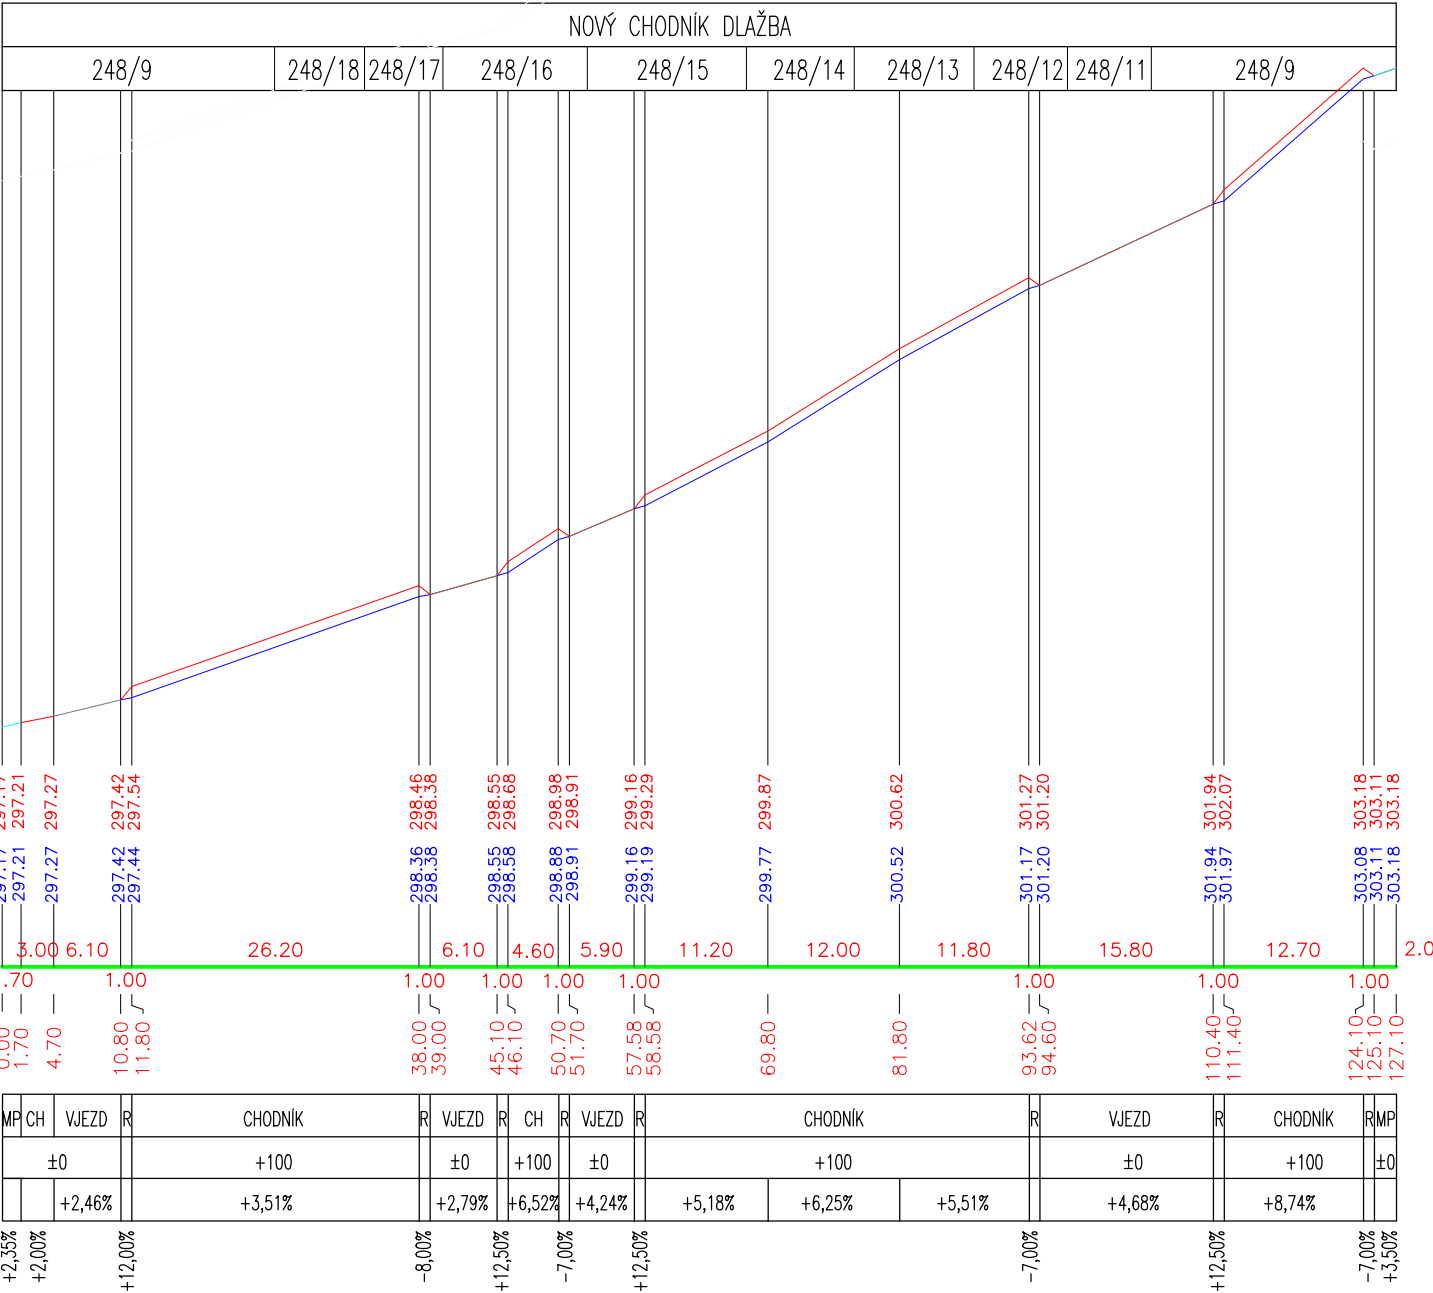

STAVBA
KODIFIKACE
KODIFIKACE

KOMUNIKACE A CHODNÍKY SVINAŘOV
ULICE V KOLONII

OBEC SVINAŘOV
U VÝBORU TR. SVINAŘOV, 273 45 SNEČKO

PODÉLNÝ PROFIL OBRUBOU CHODNÍKU

HL. PROJEKTANT:
Karel Parolek

PROJEKT. SPECIALISTA:
Ing. Eva Svobodová

STAVBA

KRESLÍ:
Karel Parolek

STUPĚŇ
DSP

DATE
03/2019

ODOL.
D

VERZE
1:500

Č. ZAKÁZKY
08-19

Č. VÝKRESU
2b

SVINAŘOV
Lohovská 214, 190 17 Praha 9, tel/fax:286 850 739, mobil:603182961, e-mail: s-@volny.cz

KAREL PAROLEK S+P

PROJEKT. SPECIALISTA:
Ing. Eva Svobodová

VYSVĚTLIVKY ZKRATEK:

- P = PŘECHOD
- V = VJEZD
- R = RAMPA
- S = VSTUP
- PH = ZPOMALOVAČÍ PRAH
- MP = MÍSTO PRO PŘECHÁZENÍ
- CH = CHODNÍK
- PARK = PARKOVACÍ STÁNÍ