

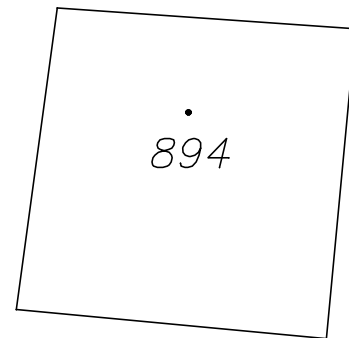


místní komunikace


506/6

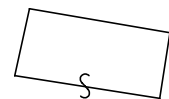

10/4

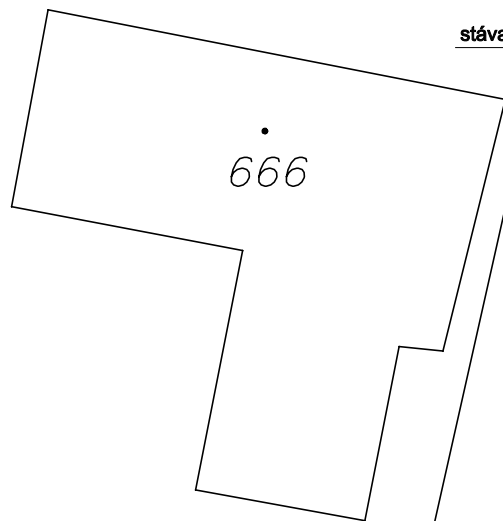

10/2

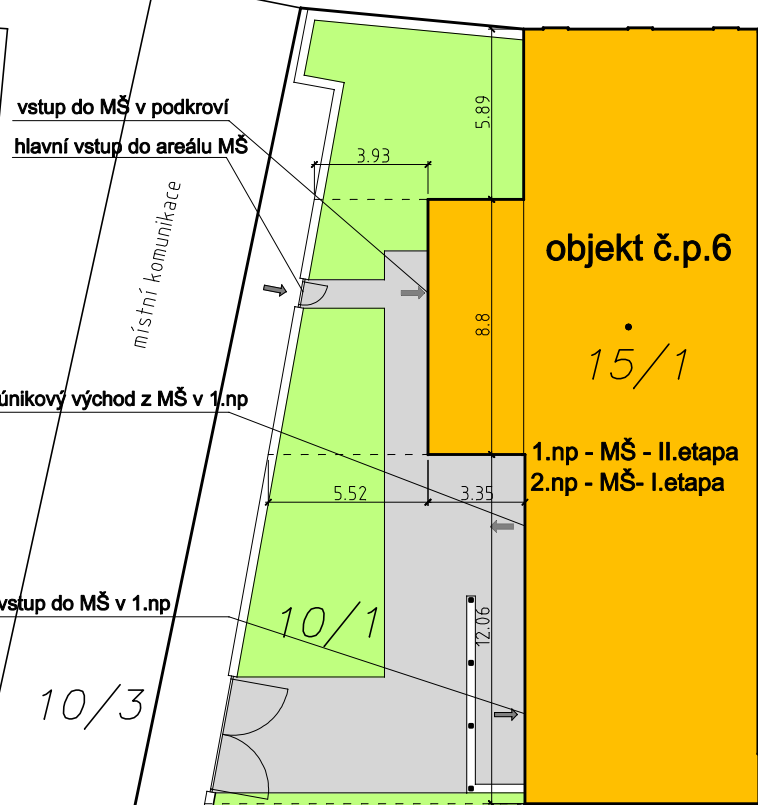

objekt č.p.6

15/1

1.np - MŠ - II.etapa
2.np - MŠ - I.etapa

501/1

10/6

501/2

12/7

813

12/8

12/10

12/6

733

536

původní vstup bude zrušen

506/5

15/2

1113

506/4

1114

13/3

1115

zastavěná plocha objektem č.p.6 = 247m²zpevněné plochy - bet.zámk.dl. = 101m²zelené plochy v areálu MŠ = 457m²

ostatní plochy v areálu objektu č.p.6 - nedotýkají se záměru

stávající kanalizační přípojka


venkovní wc

stávající únikové schodiště z podkroví

drátěné oplocení na ocel.sloupcích

stávající

hranice areálu stavebníka

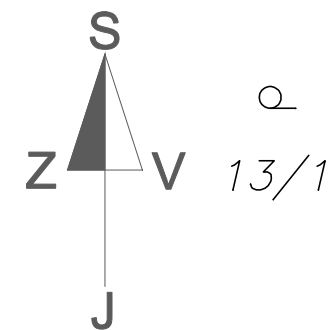napojení na inž.sítě bude probíhat v rámci objektu č.p.6
při výstavbě nebude zasahováno do veřejného prostranství

název akce:				Přestavba objektu č.p.6 na MŠ - Ohrobec - II.etapa			
Výkresová část C				vypracoval: Jan Král			
stavebník: Obec Ohrobec, V Dolích 5 , Ohrobec, 252 45		místo stavby: parc.č.15/1, 10/1, 501/1 k.ú. Ohrobec		datum: 19/09/2013			
název výkresu: koordinační situace		číslo výkresu: C - 02		měřítko: 1:250			
				zakázkové číslo: PD - 57 - 2013			
Jan Král  , autorizovaný technik pro pozemní stavby, ČA:0009885, IČO:62987992, Ke hřbitvu 171, Radlík, Jilové u Prahy, 254 01, e-mail: projekt.kral@volny.cz, gsm:777 698 387, tel:241 400 484							