


SITUACE DOPRAVNÍHO ZNAČENÍ

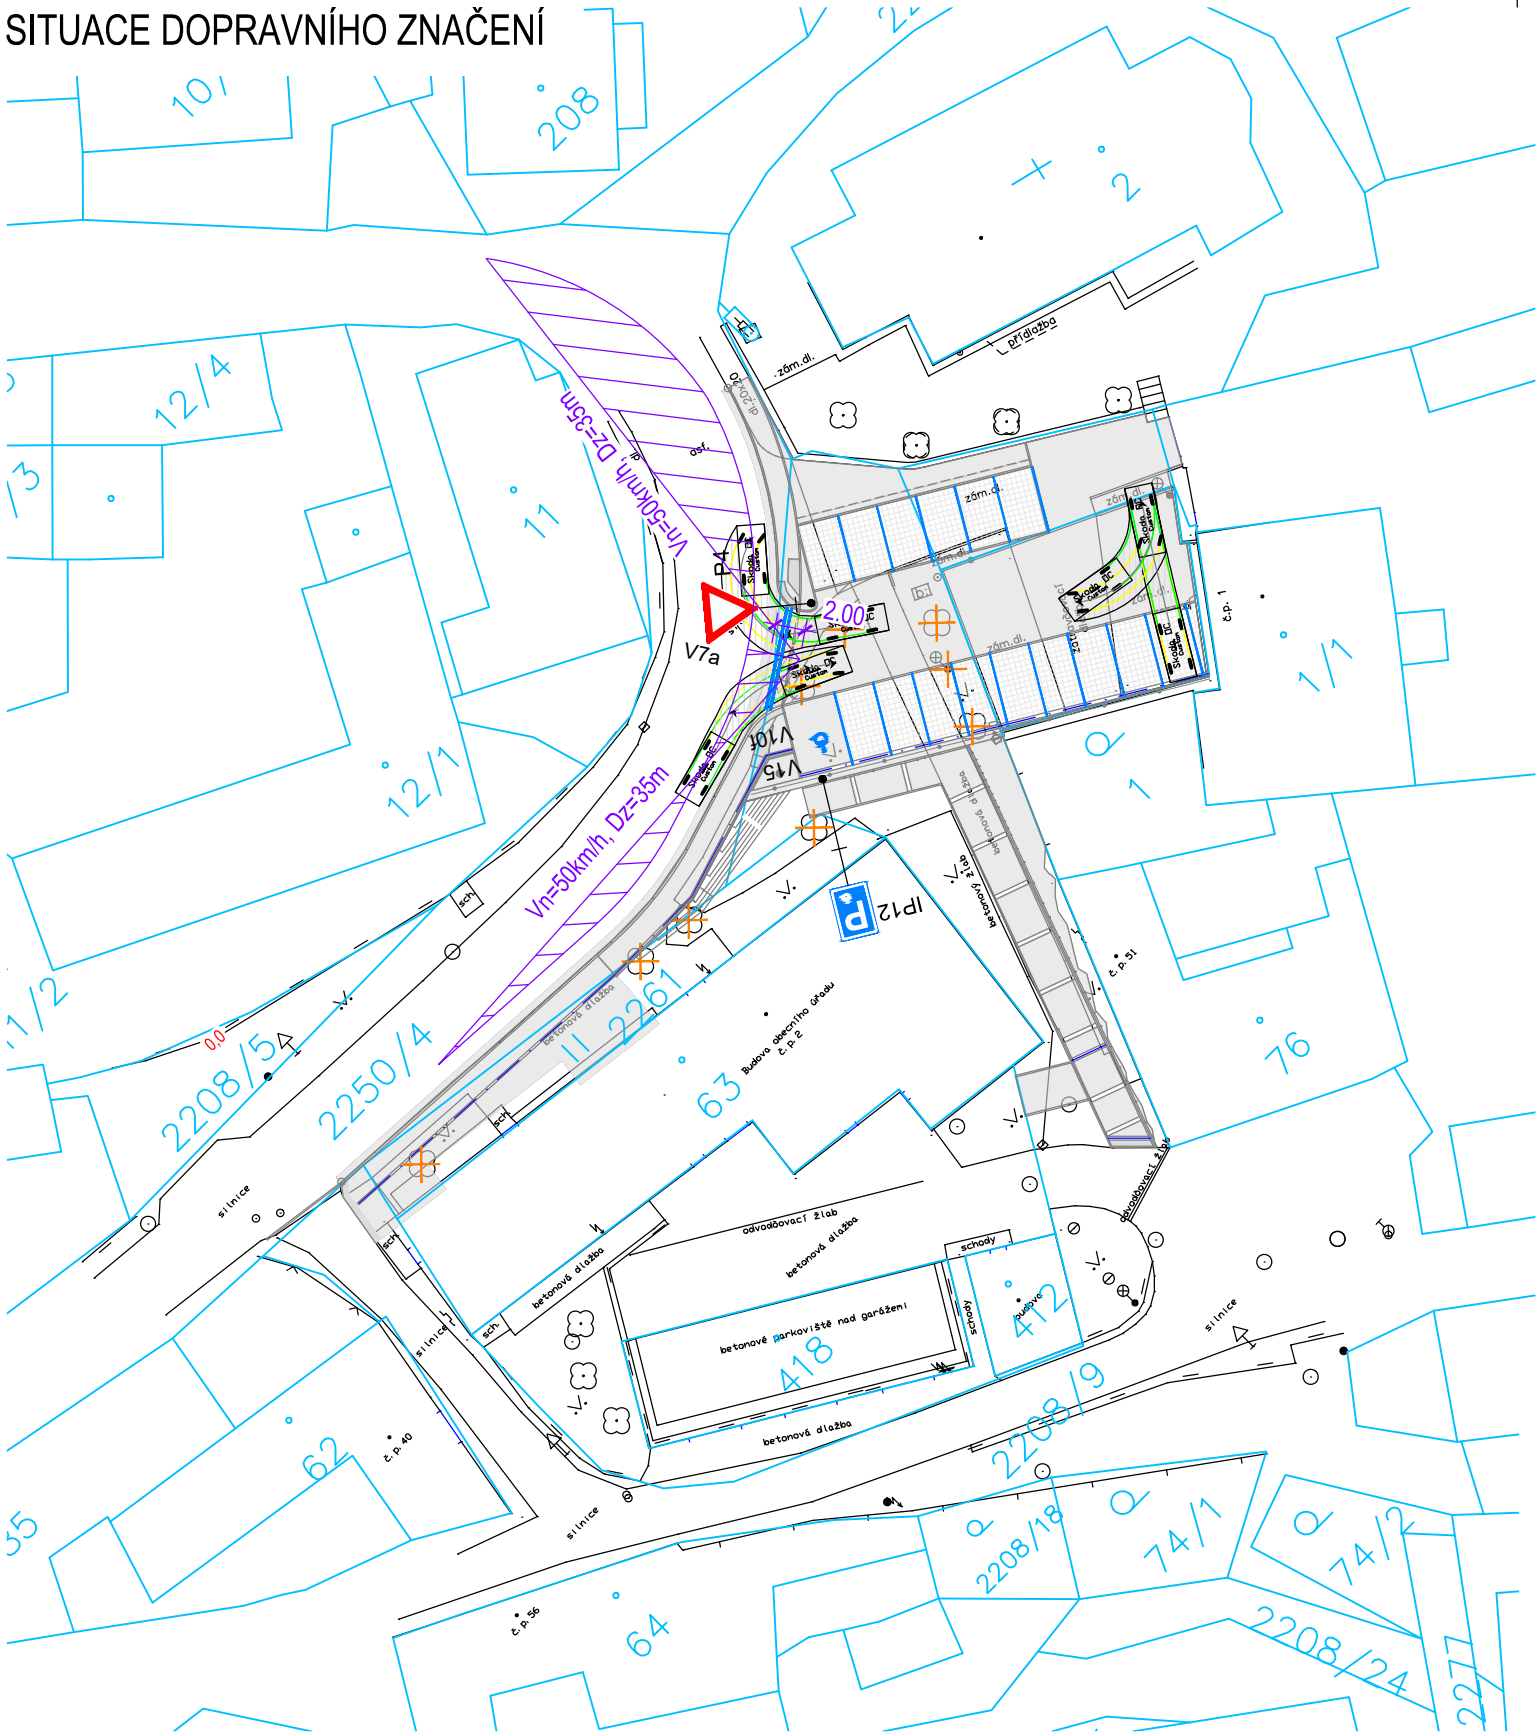

LEGENDA:

STAVEBNÍ ÚPRAVY

HRANY STAVBY

LEGENDA ZAMĚŘENÍ:

katastr nemovitostí

zpevněná plocha, obruba, žlab, rozhraní ploch, stavby

ploty

povrchové inženýrské znaky

UV

strom bez rozlišení

sloup

dopravní značení

veřejné osvětlení

DOPRAVNÍ ZNAČENÍ

SDZ

V10b

VDZ


V10b


STROM, KÁCENÍ

DEMONT STOŽÁRU V.O.

ROZHLEDOVÉ TROJÚHELNÍKY PRO SAM. SJEZD
Vd=50km/h; DZ -> 35m dle ČSN 73 6110,
Parkoviště do 20 stání

VOZIDLO VLEČNÝCH KŘIVEK:

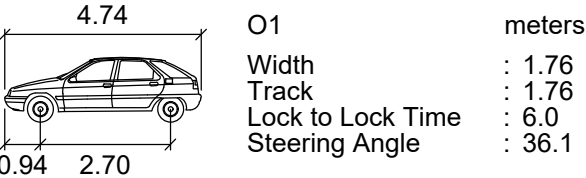

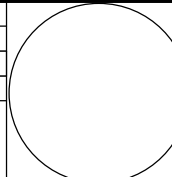PROJEKTOVÁ DOKUMENTACE PRO PROVEDENÍ STAVBY, NESLOUŽÍ JAKO REALIZAČNÍ DOKUMENTACE				
ODPOVĚDNÝ PROJEKTANT	ING. PETR PICMAUS		GENERÁLNÍ PROJEKTANT:	
HLAVNÍ ARCHITEKT	ING. ARCH. MILAN DRBÁLEK		BS projekt architektonická a projekční kancelář s.r.o.	
KRESLIL	ING. ONDŘEJ KAPLAN		Nám. Míru 30/16, 276 01 Mělník	
KONTROLOVAL	ING. MARTIN SVOBODA		email: info@bsprojekt.cz	
STAVEBNÍK	OBEC RUDÍKOV, Č. P. 2, 67505 RUDÍKOV		tel.: 721378100 www.bsprojekt.cz	
NÁZEV STAVBY OBECNÍ DŮM RUDÍKOV			ZPRACOVATEL ČÁSTI:	
			IMARI spol. s r.o.	
			Herdovská 935, 198 00 Praha imariprojekt@seznam.cz	
MÍSTO STAVBY	RUDÍKOV, P.Č. 2250/4, 2261, ST. 63, 2208/9, K.Ú. RUDÍKOV		DATUM	11/23
STAVEBNÍ OBJEKTY	SO.03 PARKOVIŠTĚ A ZPEVNĚNÉ PLOCHY		FORMÁT	2xA4
ČÁST			STUPEŇ PD	PDPS
OBSAH	SITUACE DOPRAVNÍHO ZNAČENÍ		MĚŘÍTKO 1:500	Č. VÝKRESU D.1.1 6.1