
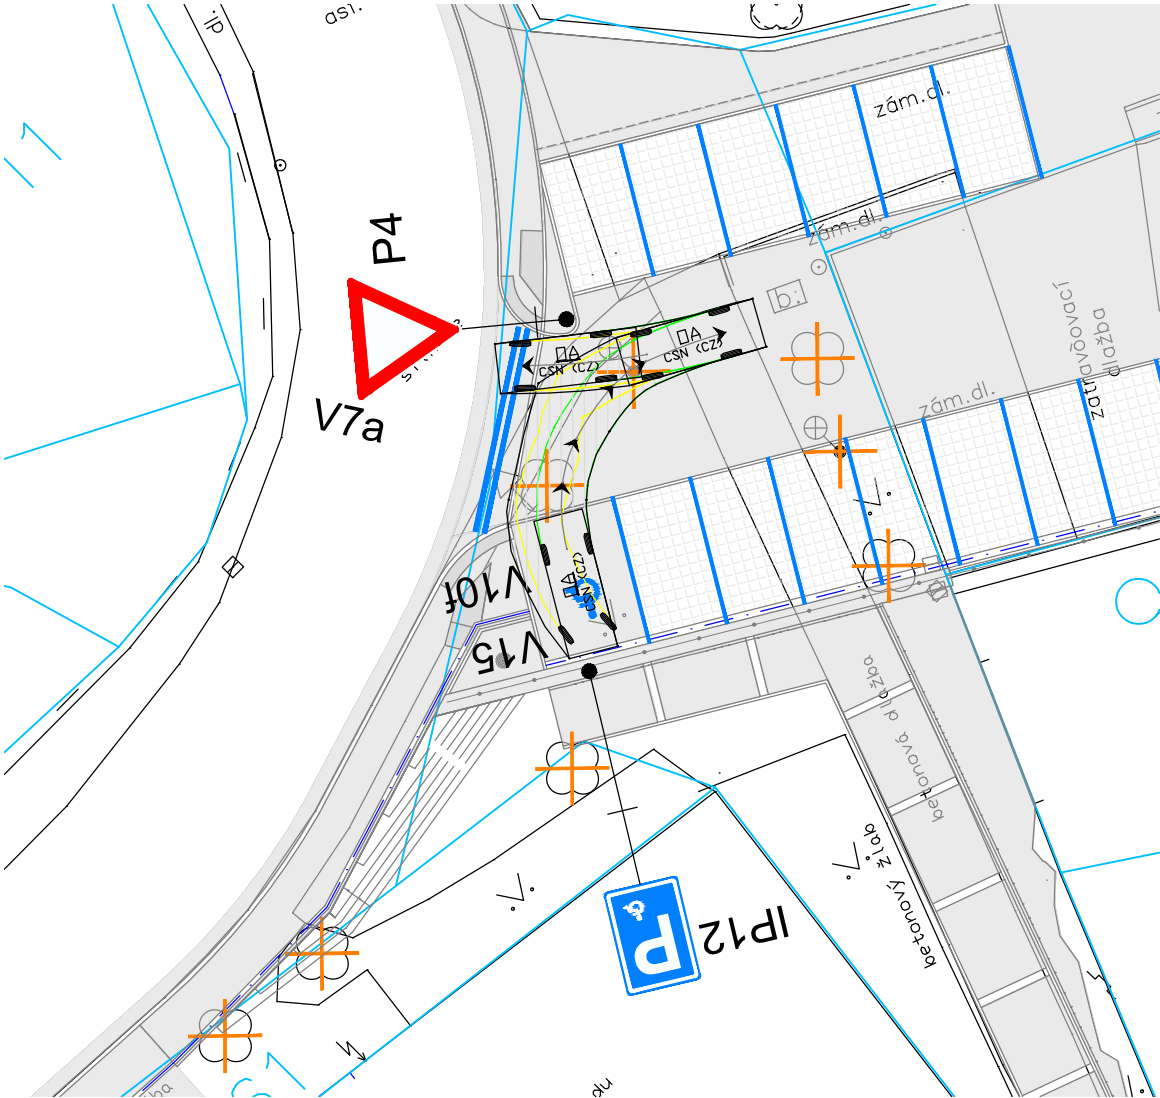


SITUACE DOPRAVNÍHO ZNAČENÍ

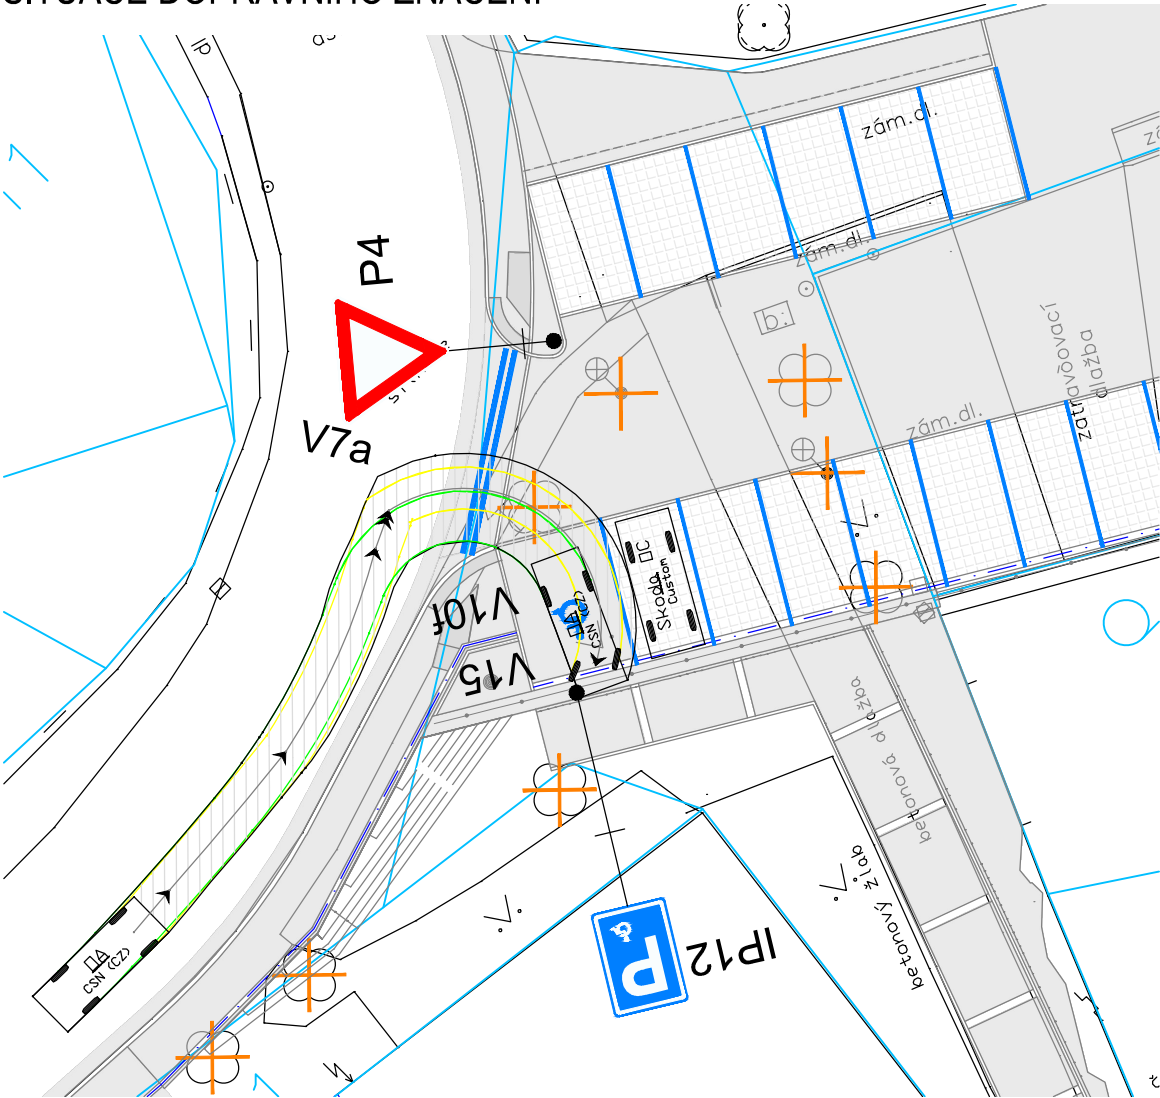

LEGENDA:

- STAVEBNÍ ÚPRAVY
- HRANY STAVBY

LEGENDA ZAMĚŘENÍ:

- katastr nemovitostí
- zpevněná plocha, obruba, žlab, rozhraní ploch, stavby
- ploty
- povrchové inženýrské znaky
- UV
- strom bez rozlišení
- sloup
- dopravní značení
- veřejné osvětlení


DOPRAVNÍ ZNAČENÍ

SDZ P4

VDZ V10b

STROM, KÁCENÍ

DEMONT STOŽÁRU V.O.

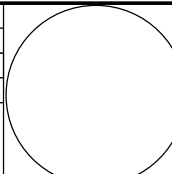PROJEKTOVÁ DOKUMENTACE PRO PROVEDENÍ STAVBY, NESLOUŽÍ JAKO REALIZAČNÍ DOKUMENTACE			
ODPOVĚDNÝ PROJEKTANT	ING. PETR PICMAUS		GENERÁLNÍ PROJEKTANT:
HLAVNÍ ARCHITEKT	ING. ARCH. MILAN DRBÁLEK		BS projekt architektonická a projekční kancelář s.r.o.
KRESLIL	ING. ONDŘEJ KAPLAN		Nám. Míru 30/16, 276 01 Mělník
KONTROLOVAL	ING. MARTIN SVOBODA		email: info@bsprojekt.cz
STAVEBNÍK	OBEC RUDÍKOV, Č. P. 2, 67505 RUDÍKOV		tel.: 721378100 www.bsprojekt.cz
NÁZEV STAVBY OBECNÍ DŮM RUDÍKOV			
MÍSTO STAVBY RUDÍKOV, P.Č. 2250/4, 2261, ST. 63, 2208/9, K.Ú. RUDÍKOV			ZPRACOVATEL ČÁSTI:
			IMARI spol. s r.o. Herdovská 935, 198 00 Praha imariprojekt@seznam.cz
STAVEBNÍ OBJEKTY	SO.03 PARKOVIŠTĚ A ZPEVNĚNÉ PLOCHY	DATUM	11/23
ČÁST		FORMÁT	2xA4
OBSAH	SITUACE DOPRAVNÍHO ZNAČENÍ	STUPEŇ PD	PDPS
		MĚŘÍTKO 1:500	Č. VÝKRESU D.1.1 6.2