


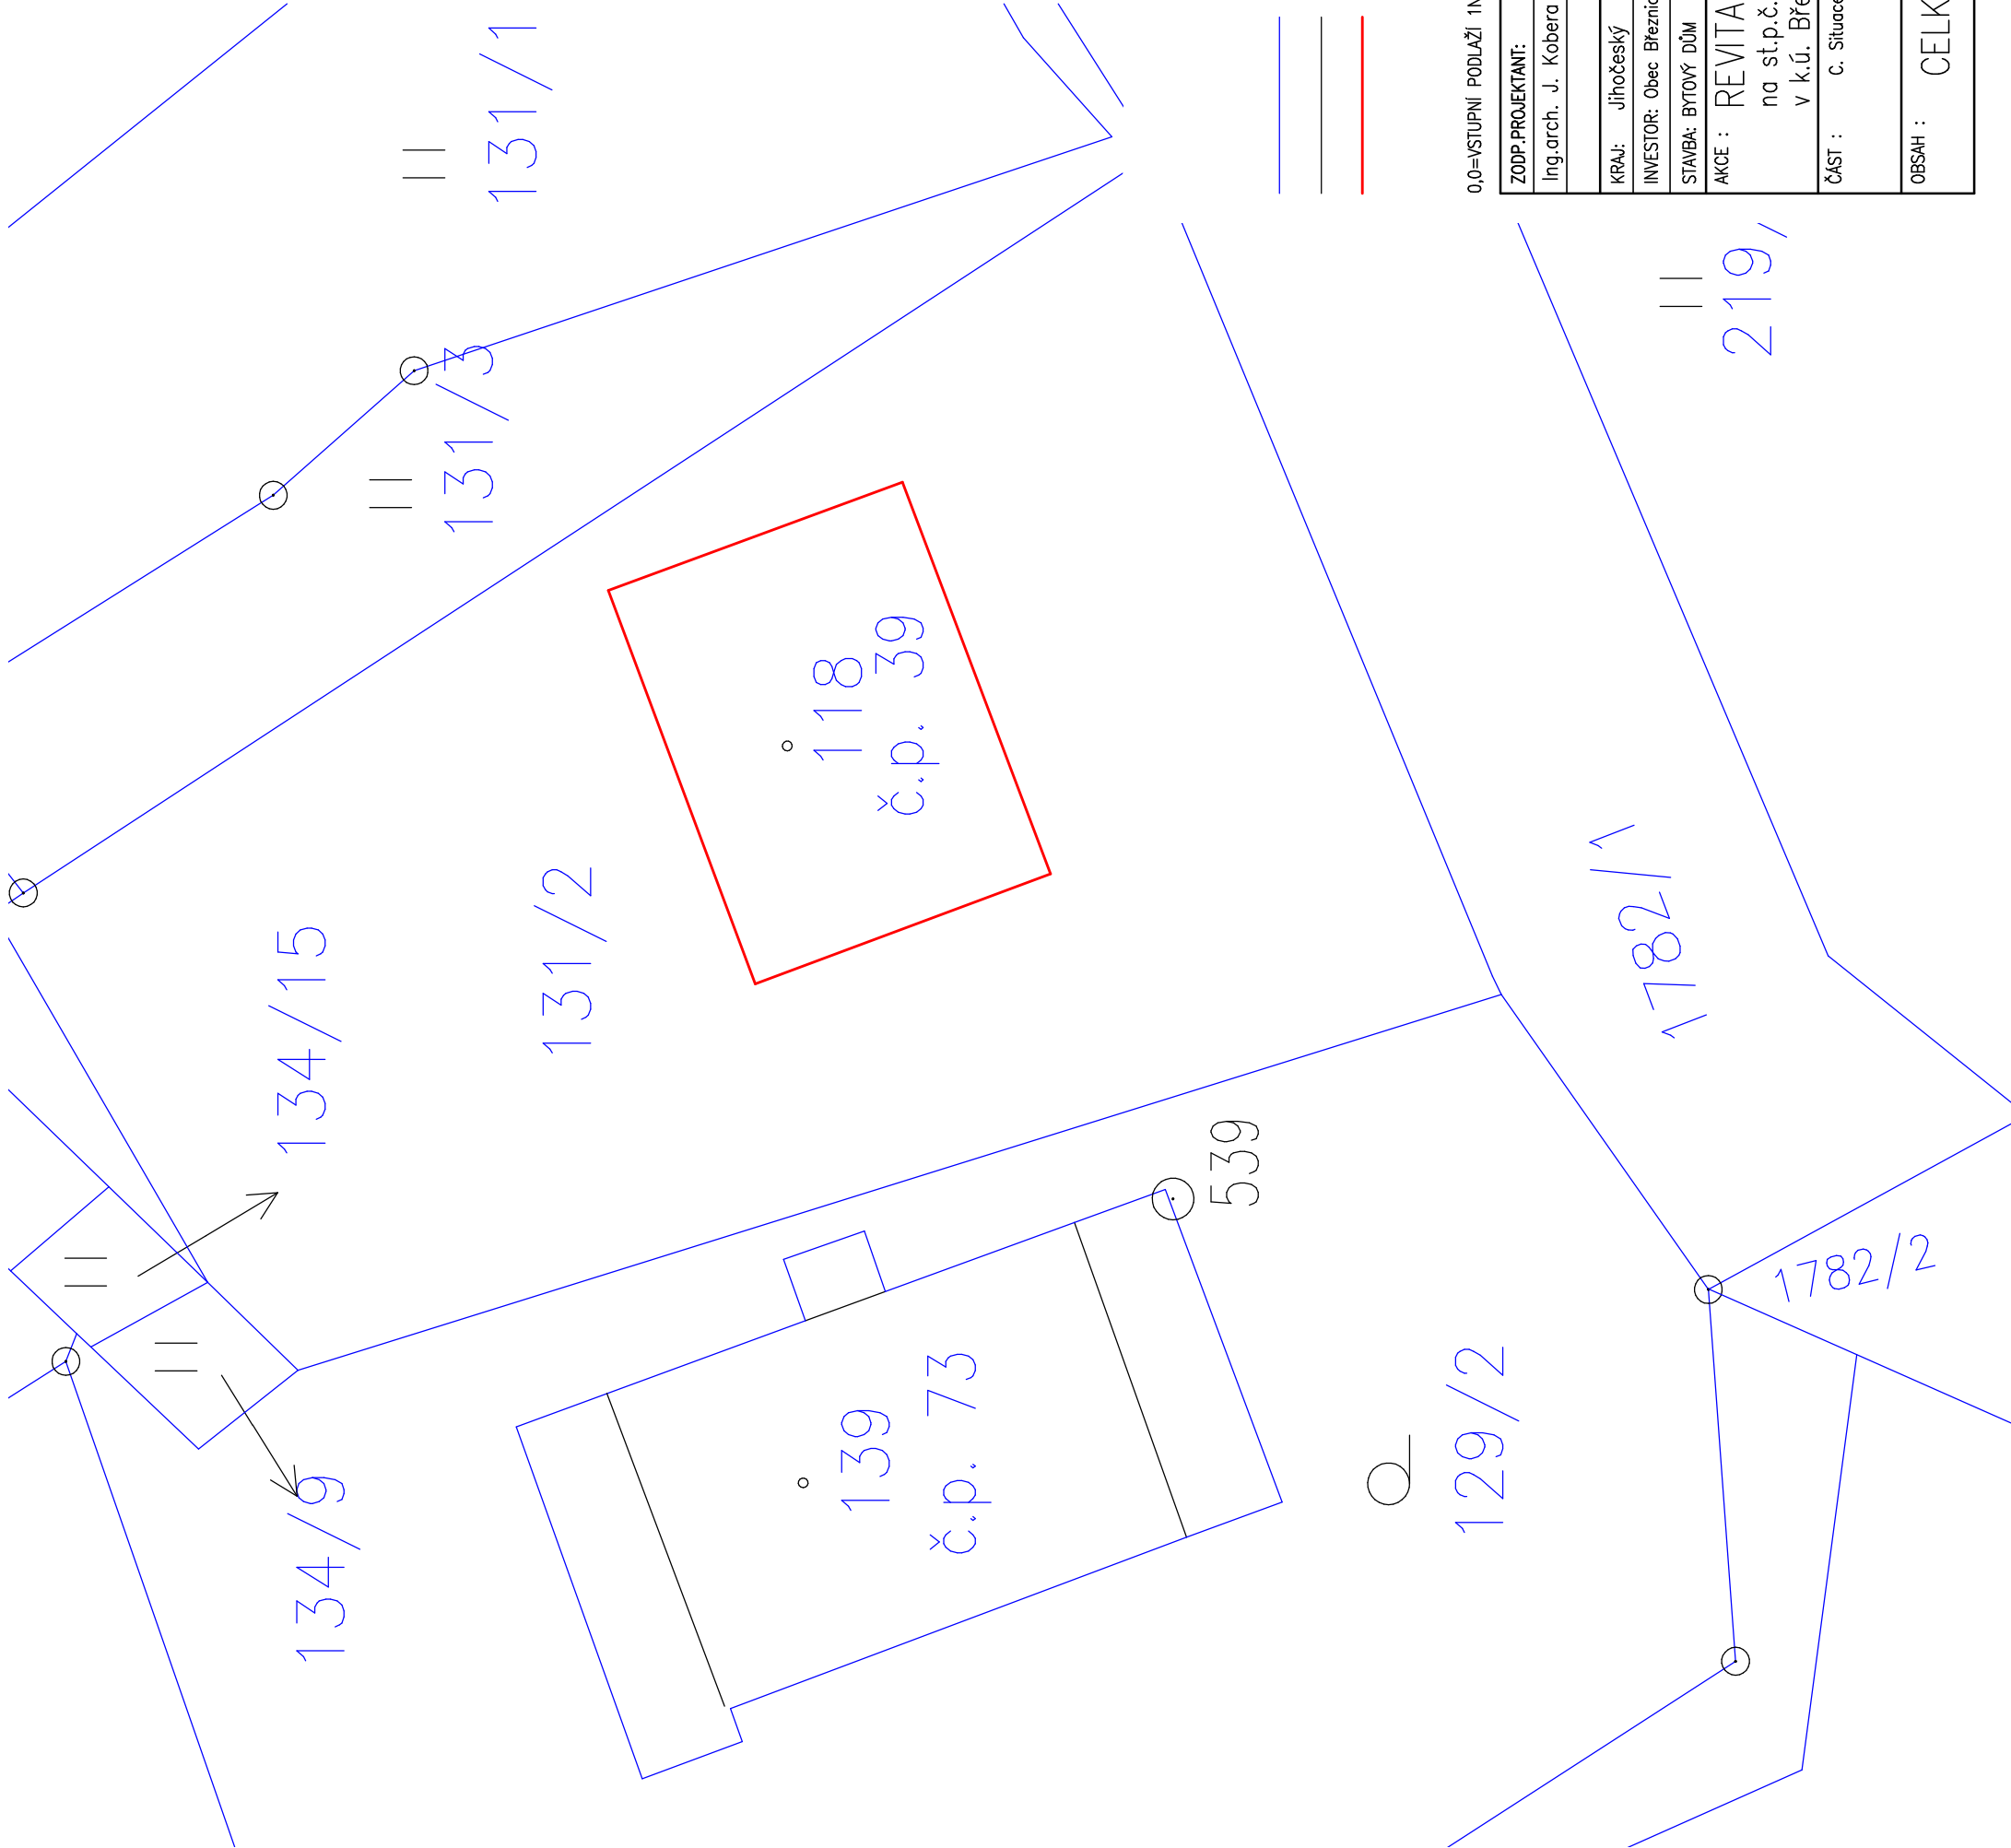

- HRANICE KN
- VNITŘNÍ KRESBA
- UPRAVOVANÝ OBJEKT

0,0=VSTUPNÍ PODLAŽÍ 1NP

ZODP.PROJEKTANT:		VYPRACOVAL:		KRESLIL:	KONTROLOVAL:	
Ing.arch. J. Kobera		Petr Buber			Ing.arch. J. Kobera	
KRAJ:		Jihočeský				
INVESTOR: Obec Březnice, č. p. 48, 39171 Březnice						FORMÁT: A3 – 2x44
STAVBA: BYTOVÝ DŮM						MĚŘÍTKO: 1:250
AKCE : REVITALIZACE BYTOVÉHO DOMU č.p. 39						DATUM: 11. 2017
na st.p.č. 118						ÚČEL: DPS
v k.ú. Březnice u Bechyně						ČÍS.ZAK.: 94S17
ČÁST : c. Situace						Č. VÝKR.: Č. PARÉ:
OBSAH : CELKOVÁ SITUACE STAVBY						C2