


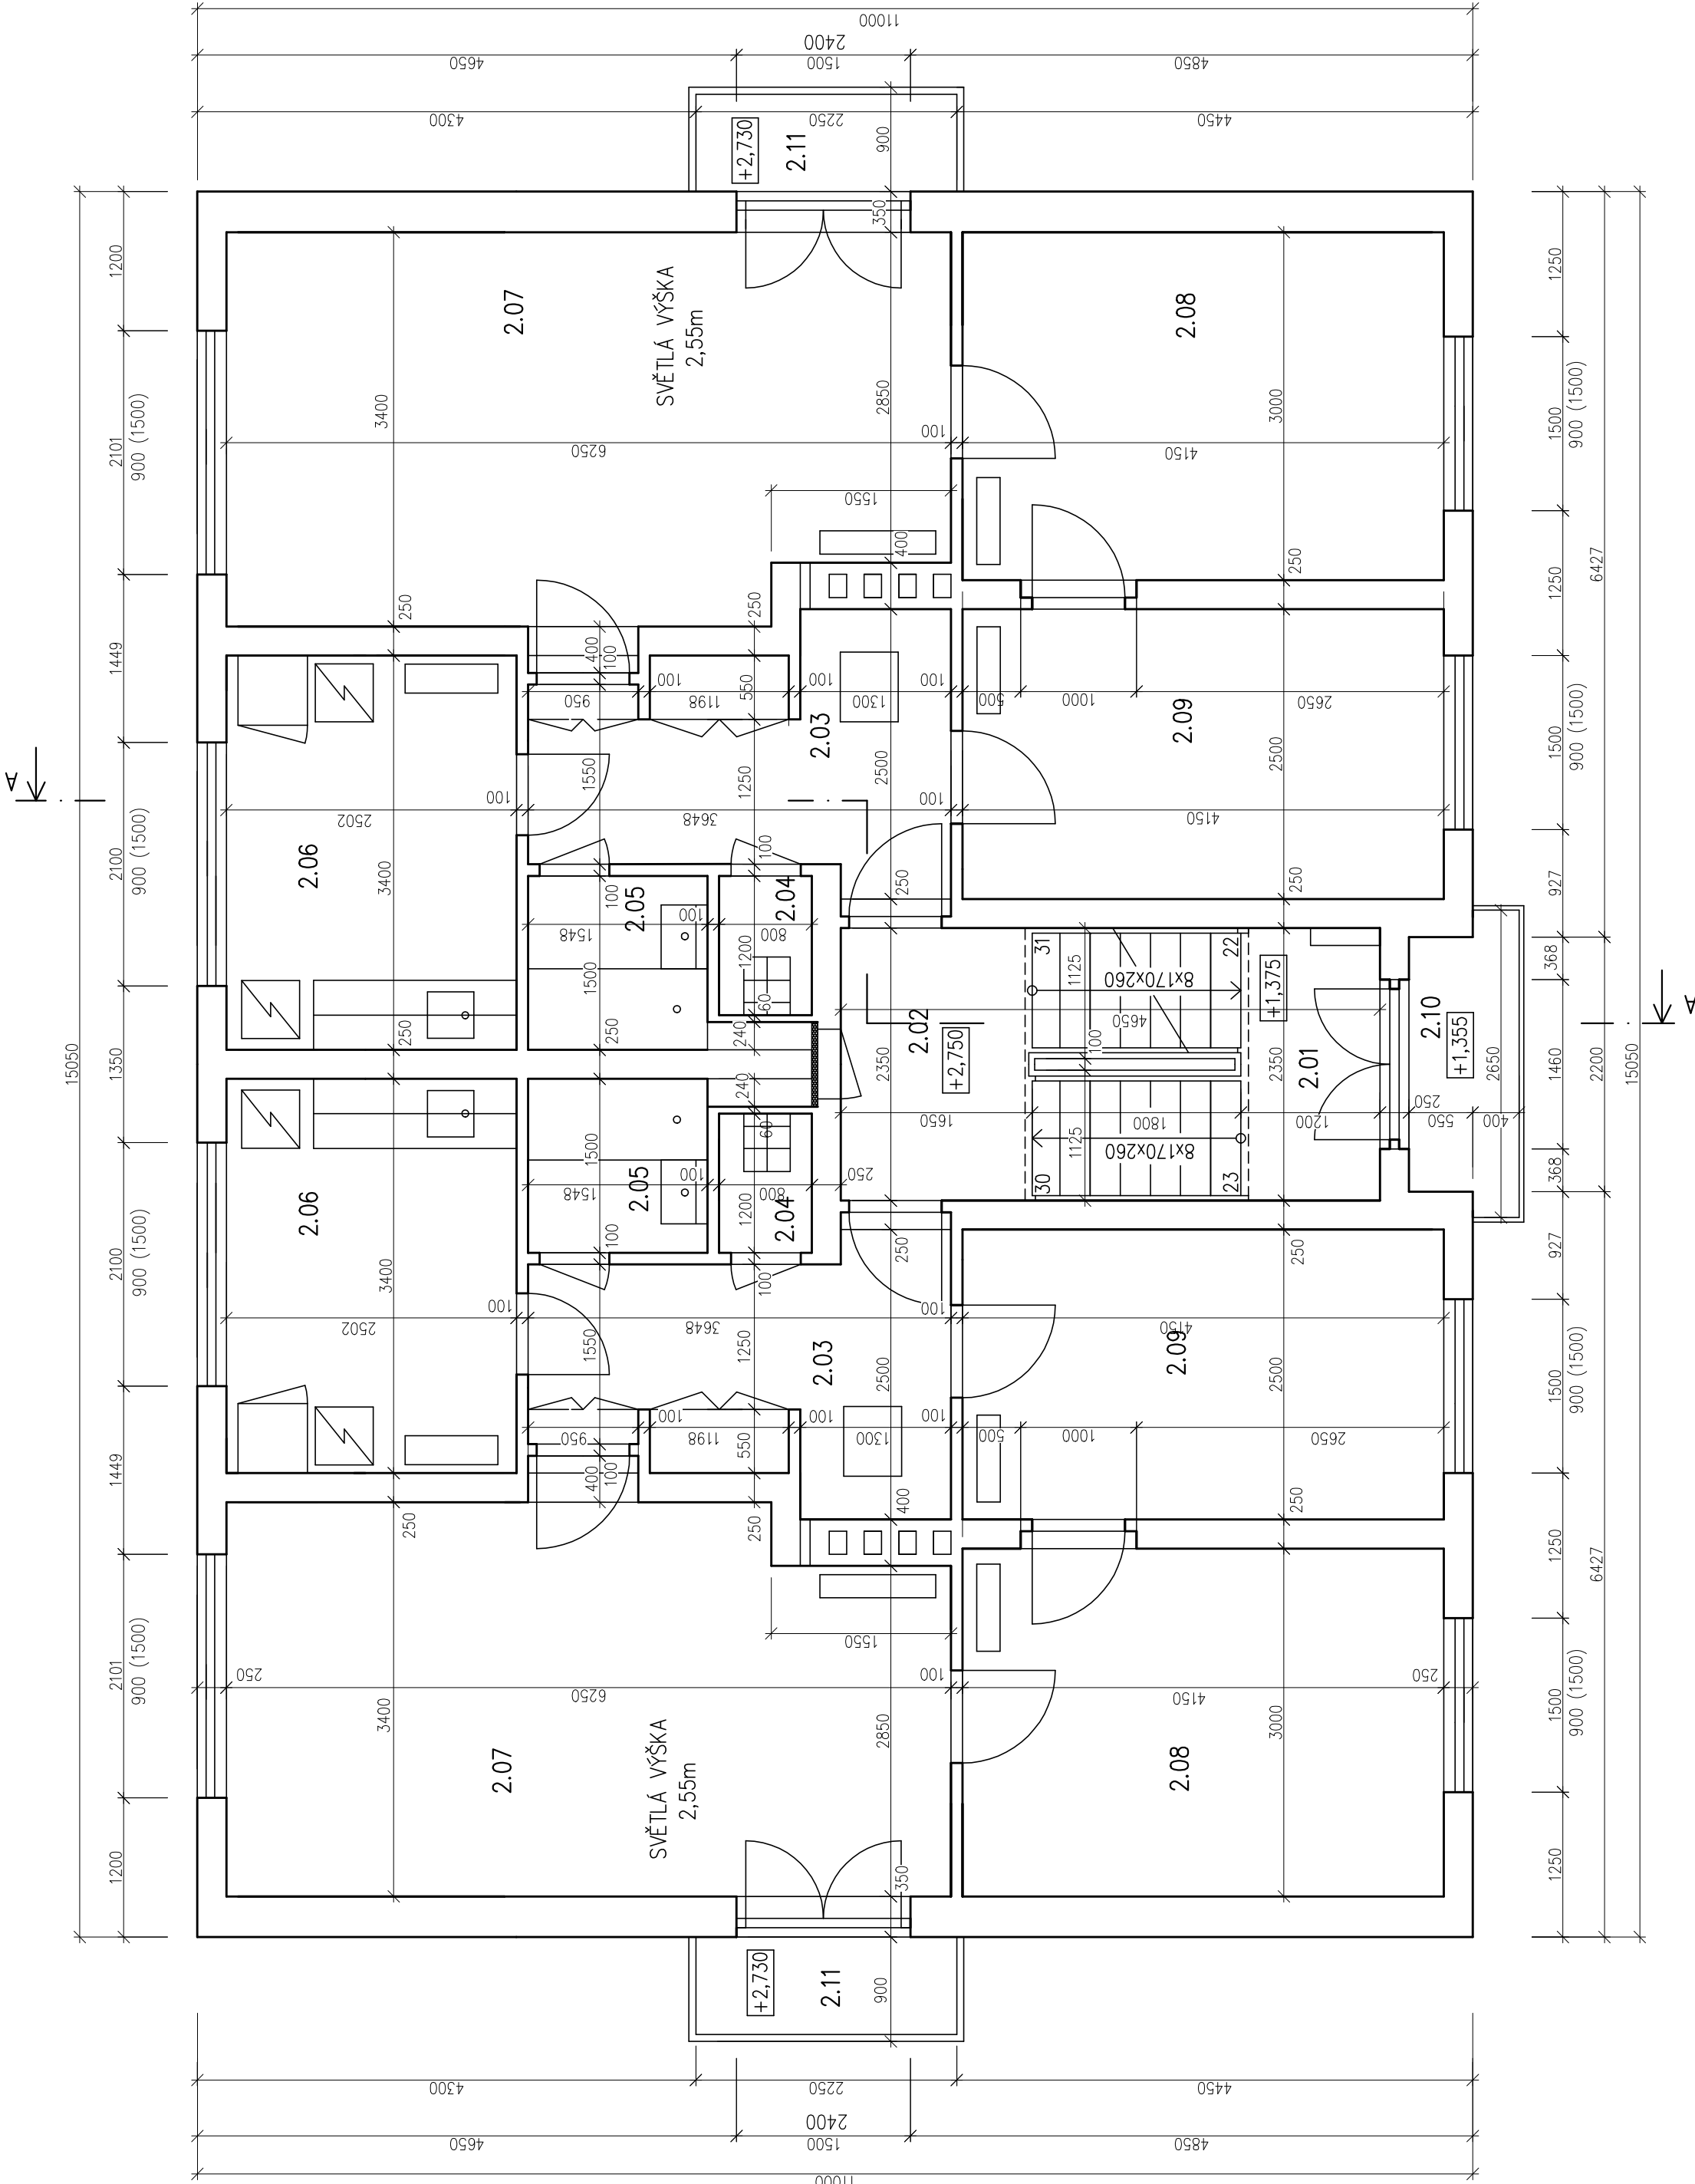


LEGENDA MÍSTNOSTÍ 2.NP

Č.M.	NÁZEV MÍSTNOSTI	PLOCHA (m2)	PODLAHA
2.01	MZPÍPODESTA (SCHODIŠTĚ)	2,84	KERAMICKÁ DLAŽBA
2.02	PODESTA (SCHODIŠTĚ)	3,88	KERAMICKÁ DLAŽBA
2.03	CHODBA	7,16	LINOLEUM (DLE UŽIVATELE)
2.04	WC	0,96	KERAMICKÁ DLAŽBA
2.05	KOUPELNA	2,32	KERAMICKÁ DLAŽBA
2.06	KUCHYŇĚ	8,50	LINOLEUM (DLE UŽIVATELE)
2.07	OBÝVACÍ POKOJ	20,78	KOBEREC (DLE UŽIVATELE)
2.08	LOŽNICE	12,45	KOBEREC (DLE UŽIVATELE)
2.09	POKOJ	10,36	KOBEREC (DLE UŽIVATELE)
2.10	BALKÓN	2,26	KERAMICKÁ DLAŽBA
2.11	BALKÓN	2,12	KERAMICKÁ DLAŽBA

MATERIÁLY

- ZDIVO CD TÝN I tl. 200mm, 300mm
- ZDIVO PŘÍČEK DUTINOVÉ CIHLY DVOUDĚROVÉ

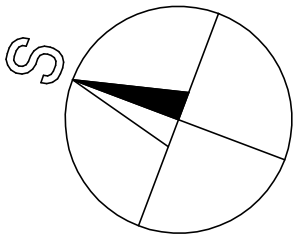

0,0=ÚSTUPNÍ PODLAŽÍ 1NP

ZODP.PROJEKTANT:		VYPRACOVAL:		KRESLIL:	KONTROLOVAL:	ATELIER KOBERA s.r.o Puchmayerova 378 375 01 Týn nad Vltavou +420 385 732 436, +420 602 103 260 kobera@atelierkobera.cz
Ing.arch. J. Kobera		Petr Buber			Ing.arch. J. Kobera	
KRAJ: Jihočeský						
INVESTOR: Obec Breznice, č. p. 48, 39171 Breznice						
AKCE : REVITALIZACE BYTOVÉHO DOMU č.p. 39 na st.p.č. 118 v k.ú. Breznice u Bechyně						FORMÁT: A2 – 6x44
ČÁST : D.1 Stavební objekty 1. Architektonicko-stavební řešení SO 01 BYTOVÝ DŮM						MĚŘÍTKO: 1:50
						DATUM: 11. 2017
						ÚČEL: DPS
OBSAH : PŮDORYS 2NP – STAV						ČÍS.ZN.: 94S17
						Č. VÝKŘ.: Č. PARÉ: 04