

LEGENDA MÍSTNOSTÍ 1.S


Č.M.	NÁZEV MÍSTNOSTI	PLOCHA (m2)	PODLAHA	STĚNY
S.01	VENKOVNÍ SCHODIŠTĚ, RAMPA	14,50	STÁVAJÍCÍ	STÁVAJÍCÍ
S.02	VSTUPNÍ PROSTOR SUTERÉNU	7,48		
S.03	SKLAD	7,82		
S.04	SKLAD	4,13		
S.05	KOLÁRNA, KOČÁRKÁRNA	12,15		
S.06	CHODBA	6,70		
S.07	SKLEPNÍ KÓJE	20,78		
S.08	SKLEPNÍ KÓJE	12,45		
S.09	TECHNICKÁ MÍSTNOST	9,90		
S.10	SKLEPNÍ KÓJE	11,70		
S.11	TECHNICKÁ MÍSTNOST	1,69		
S.12	PRÁDELNA	10,12		
S.13	SCHODIŠTĚVÝ PROSTOR	12,00		
S.14	SKLAD	4,65		
S.15	SKLAD	5,06		
S.16	CHODBA	2,9		
S.17	SKLAD	5,1		
S.18	SKLAD PELET	6,8	BETON, VODĚODOLNÝ NÁTĚR 50	OMÍTKA, ŠTUK, VÝMALBA
S.19	KOTELNA	5,0		
S.20	SKLAD	7,82	STÁVAJÍCÍ	STÁVAJÍCÍ

MATERIÁLY

ZDIVO CD TYN I. tl. 200mm, 300mm
KONTAKTNÍ ZATEPLOVACÍ SYSTÉM 100mm EPS S GRAFITEM
λ = 0,032 W/m–K–1
SILIKONOVÁ ŠTERKOVÁ OMÍTKA

ZDIVO PŘÍČEK DUTINOVÉ CIHLY DVOUDEŘOVÉ
BOURANÉ KONSTRUKCE
ZDIVO Z KERAMICKÝCH CIHEL BROUŠENÝCH NA LEPILO tl. 140mm

- 1AUTOMATICKÝ KOTEL S NÁSYPKOU – DLE VÝBĚRU INVESTORA
- 2VYŘEZOVÁNÍ A VYVLÁČKOVÁNÍ KOMINÁ OCELOVÝMI TROUBAMI Ø180mm, VĚTNÉ VYBRÁČHO A VĚTÁCHO OTVORU DLE ČSN 73 4201 VĚTNÉ POZDEŠÍCH ZMĚN
- 3DOPRAVNÍK PELET

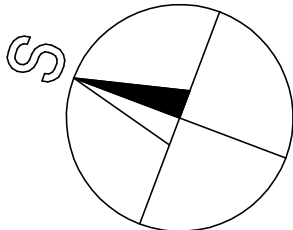


POZNÁMKY:

–SOUČÁSTI DODÁVKY A MONTÁŽE KOTLE BUDE DEMONTÁŽ A ODVOZ STÁVAJÍCÍCH KOTLŮ NA TUHÁ PALIVA, ÚPRAVA ROZVODŮ ŮT, INSTALACE NOVÉHO KOTLE NA PELETY VĚTNÉ PŘIPOJENÍ NA ROZVODY ŮT
–NEJEDINOU SOUČÁSTÍ DODÁVKY BUDE NÁSYPKA VE SKLADU PELET (ŠÍKME KČE NÁSYPKY, BEDNĚNÍ OPATŘENÉ HLADÝM PLECHEM, STĚNY OPATŘENY GUMOVOU ROHOŽÍ), ŠNEKOVÝ DOPRAVNÍK PELET, POTRUBÍ PRO PLNĚNÍ PELETAMI – CISTERNOVÉ PLNĚNÍ

ZMĚNA – ZATEPLENÍ 1PP, POŽADAVEK INVESTORA

SCHEMATICKÝ ŘEZ SKLADU PELET

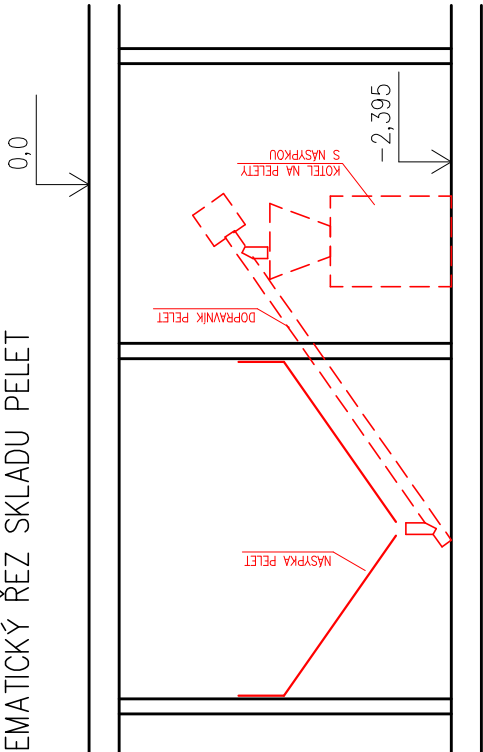

0,0=VSTUPNÍ PODLAŽÍ 1NP

ZOOP-PROJEKTANT:	VYPRACOVAL:	KRESLIL:	KONTROLOVAL:	ATELIER KOBERA s.r.o. Puchmayerova 378 375 01 Týrsko, Vltava +420 385 732 436 +420 602 103 260 kobera@atelierkobera.cz
Ing.arch. J. Kobera	Petr Buber		Ing.arch. J. Kobera	
KPAU:	Jihočeský			
INVESTOR: Obec Březnice, č. p. 48, 39171 Březnice				
STANBA: BYTOVÝ DŮM				FORMÁT: A2 – 6x44
AKCE : REVITALIZACE BYTOVÉHO DOMU č.p. 39 na st.p.č. 118 v k.ú. Březnice u Bechyně				MĚŘÍTKO: 1:50
ČÁST : D.1 Stavební objekty 1. Architektonicko–stavební řešení SO 01 BYTOVÝ DŮM				DATUM: 1. 2018
				ÚČEL: DPS
				ČÍS.ZNK.: 94S17
				Č. VÝKR.: Č. PAKÉ:
OBSAH : PŮDORYS SUTERÉN – NÁVRH				08